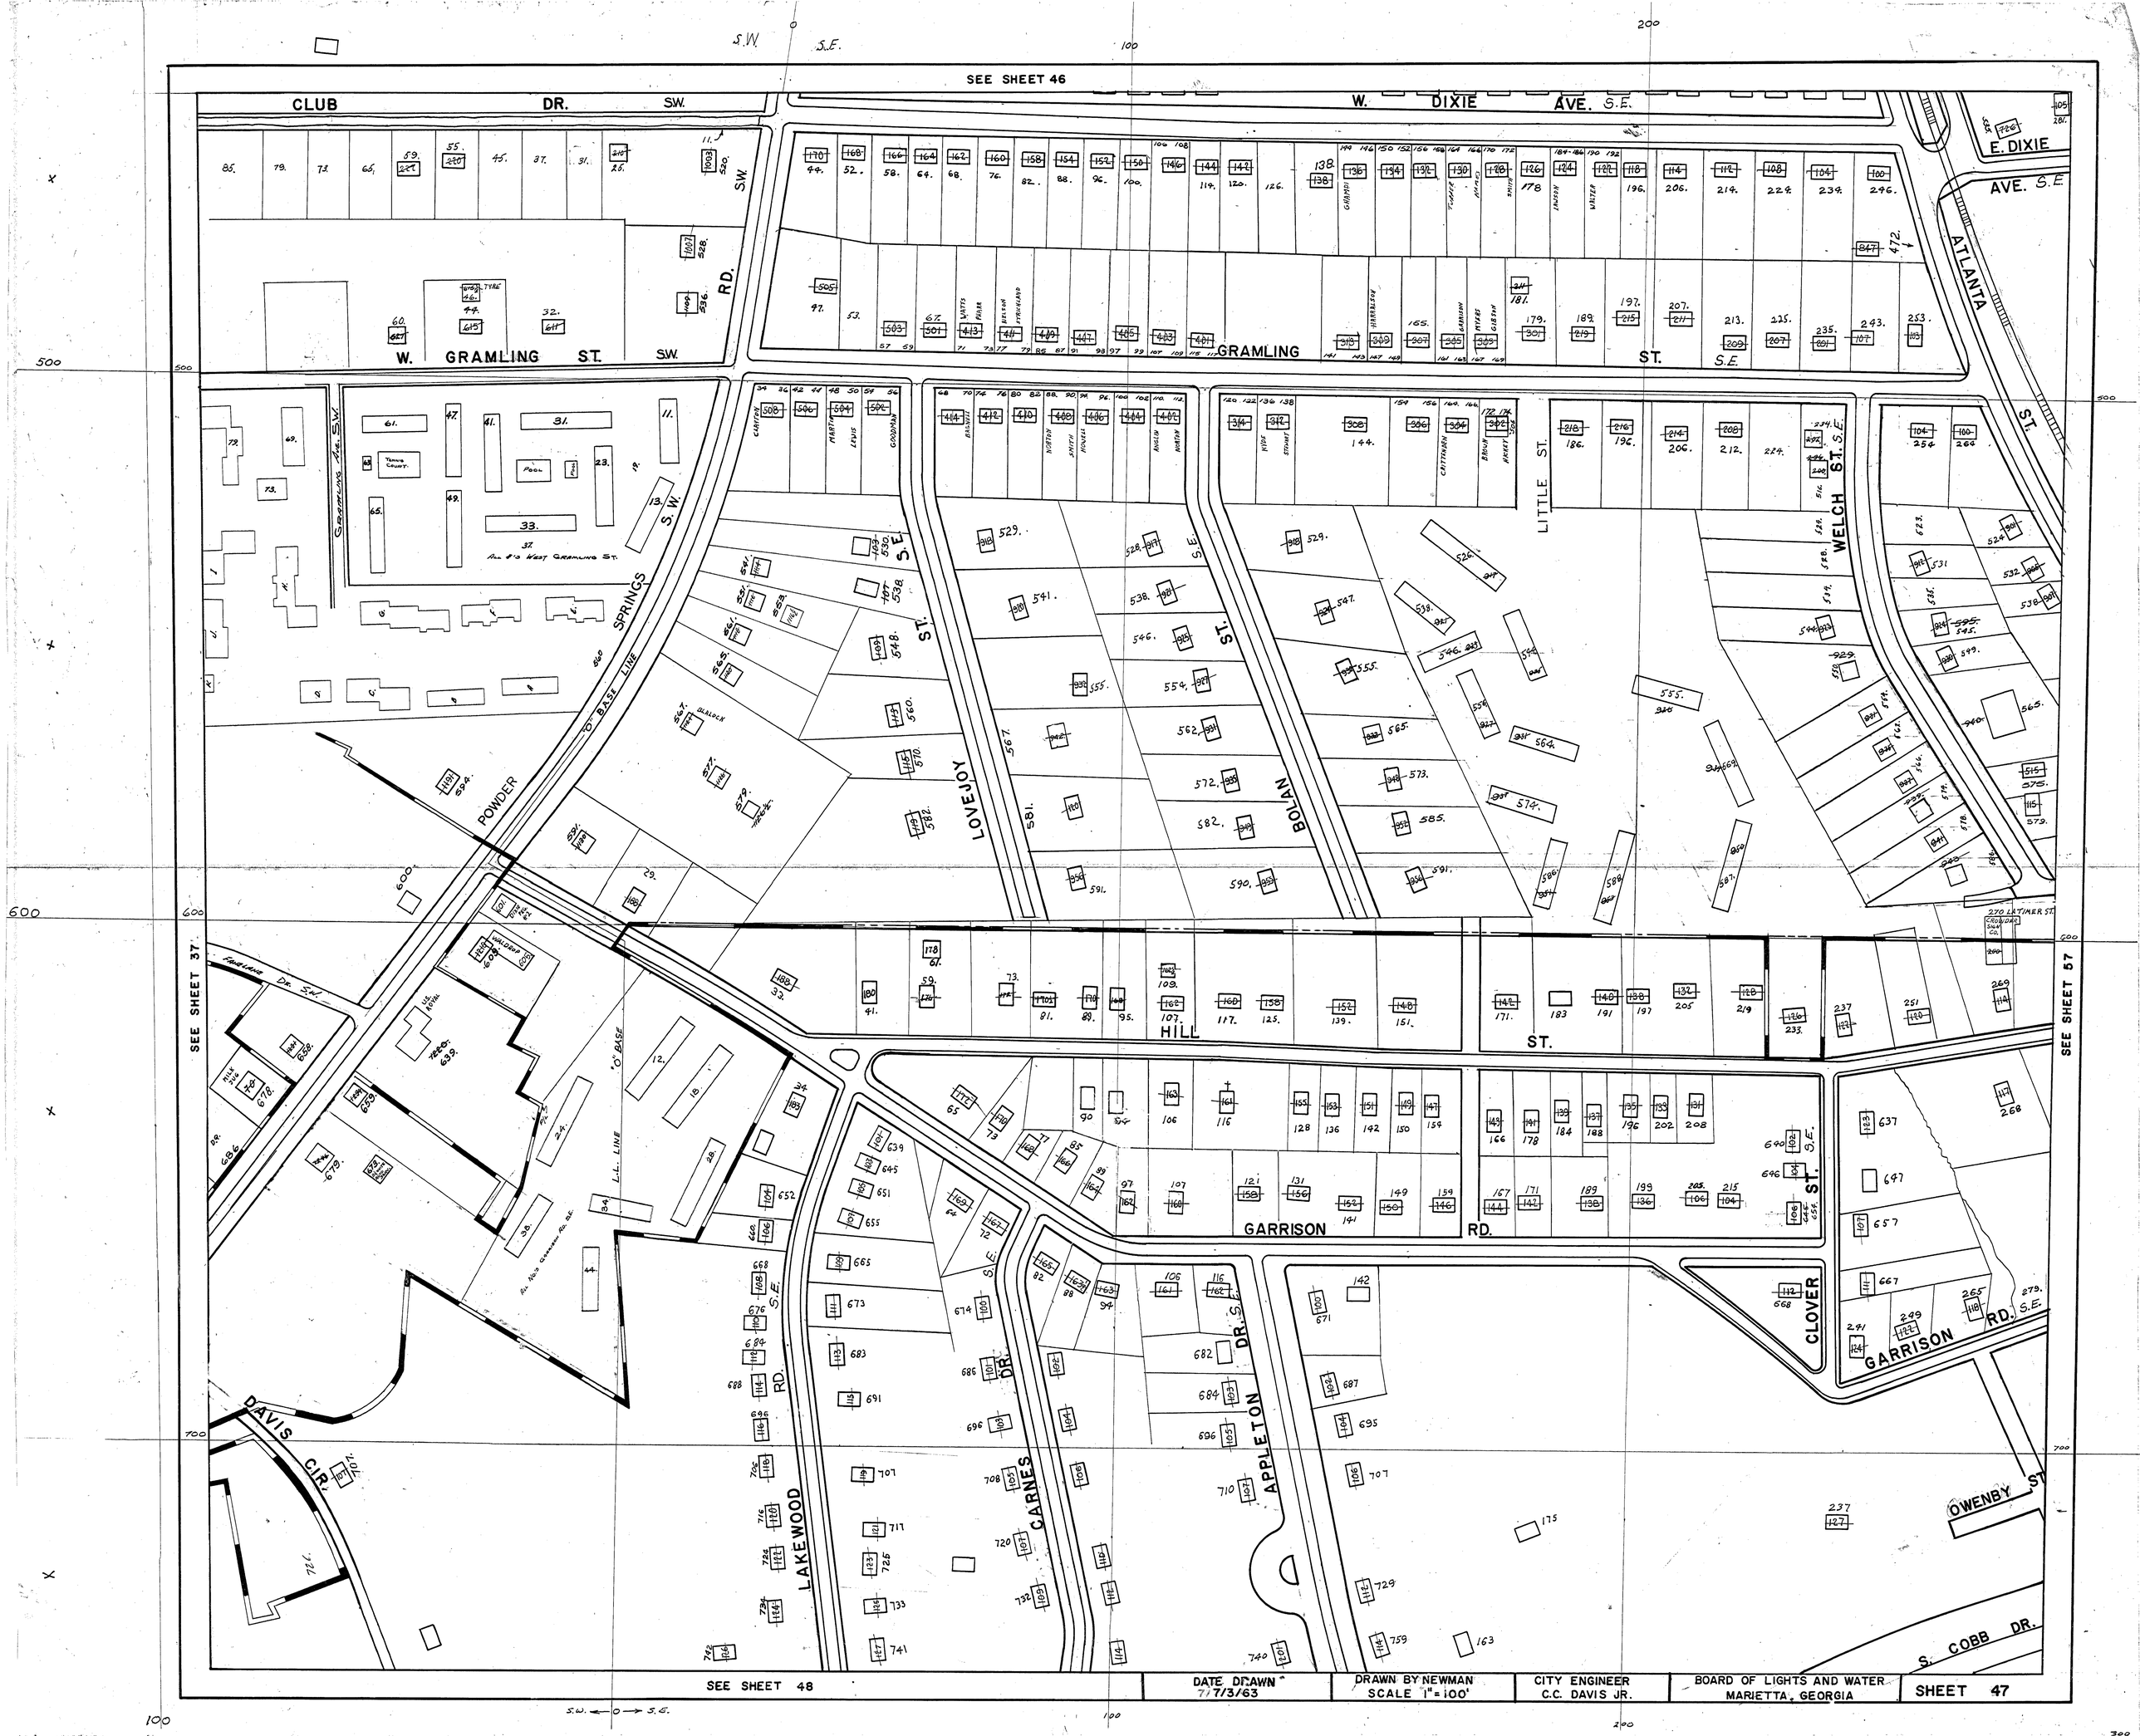
SEE SHEET 46
CLUB DR. SW.
W. DIXIE AVE. S.E.
E. DIXIE AVE. S.E.
ATLANTA ST.
W. GRAMLING ST. SW.
GRAMLING ST. S.E.
GRAMLING AVE. SW.
SW. RD.
POWDER SPRINGS ST. SW.
"O" BASE LINE
LOVEJOY ST. S.E.
BOLAN ST. S.E.
LITTLE ST.
WELCH ST. S.E.
HILL ST.
GARRISON RD. S.E.
CLOVER ST. S.E.
LAKEWOOD DR. S.E.
CARNES DR. S.E.
APPLETON DR. S.E.
DAVIS CIR.
OWENBY ST.
S. COBB DR.
L.L. LINE
SEE SHEET 37
SEE SHEET 57
SEE SHEET 48
DATE DRAWN 7/7/3/63
DRAWN BY NEWMAN
SCALE 1" = 100'
CITY ENGINEER C.C. DAVIS JR.
BOARD OF LIGHTS AND WATER MARIETTA, GEORGIA
SHEET 47