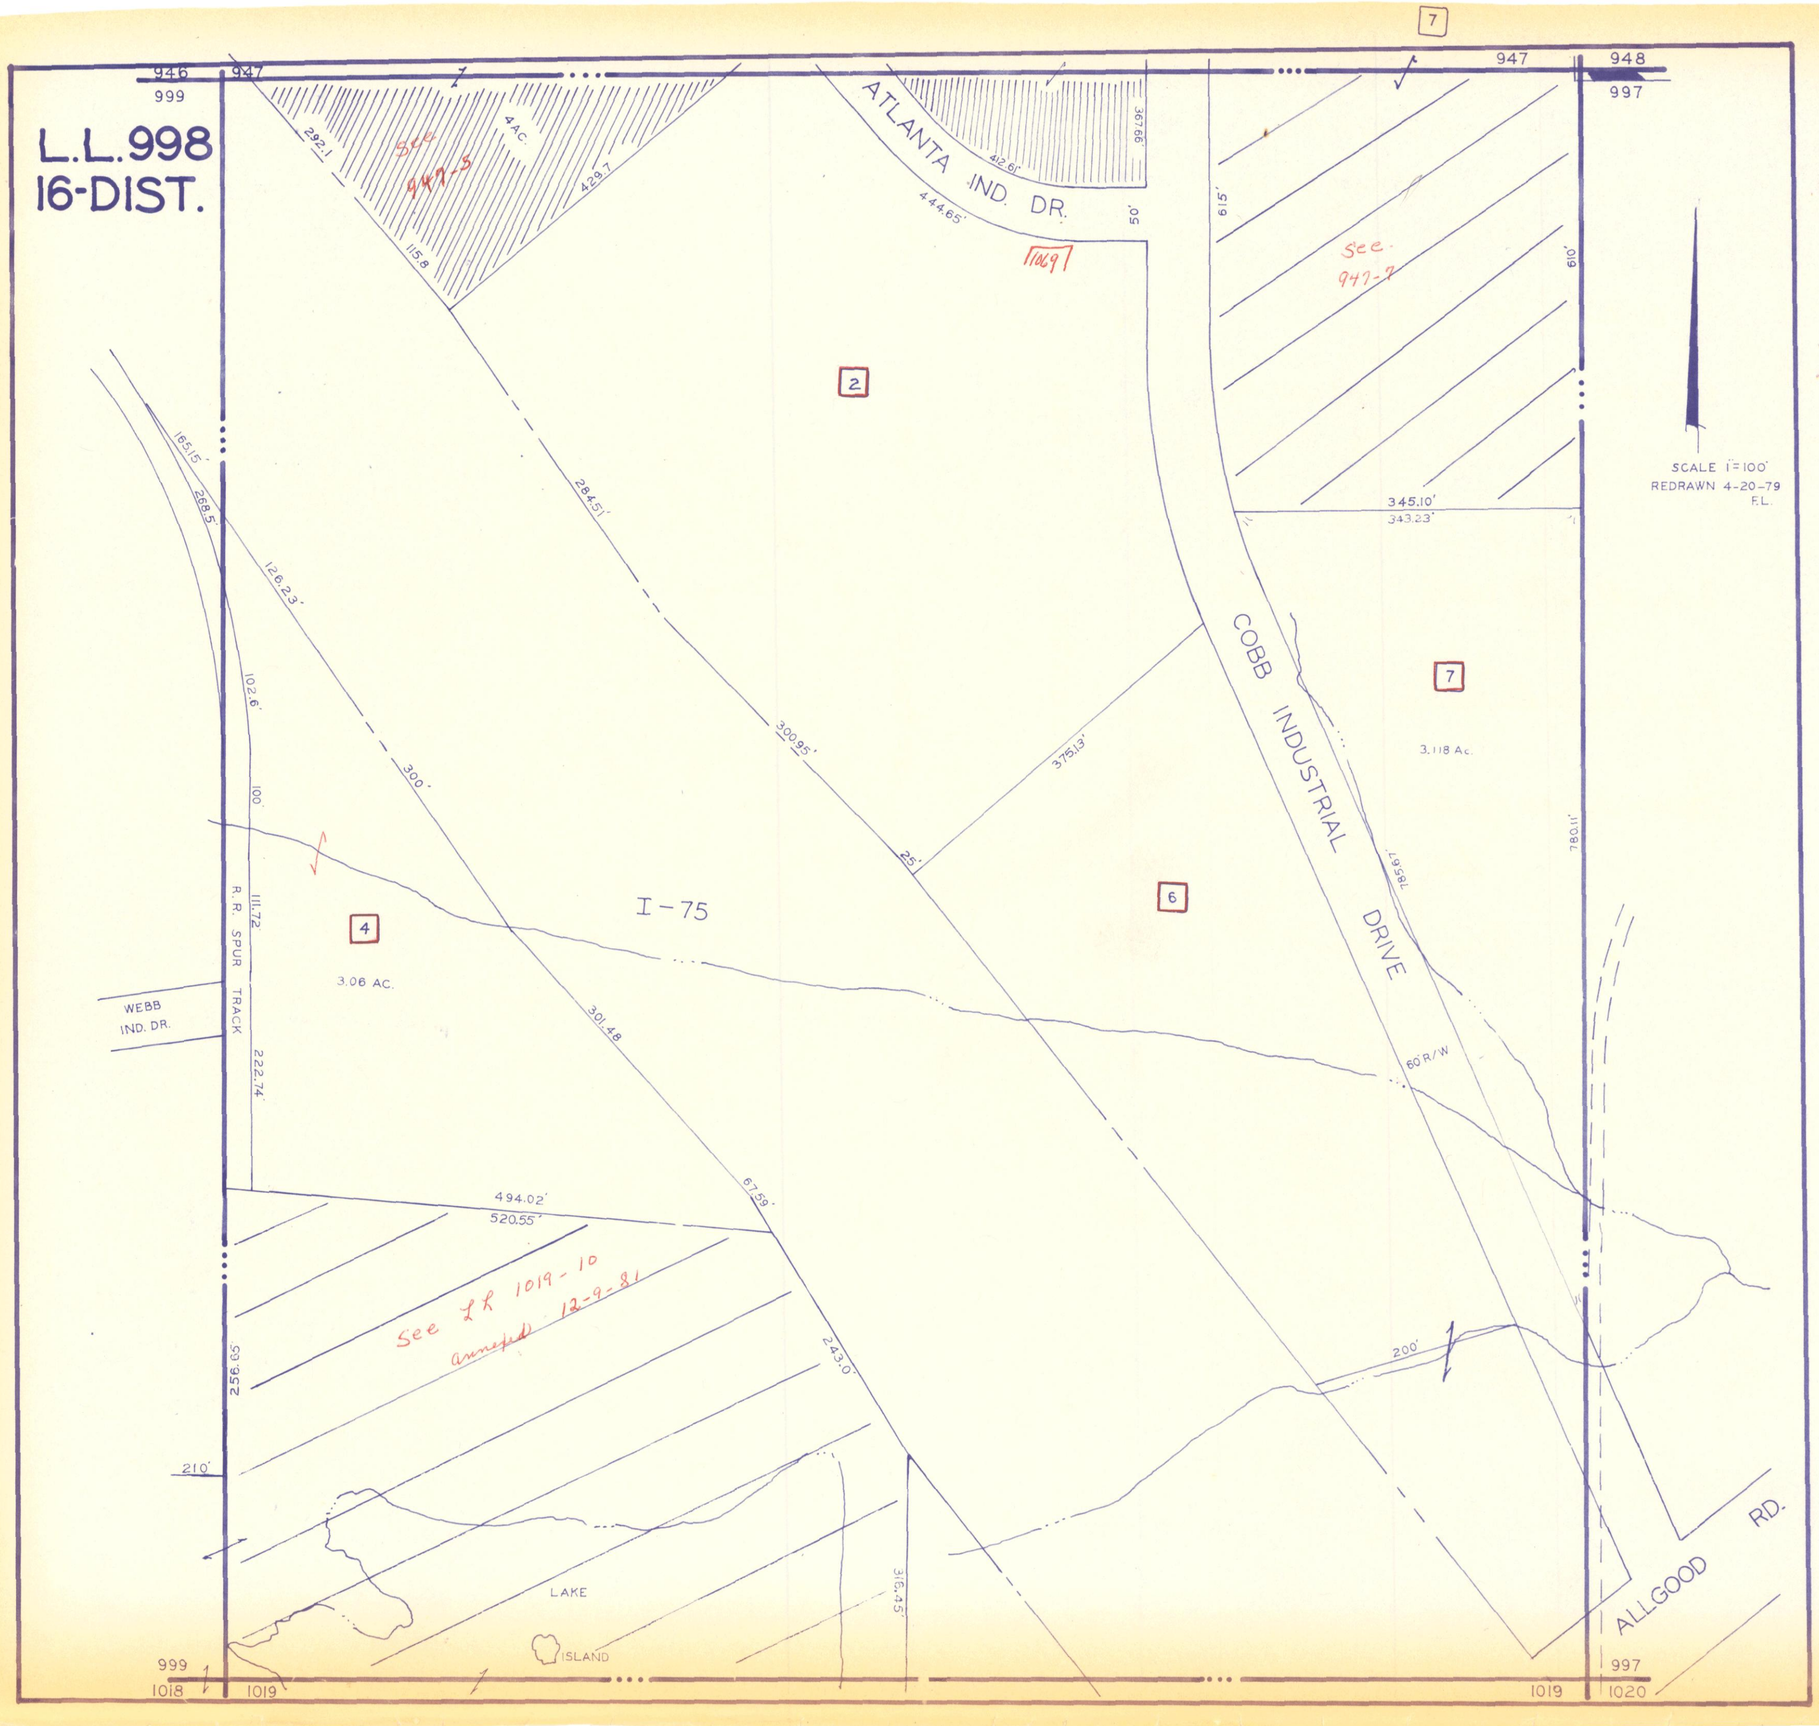
L.L.998
16-DIST.
946
999
947
947
948
997
7
See 947-5
4 AC.
292.1
429.7
115.8
ATLANTA IND. DR.
426.6'
367.66'
444.65'
50'
1069
61.5'
See 947-7
610'
2
165.15'
268.5'
126.23'
102.6'
100'
284.51'
300'
300.95'
375.13'
25'
345.10'
343.23'
7
3.118 Ac.
780.11'
COBB INDUSTRIAL DRIVE
198.67'
60' R/W
6
I-75
4
3.06 AC.
R.R. SPUR TRACK
111.72'
222.74'
WEBB IND. DR.
301.48'
494.02'
520.55'
67.69'
See LR 1019-10 annexed 12-9-81
259.65'
243.0'
200'
210'
LAKE
ISLAND
316.45'
ALLGOOD RD.
SCALE 1"=100'
REDRAWN 4-20-79
F.L.
999
1018
1019
1019
997
1020