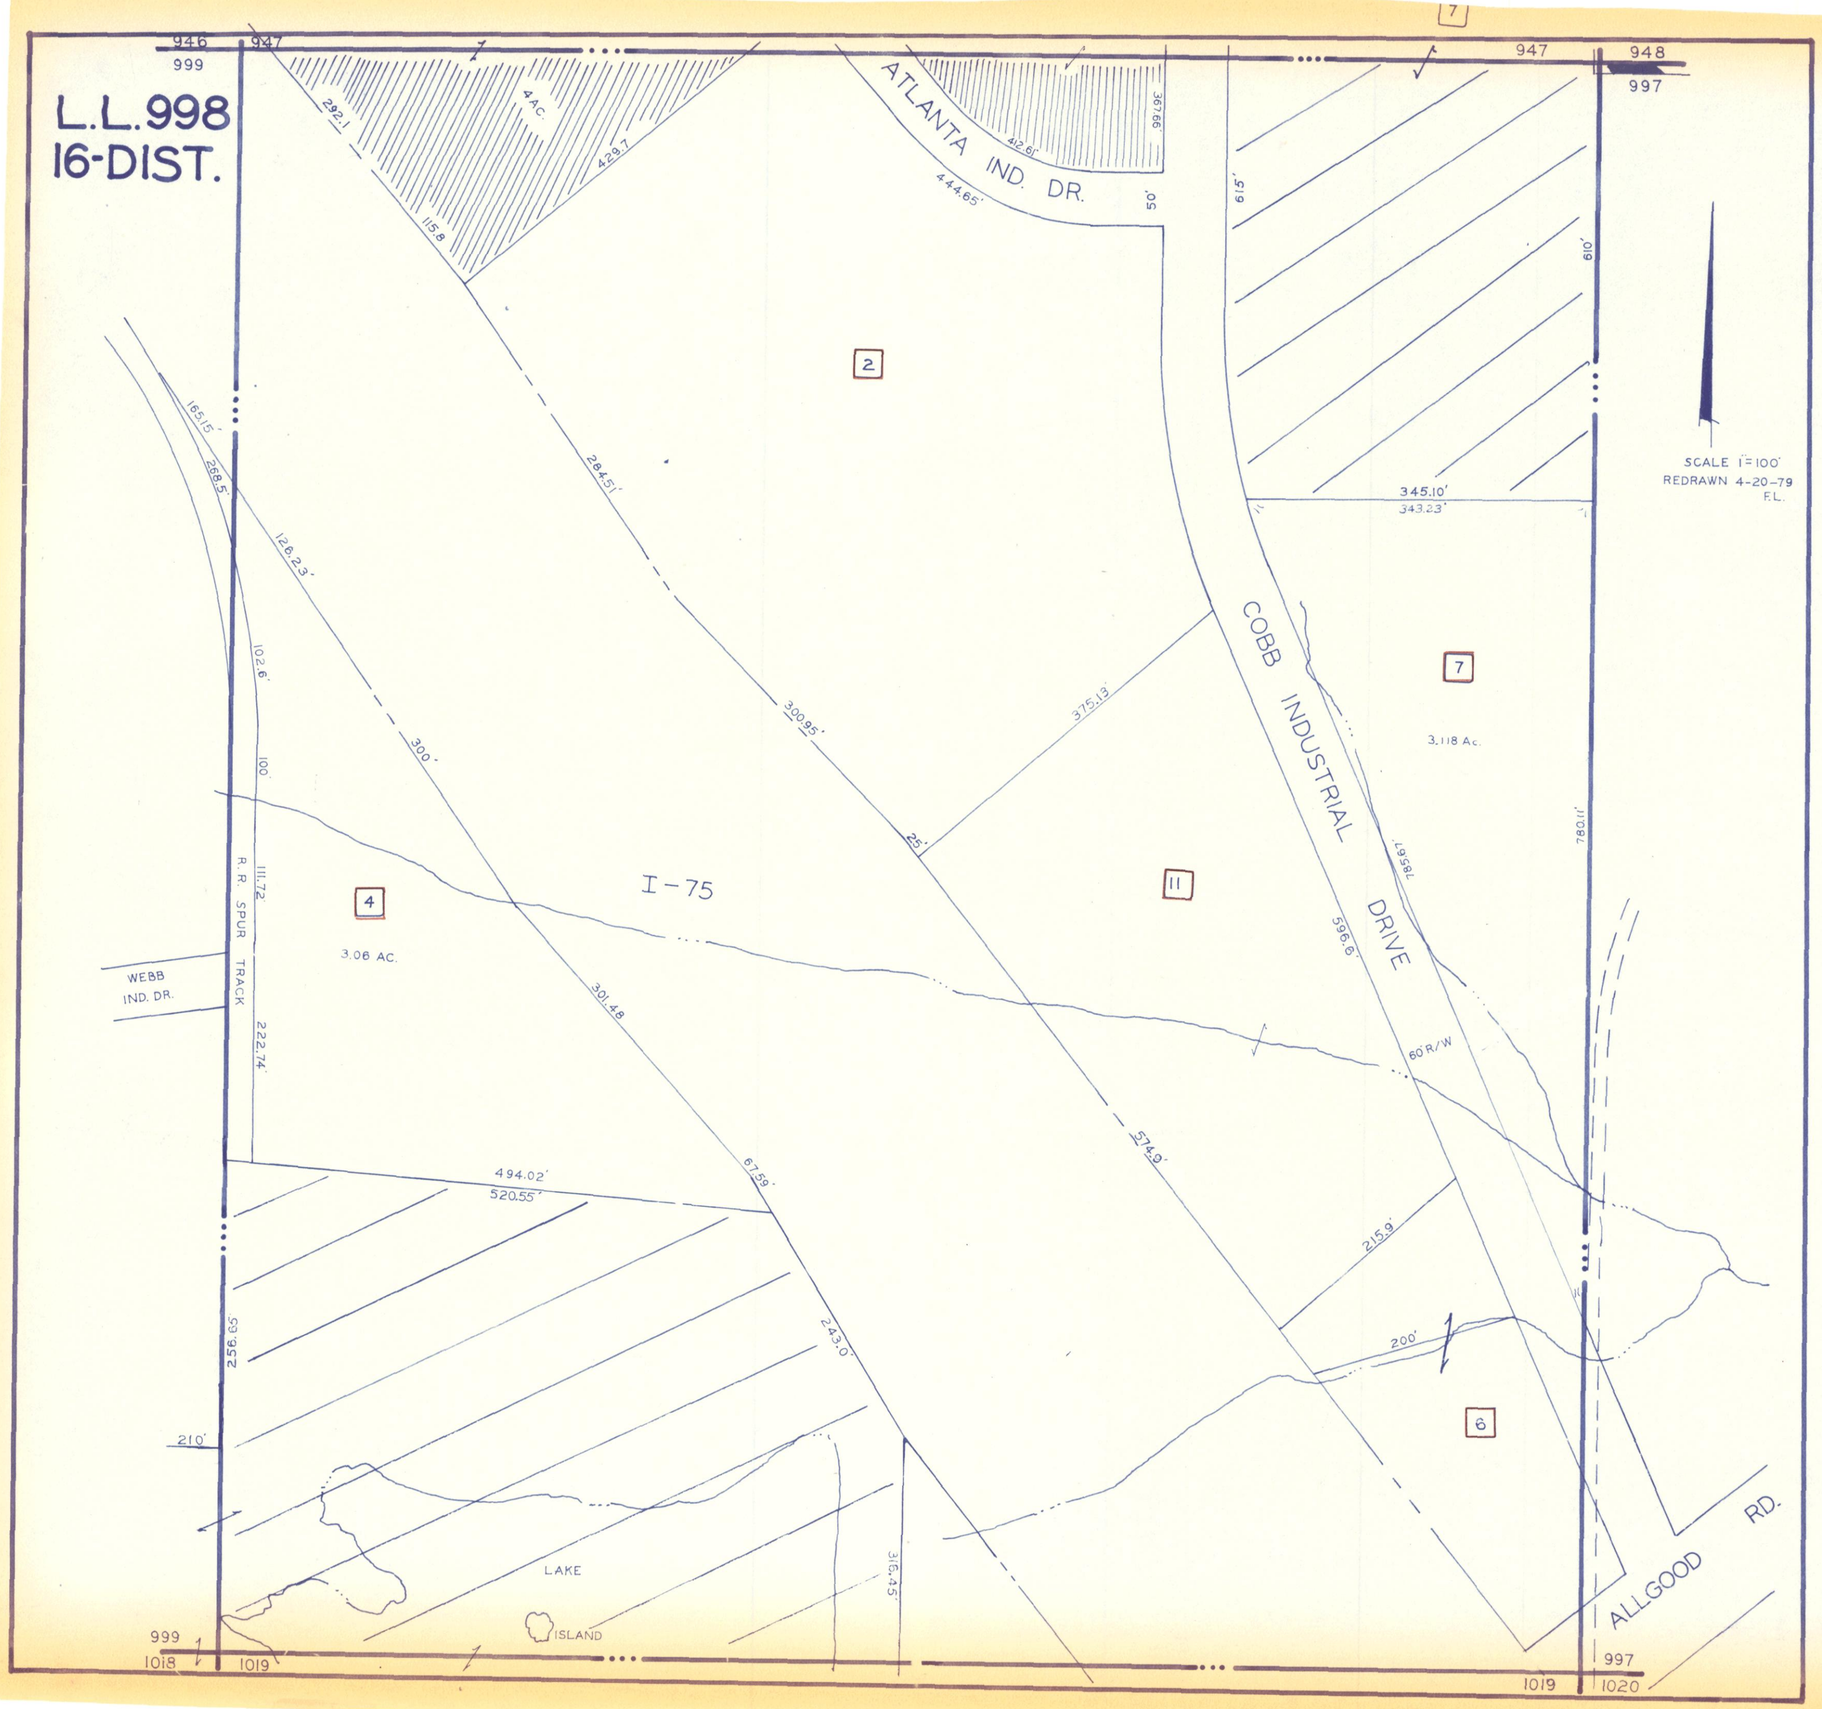
L.L.998
16-DIST.
946
999
947
947
948
997
ATLANTA IND. DR.
292.1
4 AC.
429.7
115.8
412.6'
367.66'
444.65'
50'
619'
610'
2
7
3.118 Ac.
345.10'
343.23'
SCALE 1"=100'
REDRAWN 4-20-79
F.L.
165.15'
268.5'
126.23'
284.51'
102.6'
100'
300'
300.95'
375.13'
25'
COBB INDUSTRIAL DRIVE
1956.7'
780.11'
596.6'
I-75
11
4
3.06 AC.
111.72'
R.R. SPUR TRACK
WEBB IND. DR.
222.74'
301.48'
60 R/W
574.9'
494.02'
520.55'
67.59'
215.9'
256.65'
243.0'
200'
6
210'
LAKE
ISLAND
316.45'
ALLGOOD RD.
999
1018
1019
1019
997
1020