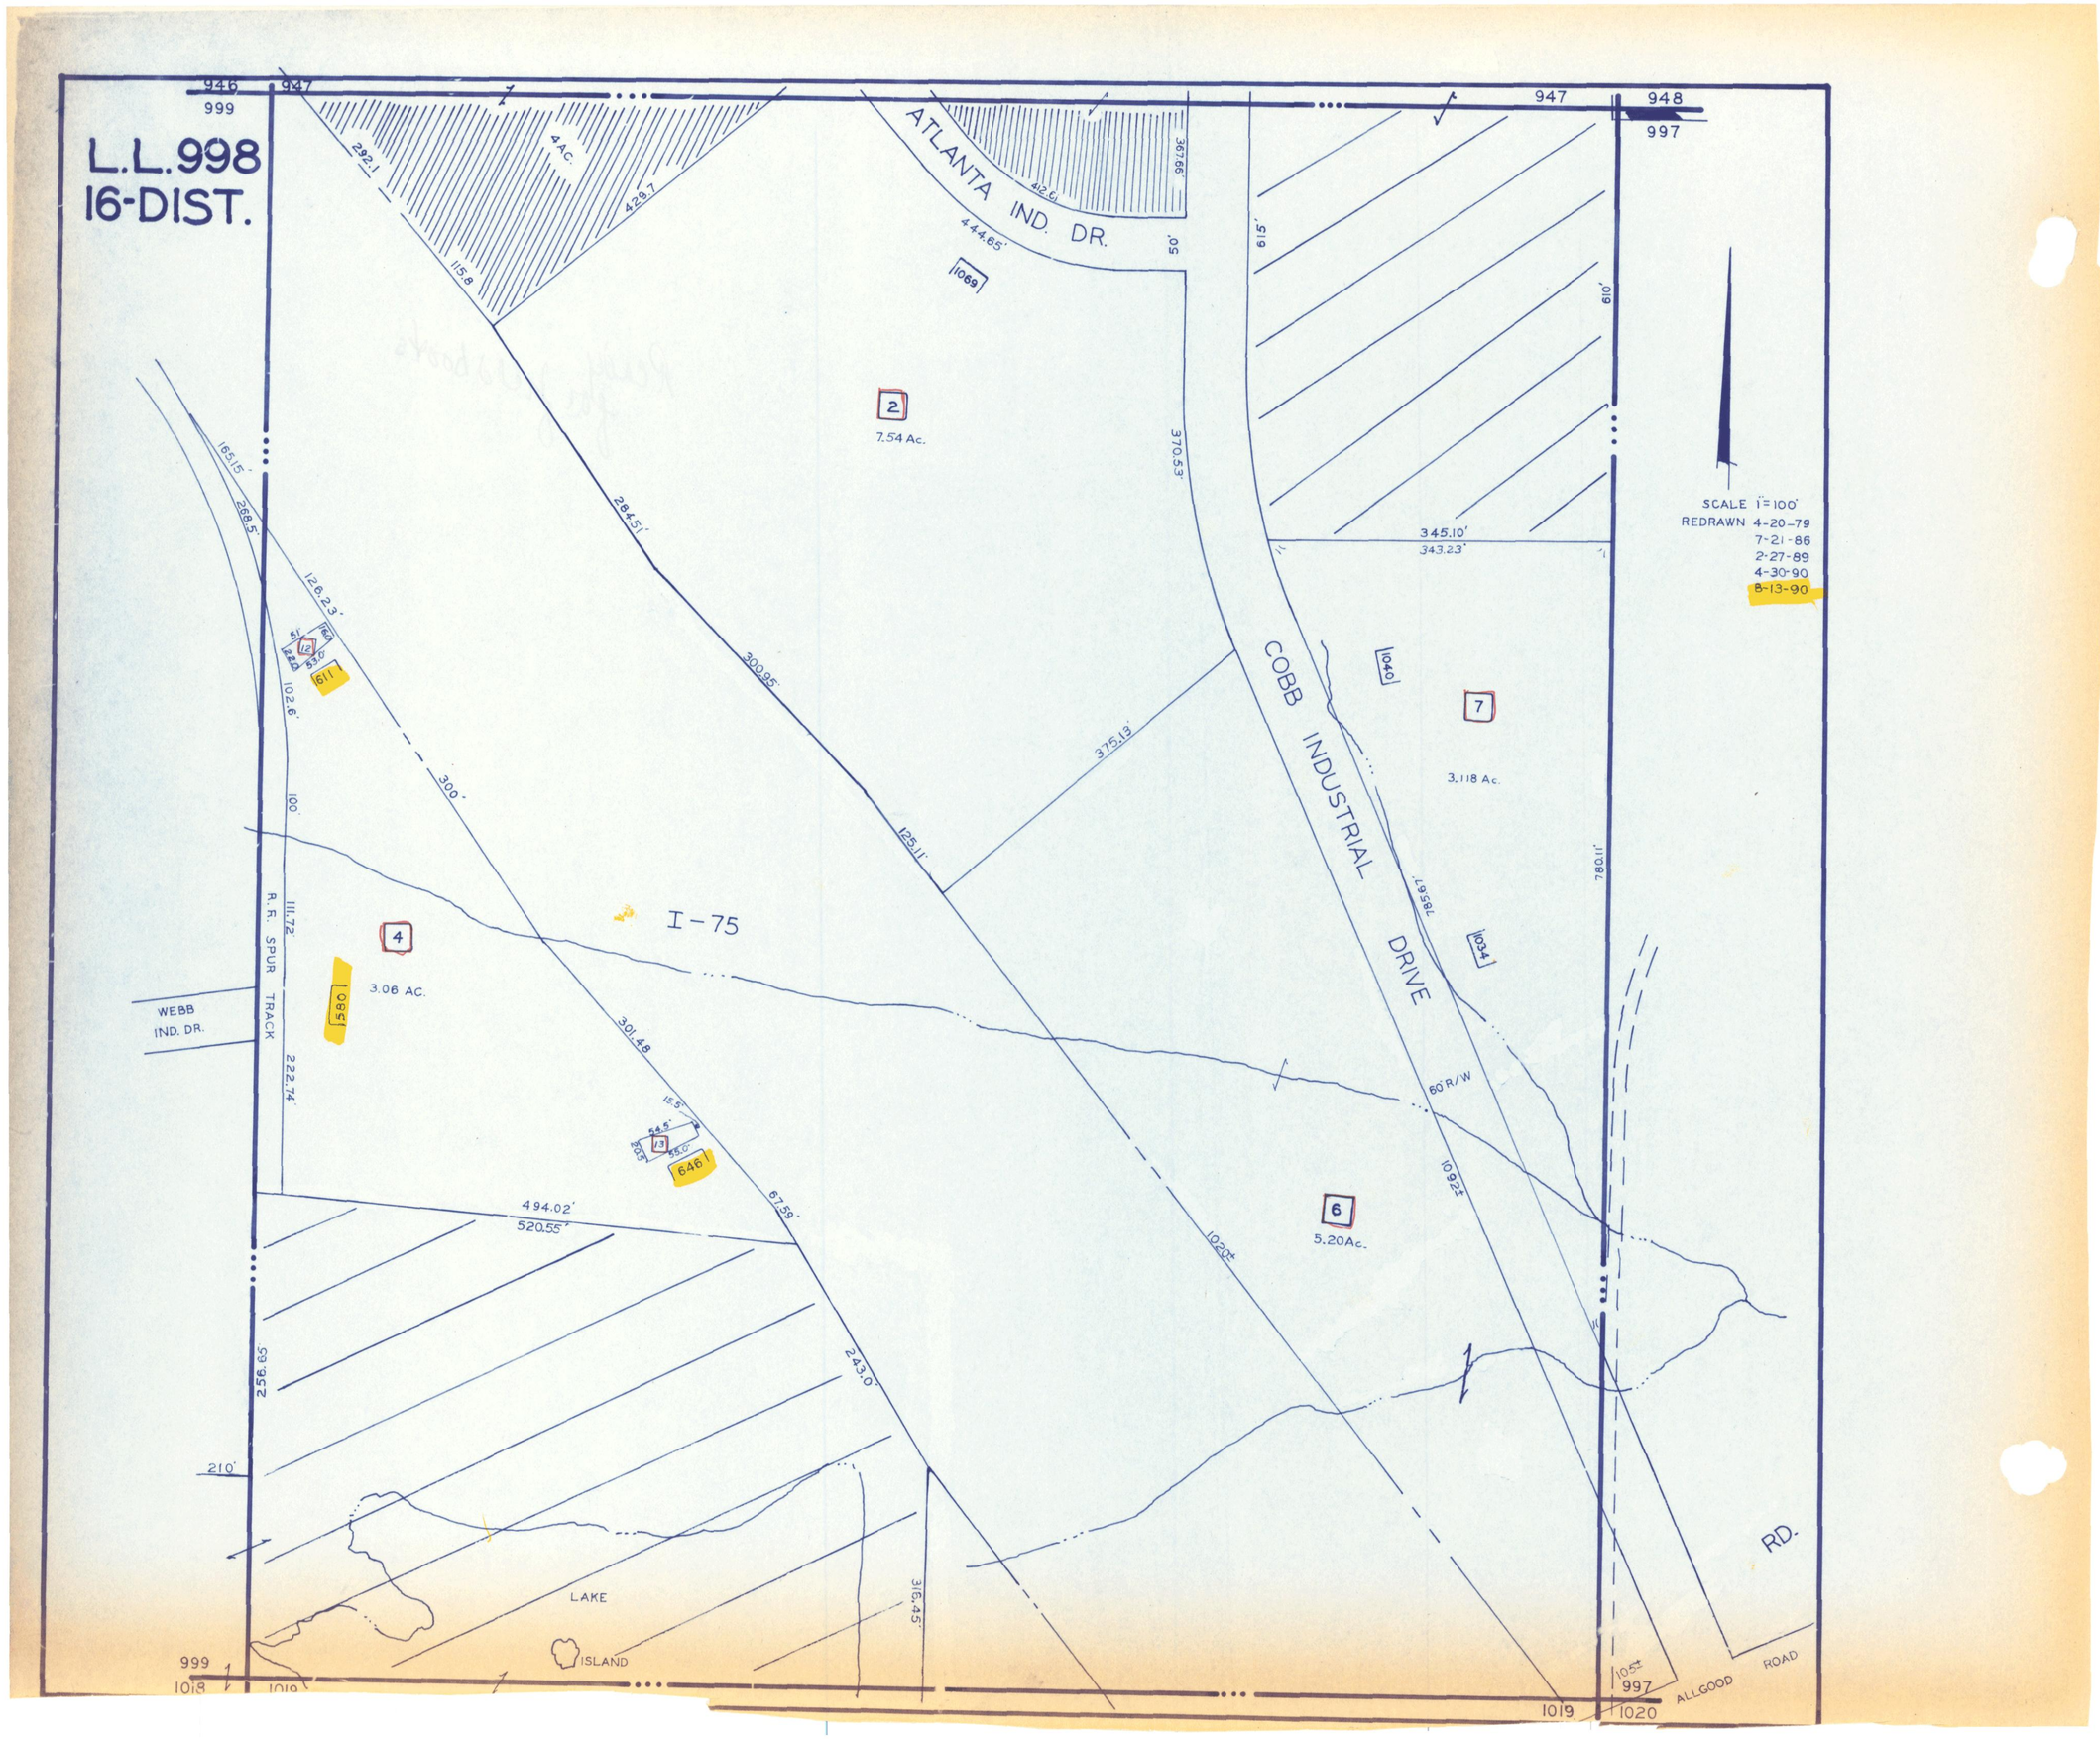
L.L.998
16-DIST.
946
999
947
948
997
ATLANTA IND. DR.
292.1
4 AC.
429.7
115.8
412.6
367.66'
444.65'
50'
1069
2
7.54 Ac.
370.53'
284.51'
300.85'
375.13'
125.11'
61.5'
610'
345.10'
343.23'
SCALE 1"=100'
REDRAWN 4-20-79
7-21-86
2-27-89
4-30-90
8-13-90
COBB INDUSTRIAL
DRIVE
1040
7
3.118 Ac.
1958.67'
780.11'
1034
60' R/W
1092±
165.15'
268.5'
126.23'
611
102.6'
100'
300'
I-75
R.R. SPUR TRACK
111.72'
4
3.06 AC.
1580
WEBB IND. DR.
222.74'
301.48
15.5'
646
13
494.02'
520.55'
67.59'
1020±
6
5.20Ac.
256.65'
243.0'
210'
316.45'
LAKE
ISLAND
999
1018
1019
1019
1020
997
1054
ALLGOOD ROAD
RD.