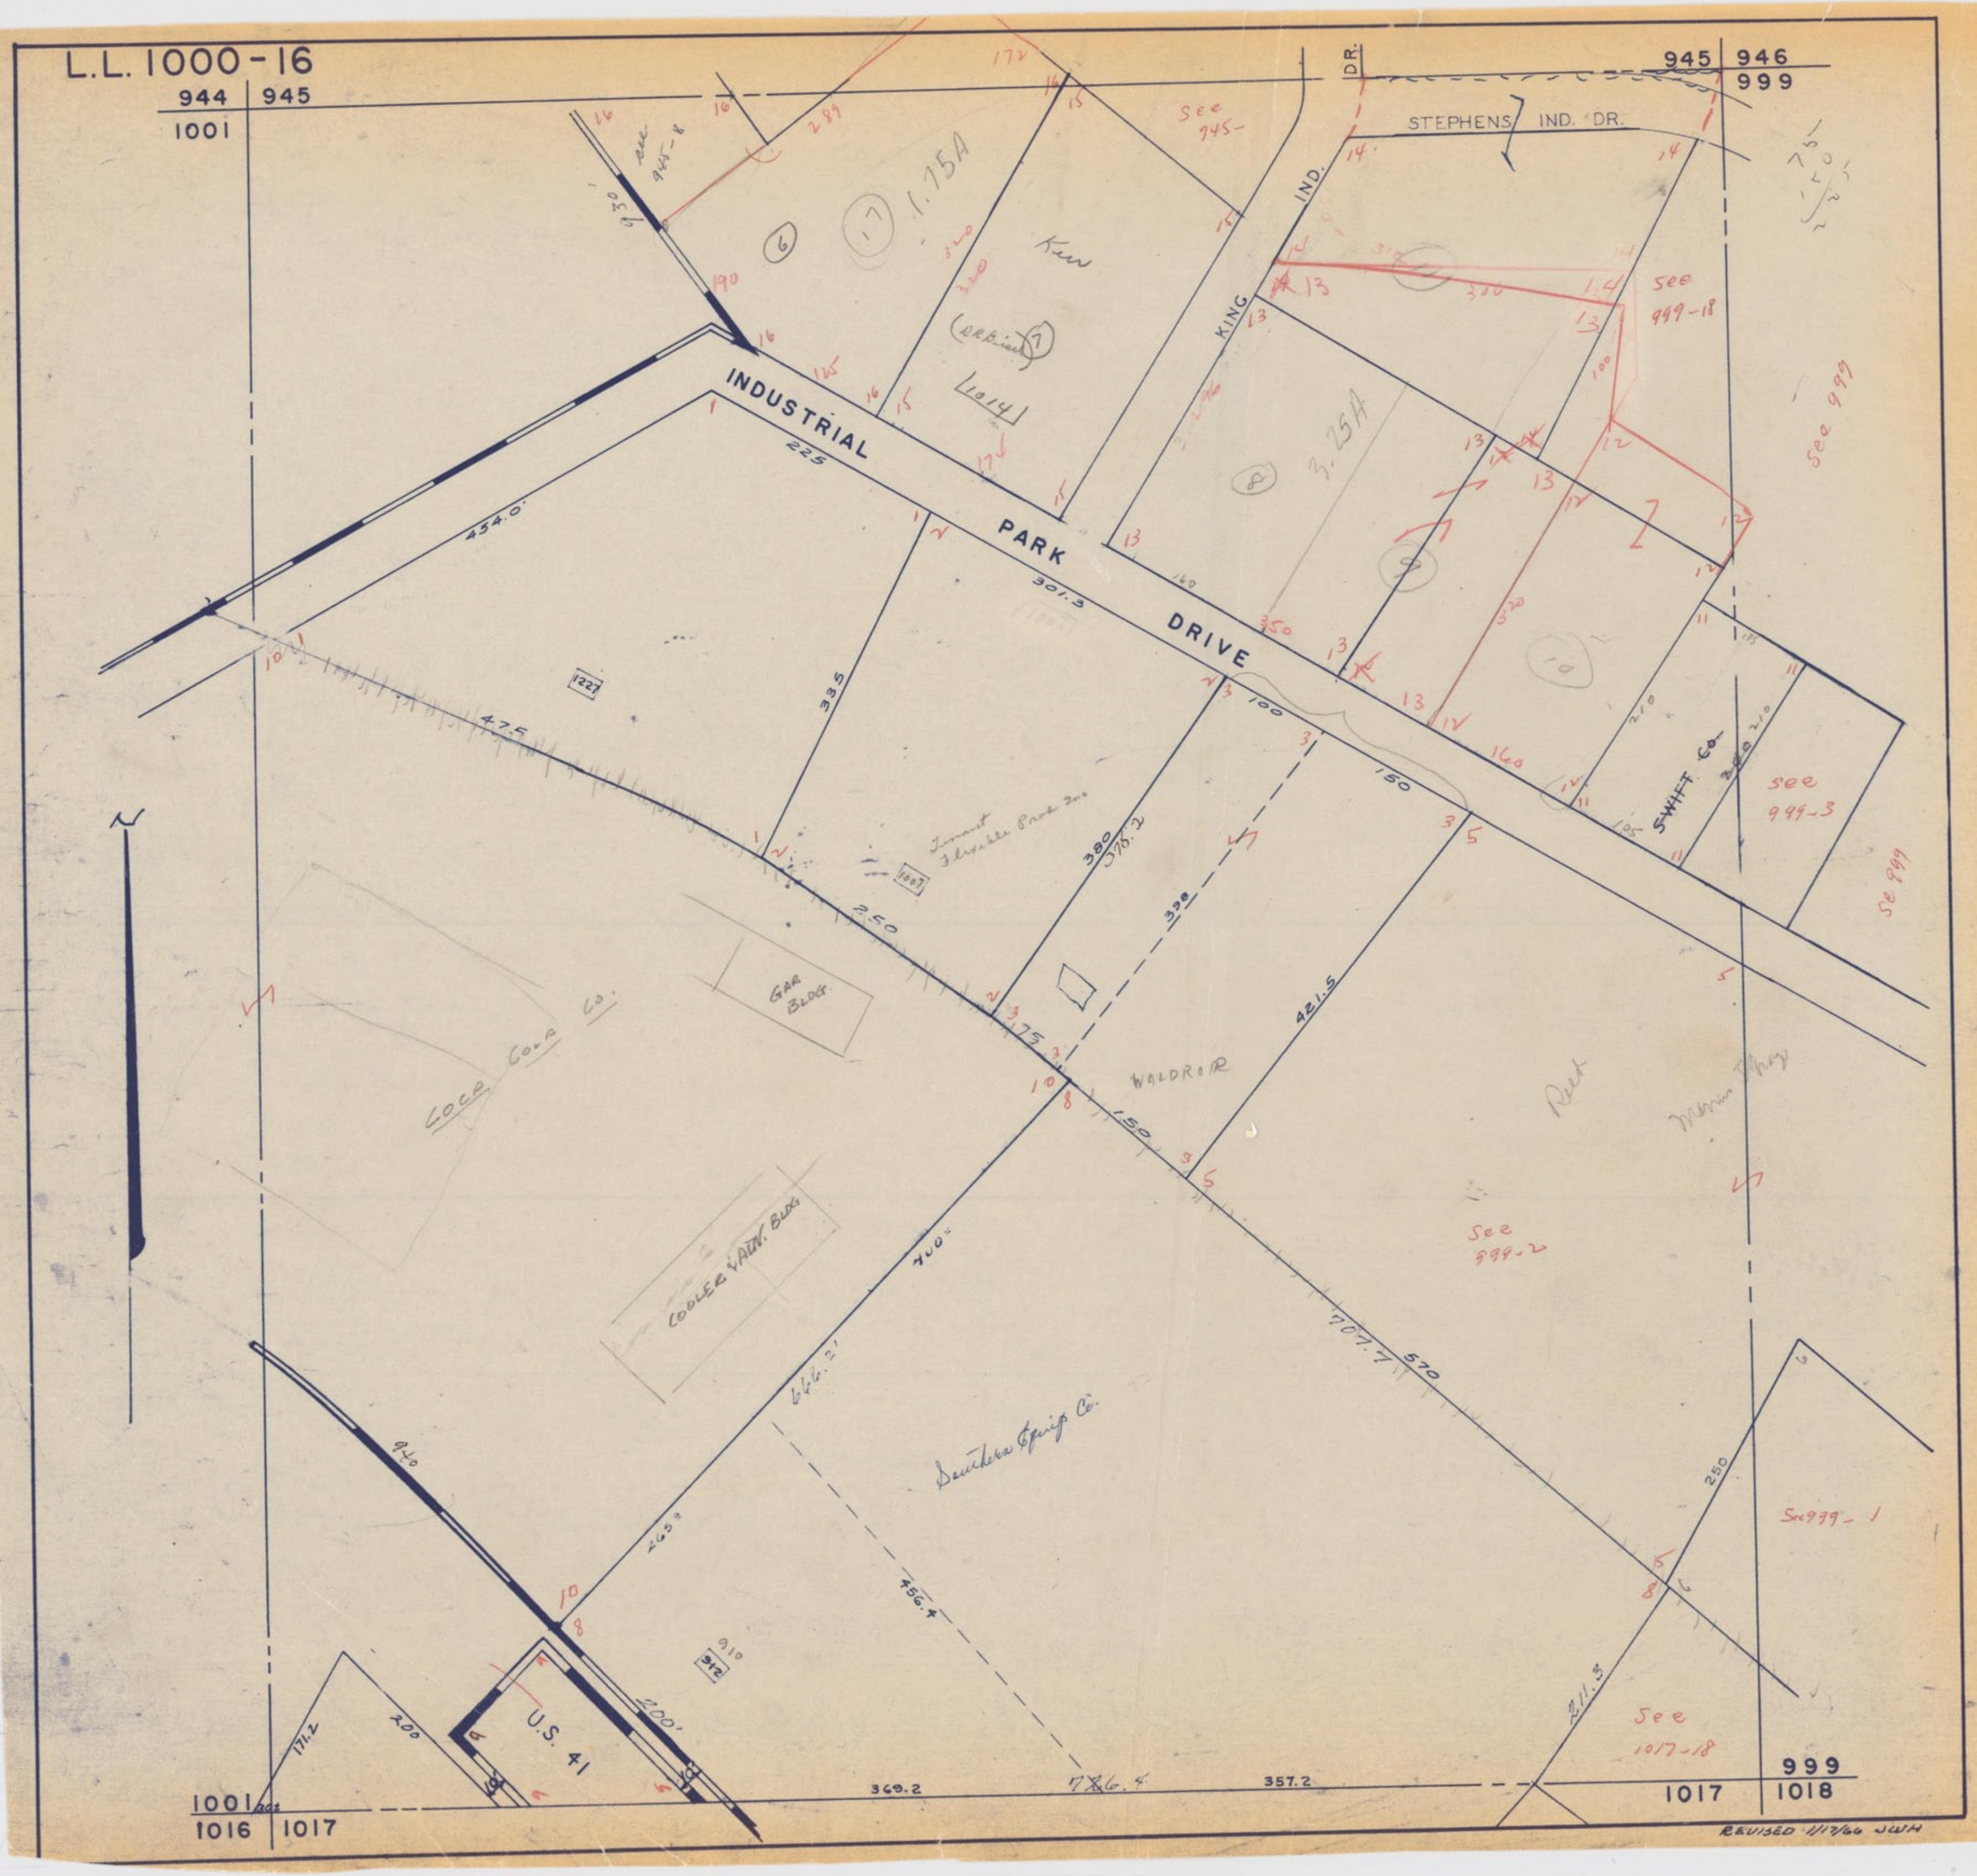
L.L. 1000-16
944
945
1001
945
946
999
STEPHENS IND. DR.
IND. DR.
KING
INDUSTRIAL
PARK
DRIVE
1.75A
3.25A
See 945-
See 999-18
See 999
See 999-3
See 999
See 999-2
See 999-1
See 1017-18
SWIFT CO.
COCA COLA CO.
GAR BLDG.
COOLER & MAIN. BLDG.
WALDROP
Dentsler Group Co.
U.S. 41
1001
1016
1017
999
1017
1018
REVISED 11/17/66 JWH