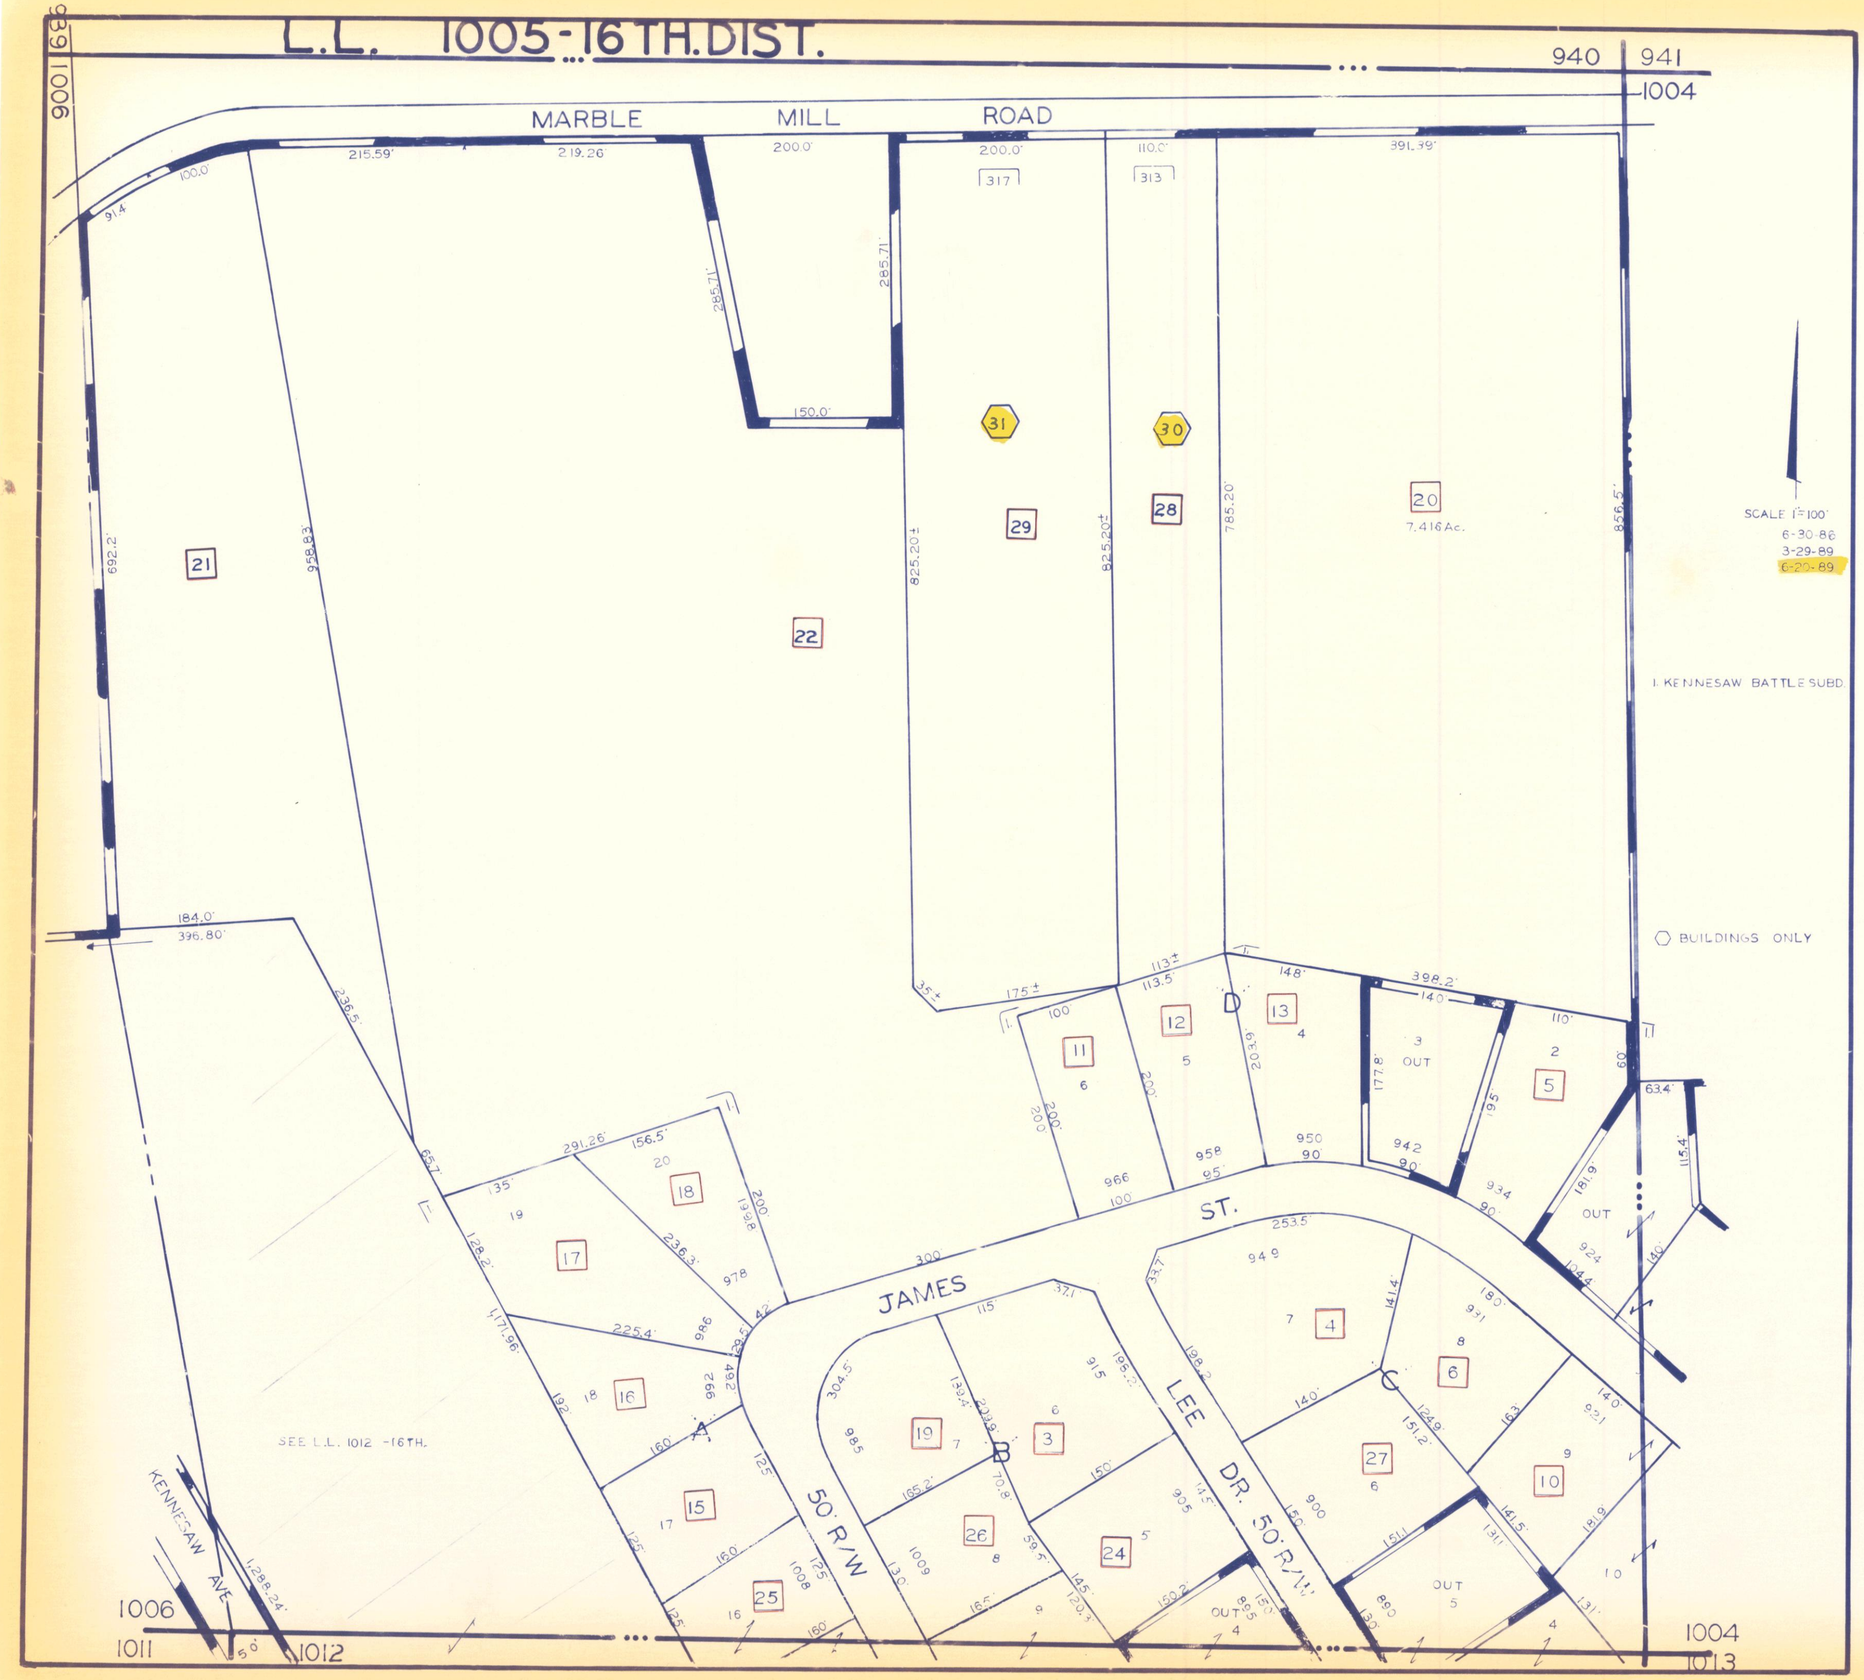
L.L. 1005 - 16TH. DIST.
1006
1004
940
941
MARBLE MILL ROAD
JAMES ST.
LEE DR. 50' R/W
50' R/W
KENNESAW AVE
SEE L.L. 1012 - 16TH.
I. KENNESAW BATTLE SUBD.
BUILDINGS ONLY
SCALE 1"=100'
6-30-86
3-29-89
6-20-89
7.416 Ac.
1011
1012
1013