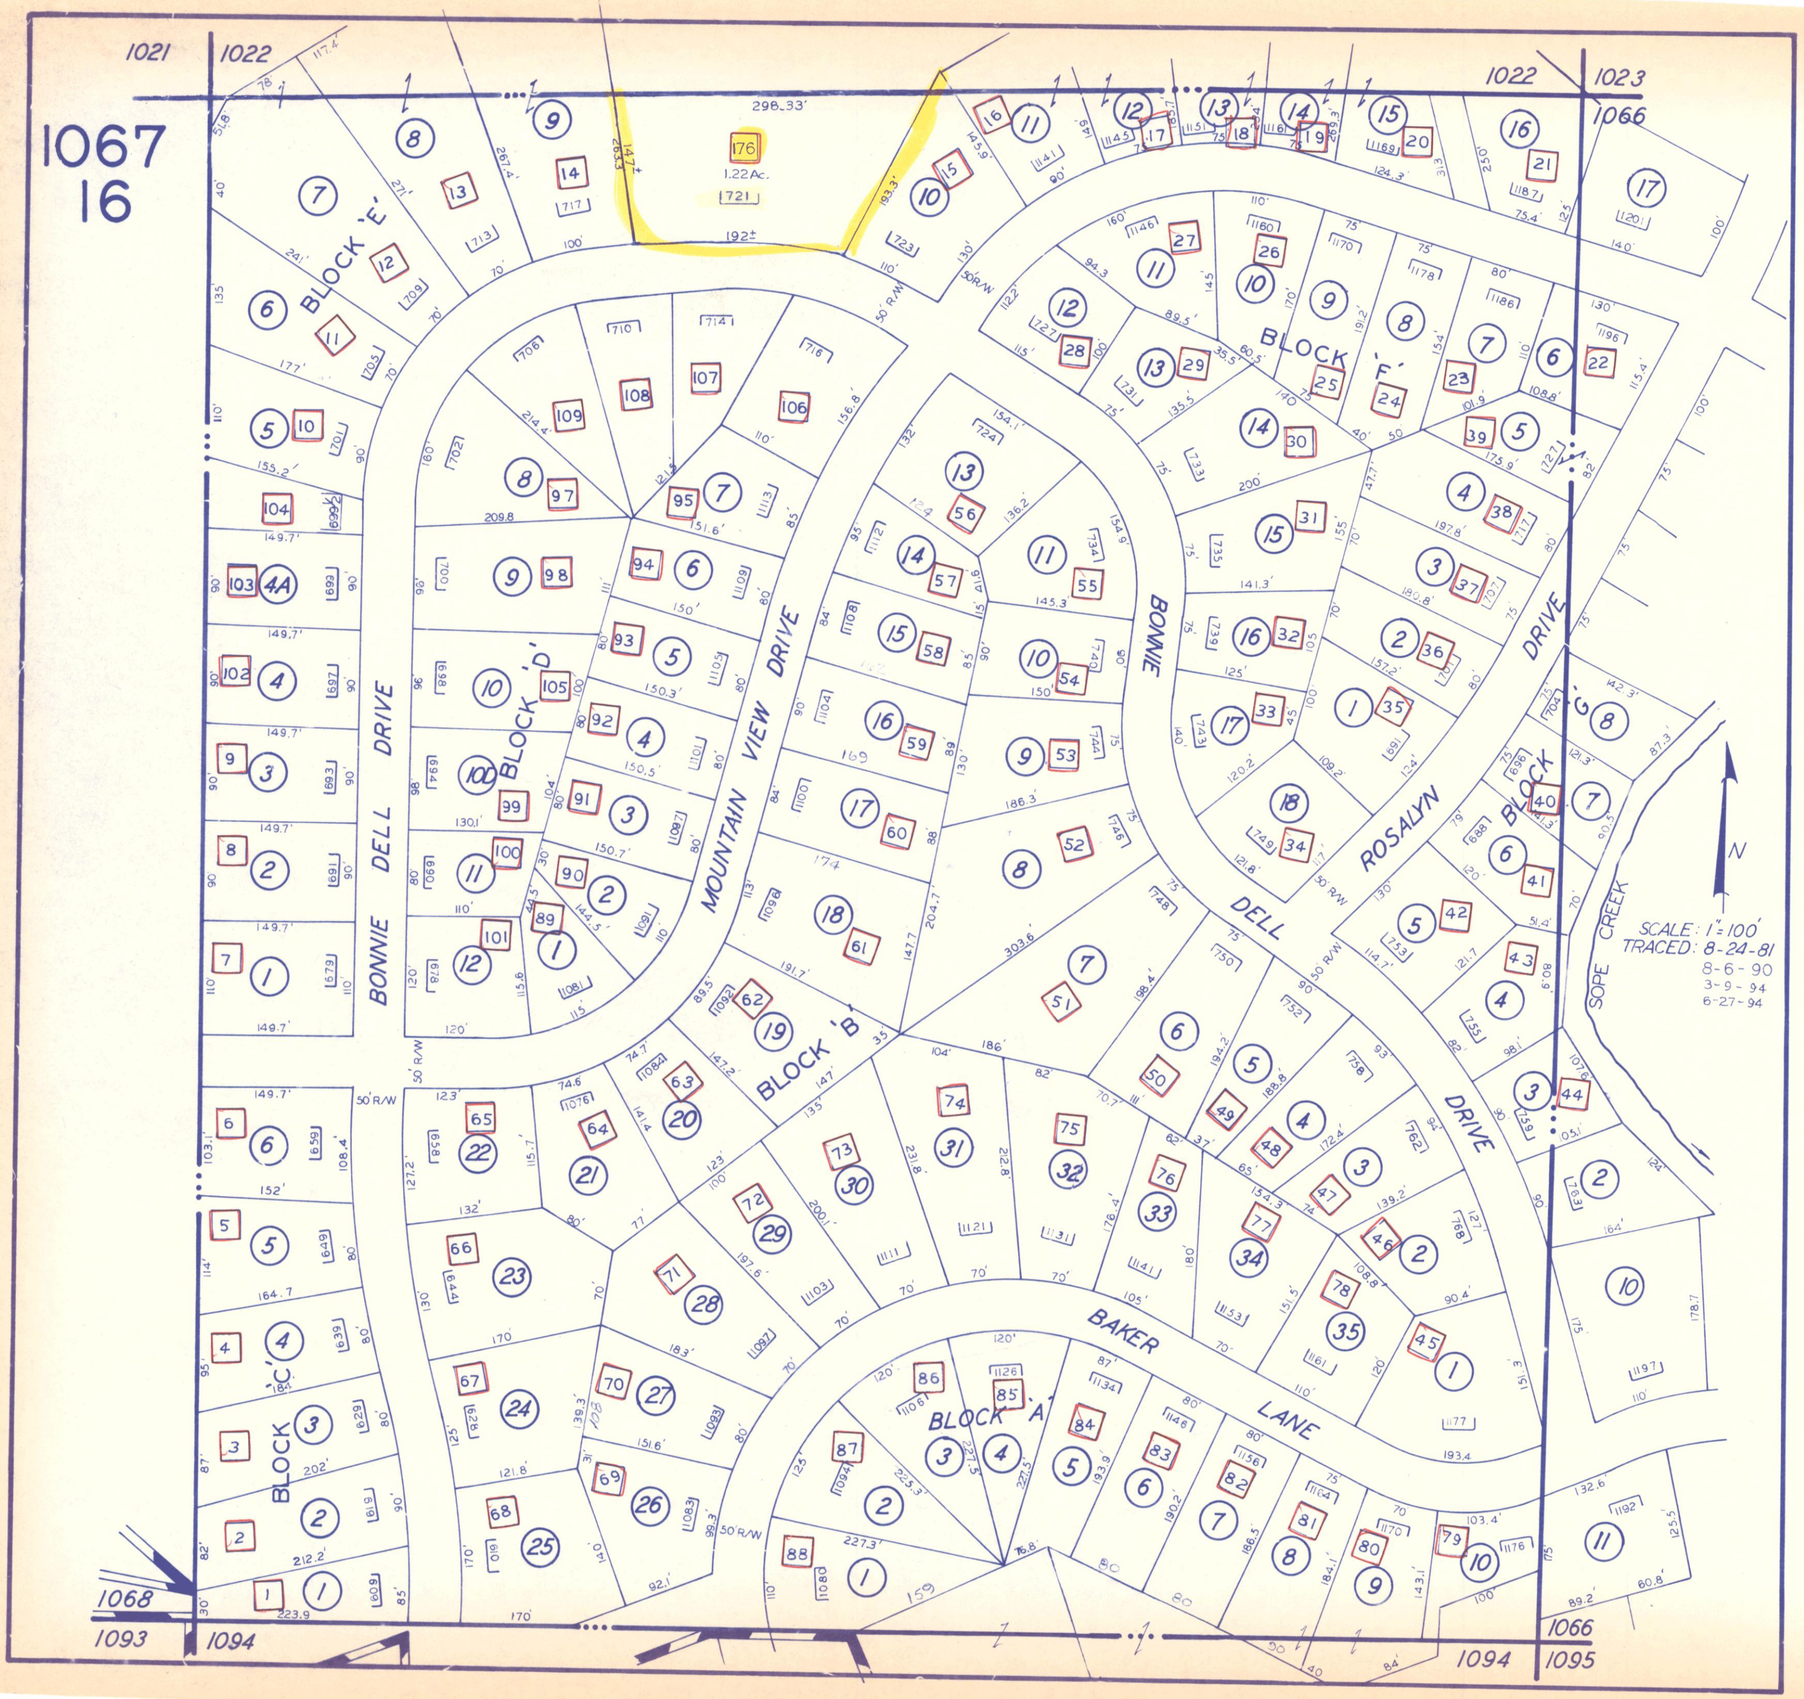
1067
16
1021
1022
1023
1066
1068
1093
1094
1095
BLOCK 'E'
BLOCK 'D'
BLOCK 'C'
BLOCK 'B'
BLOCK 'A'
BLOCK 'F'
BLOCK 'G'
BONNIE DELL DRIVE
MOUNTAIN VIEW DRIVE
BONNIE DELL DRIVE
ROSALYN DRIVE
BAKER LANE
SOPE CREEK
50' R/W
298.33'
1.22 Ac.
176
721
192±
N
SCALE: 1" = 100'
TRACED: 8-24-81
8-6-90
3-9-94
6-27-94