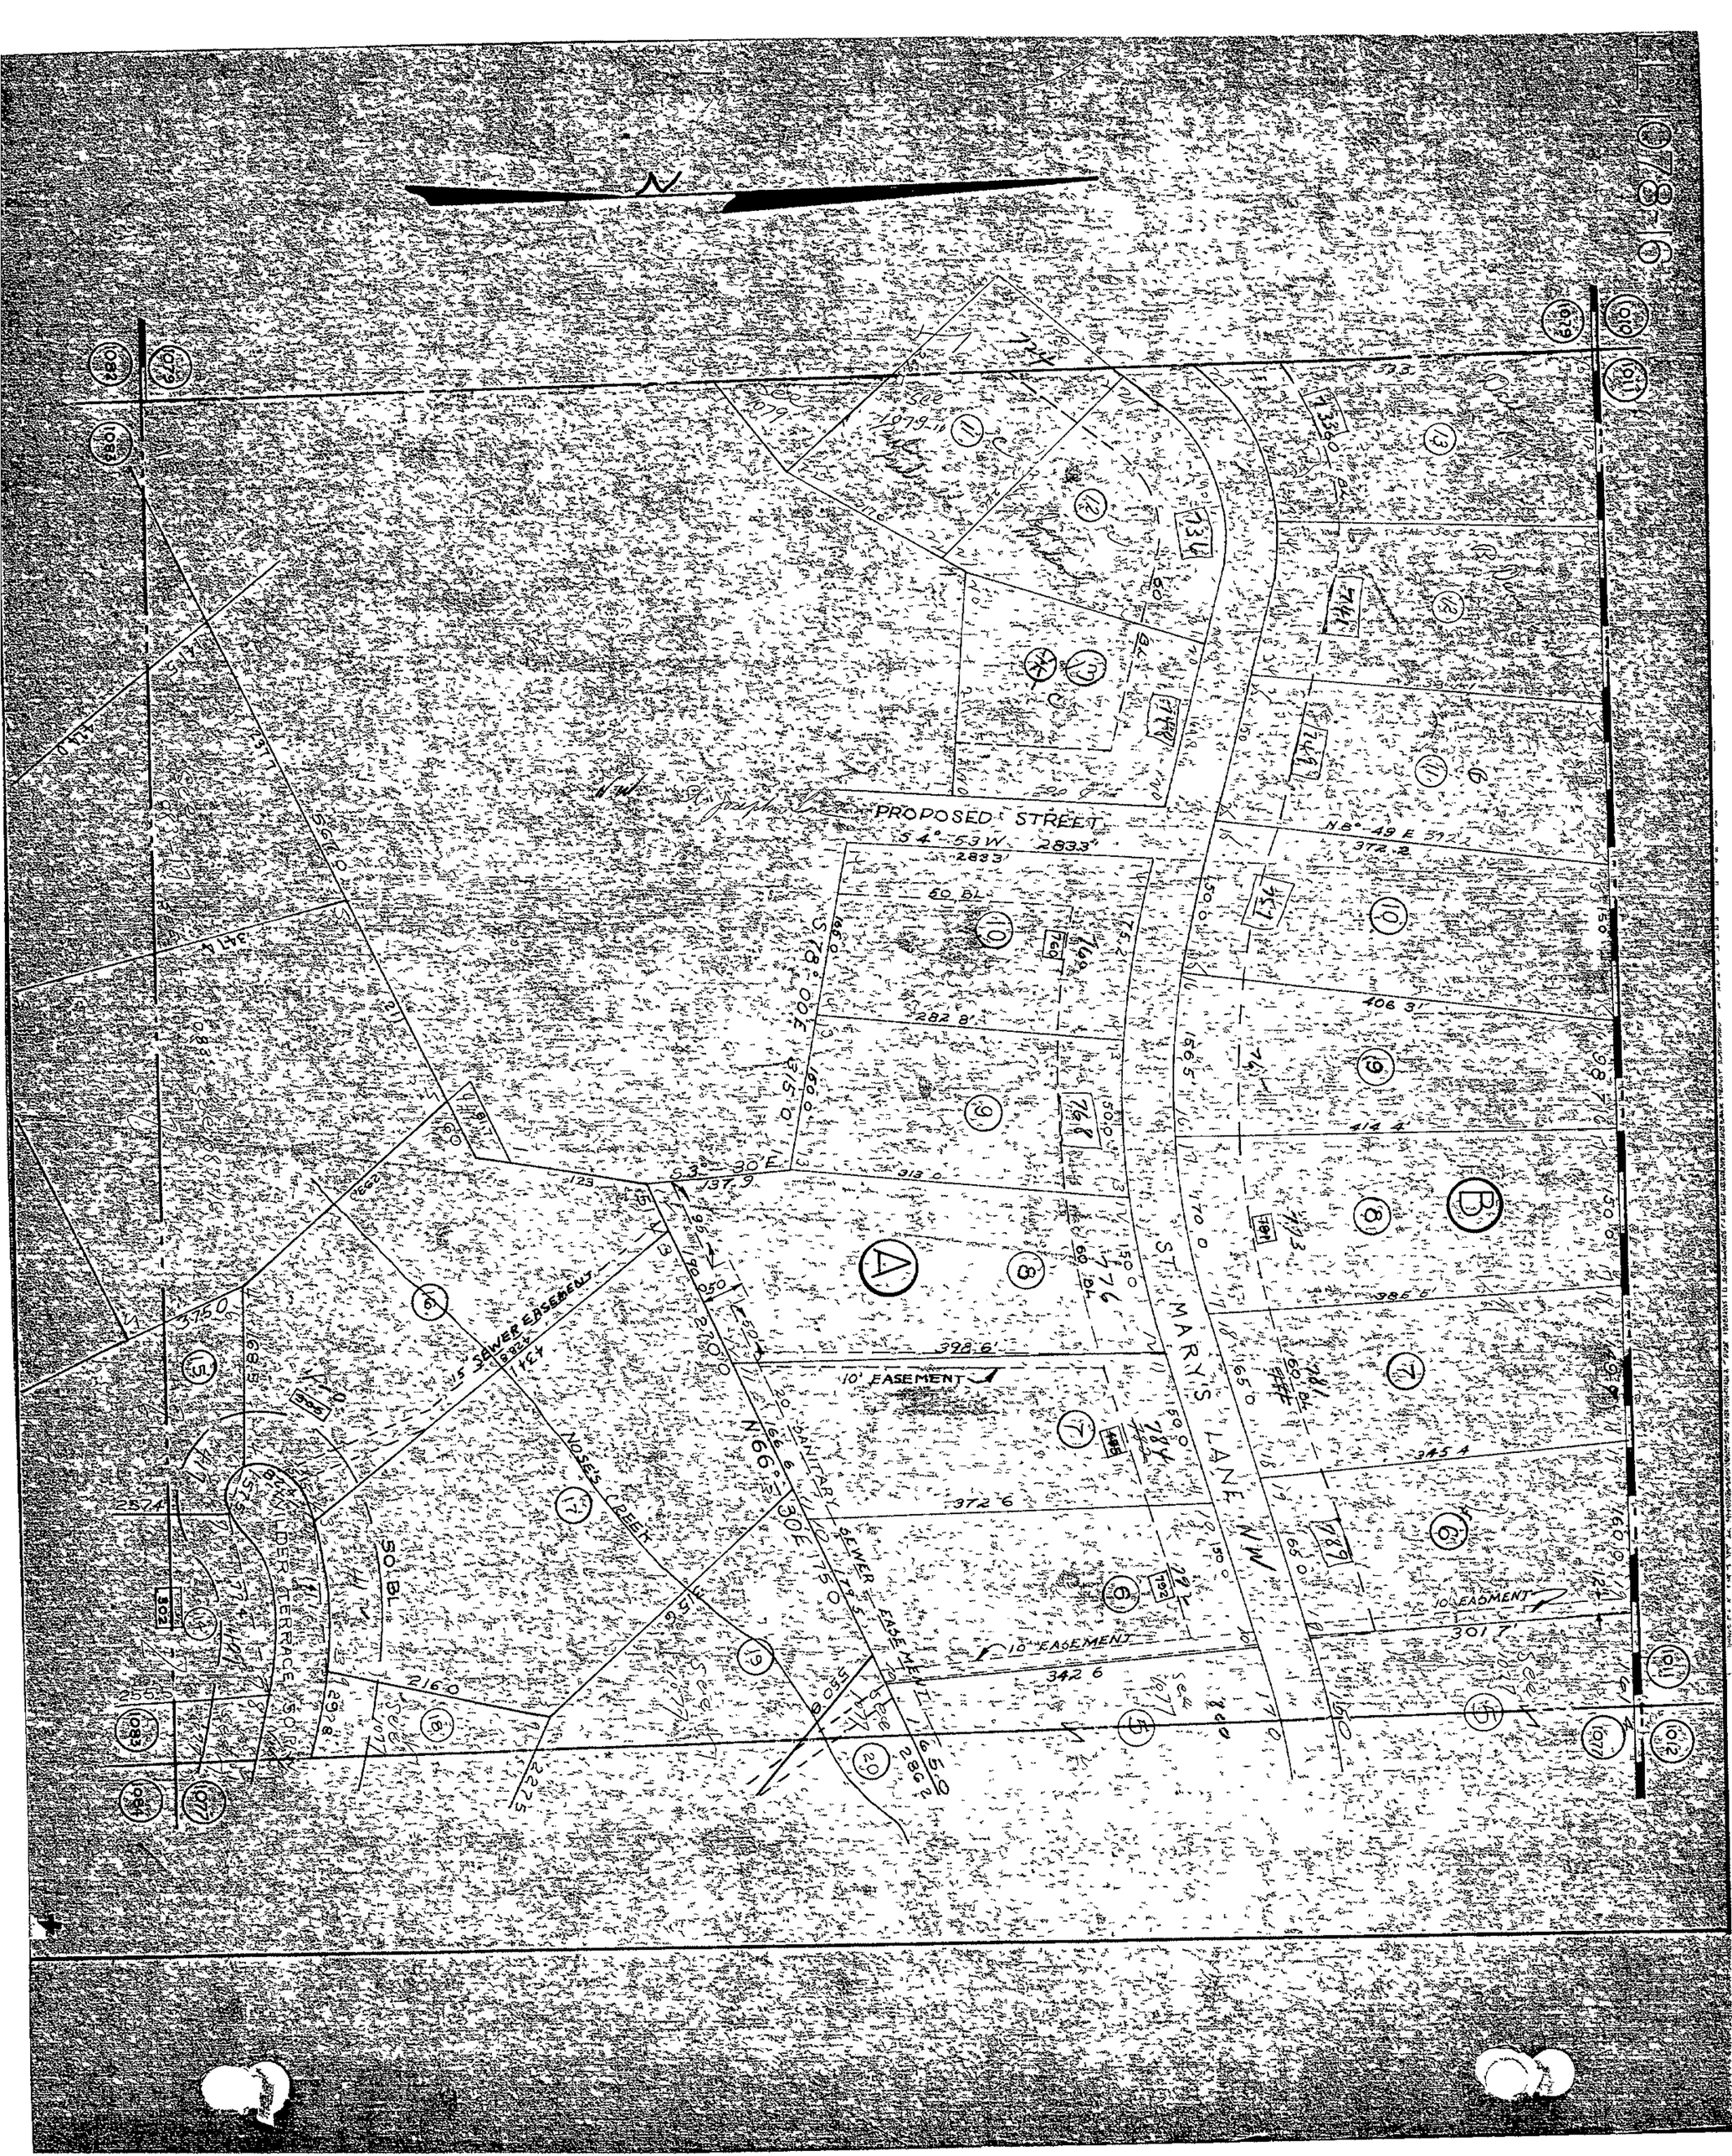
N
PROPOSED STREET
S 4° 53 W 283.3'
60 BL
ST MARYS LANE NW
10' EASEMENT
SEWER EASEMENT
NOSES CREEK
SOUTHER TERRACE SOUTH
N 66° 30' E
S 53° 30' E
N 8° 49 E 372.2
406 31
414 4
398.6'
372 6
345 4
342 6
301 7
313 0
282 8'
175.2
137.9
1079
1080
1081
1082
1083
1084
1077
1078
1076
1012
1011
1010
1009