L.L. 1098 - 16

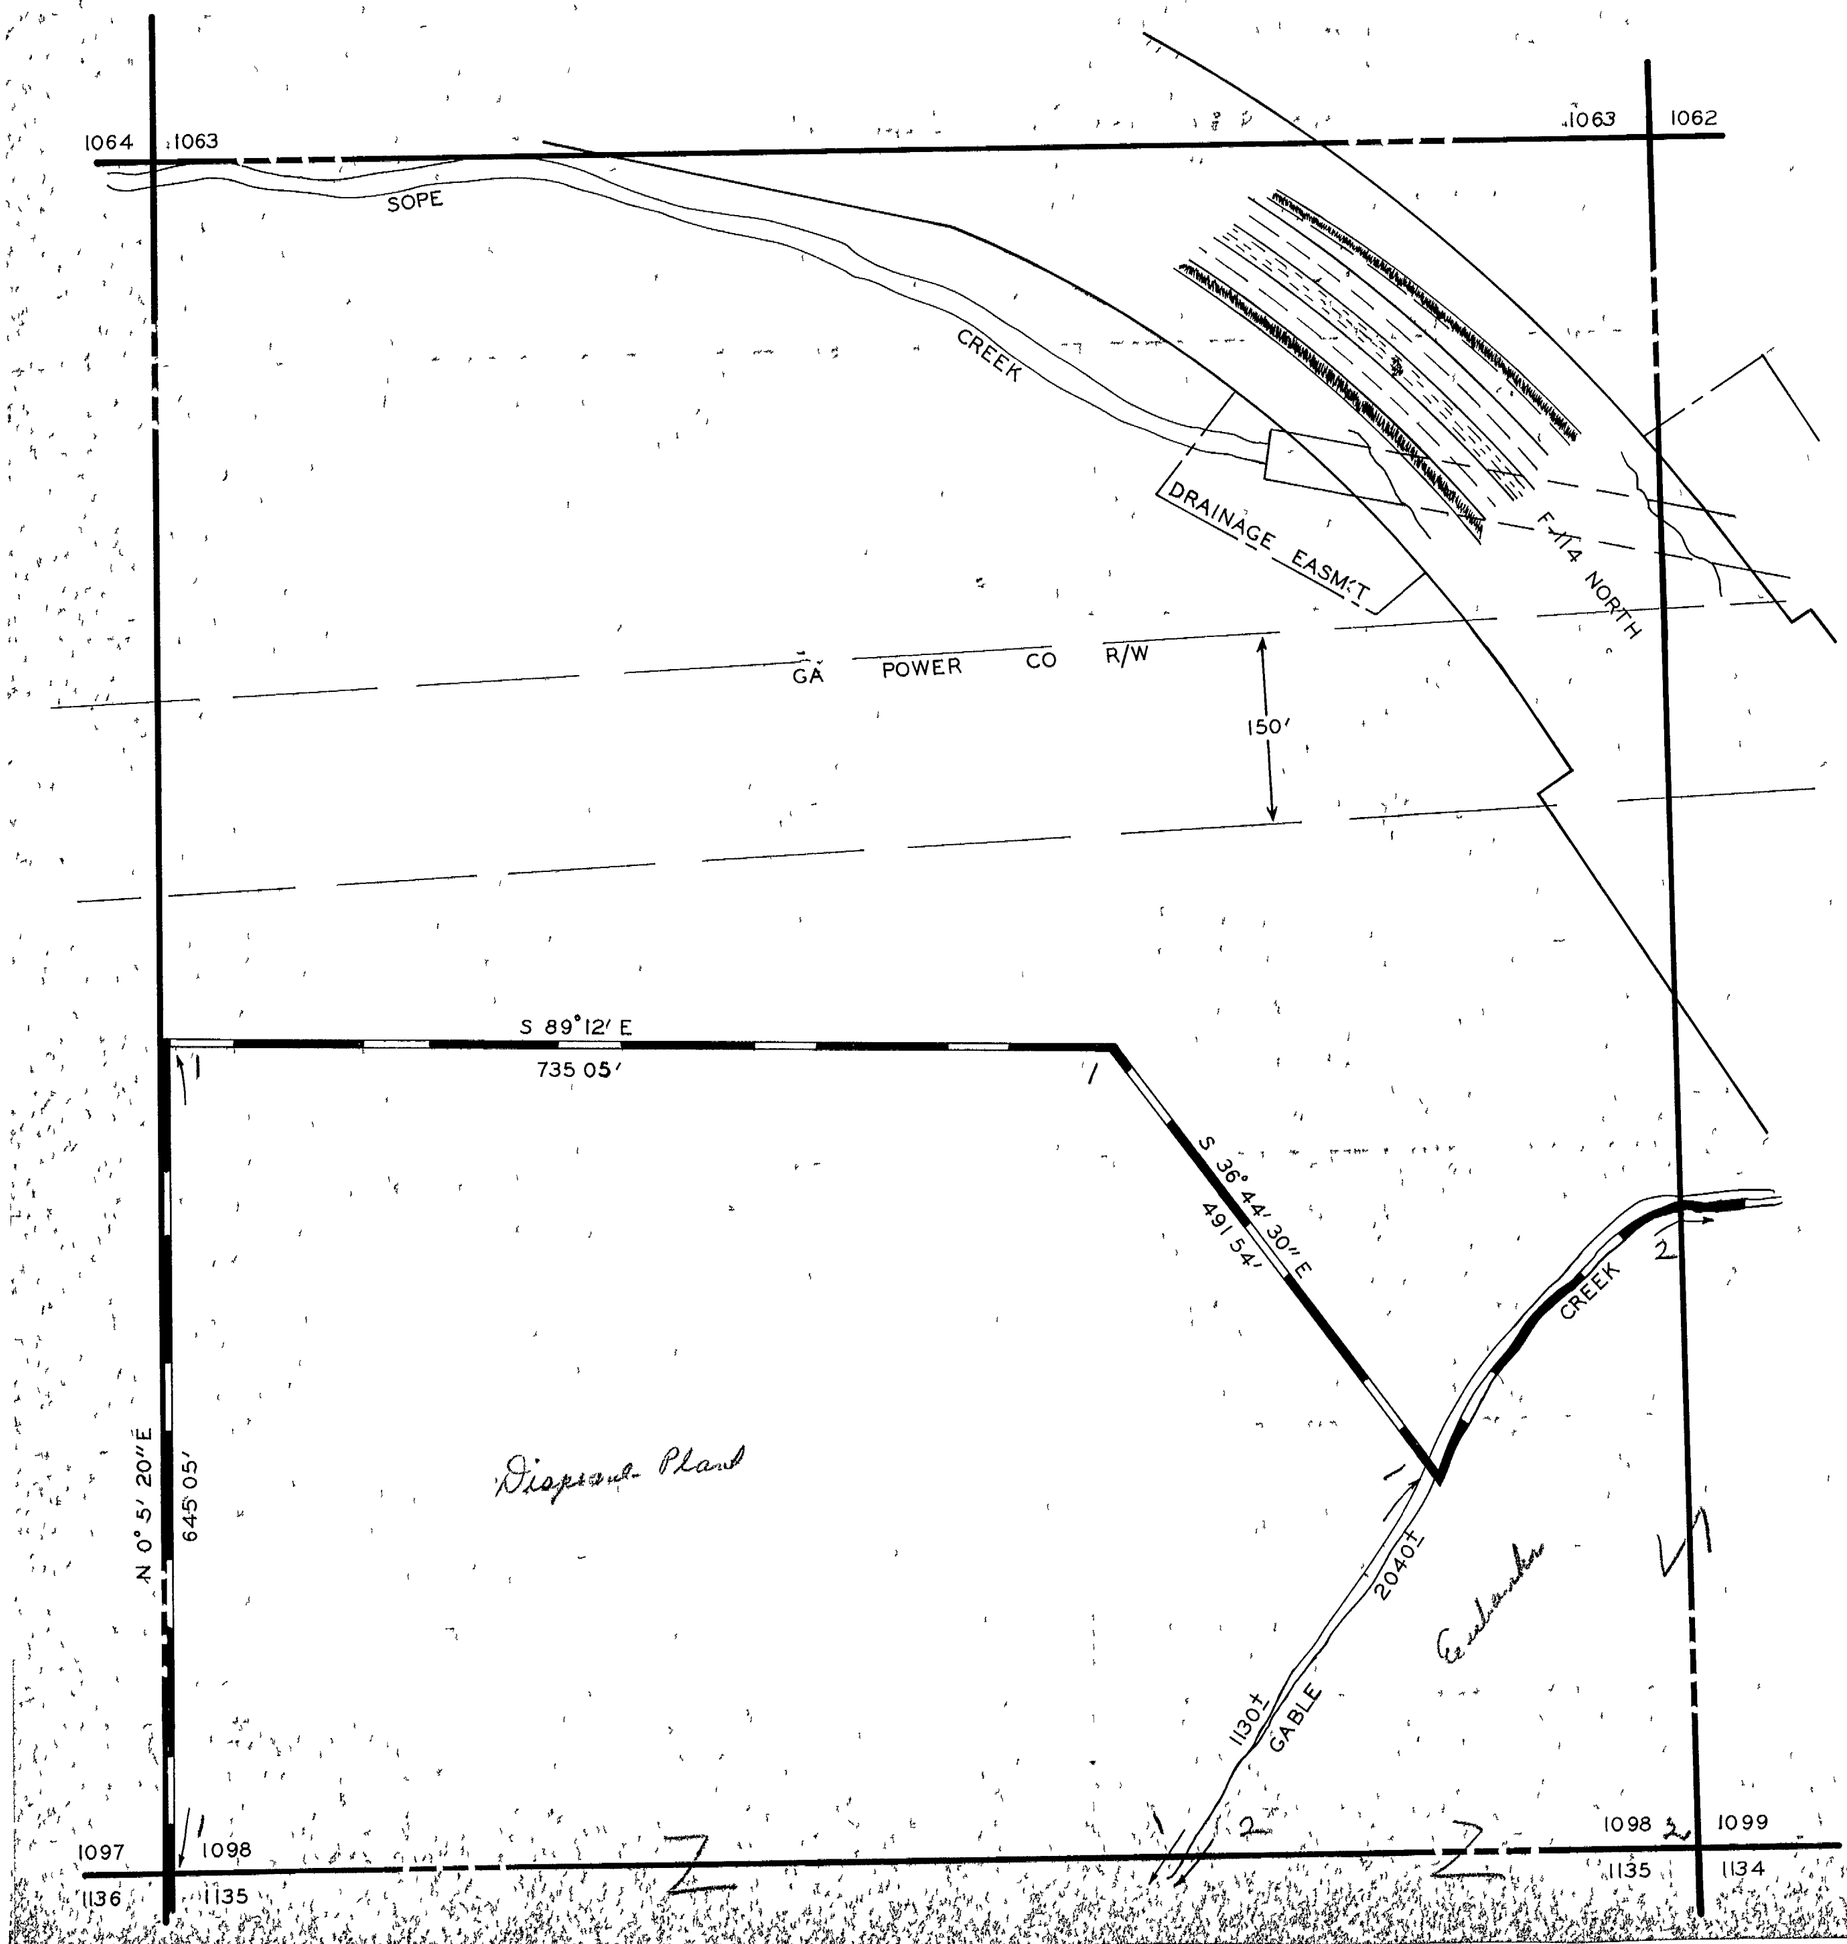
1064
1063
1063
1062
SOPE
CREEK
DRAINAGE EASM'T
F-114 NORTH
GA POWER CO R/W
150'
S 89°12' E
735 05'
S 36° 44' 30" E
491 54'
CREEK
N 0° 5' 20" E
645 05'
Disposal Pond
2040±
1130±
GABLE
1097
1098
1136
1135
1098
1099
1135
1134