2-16

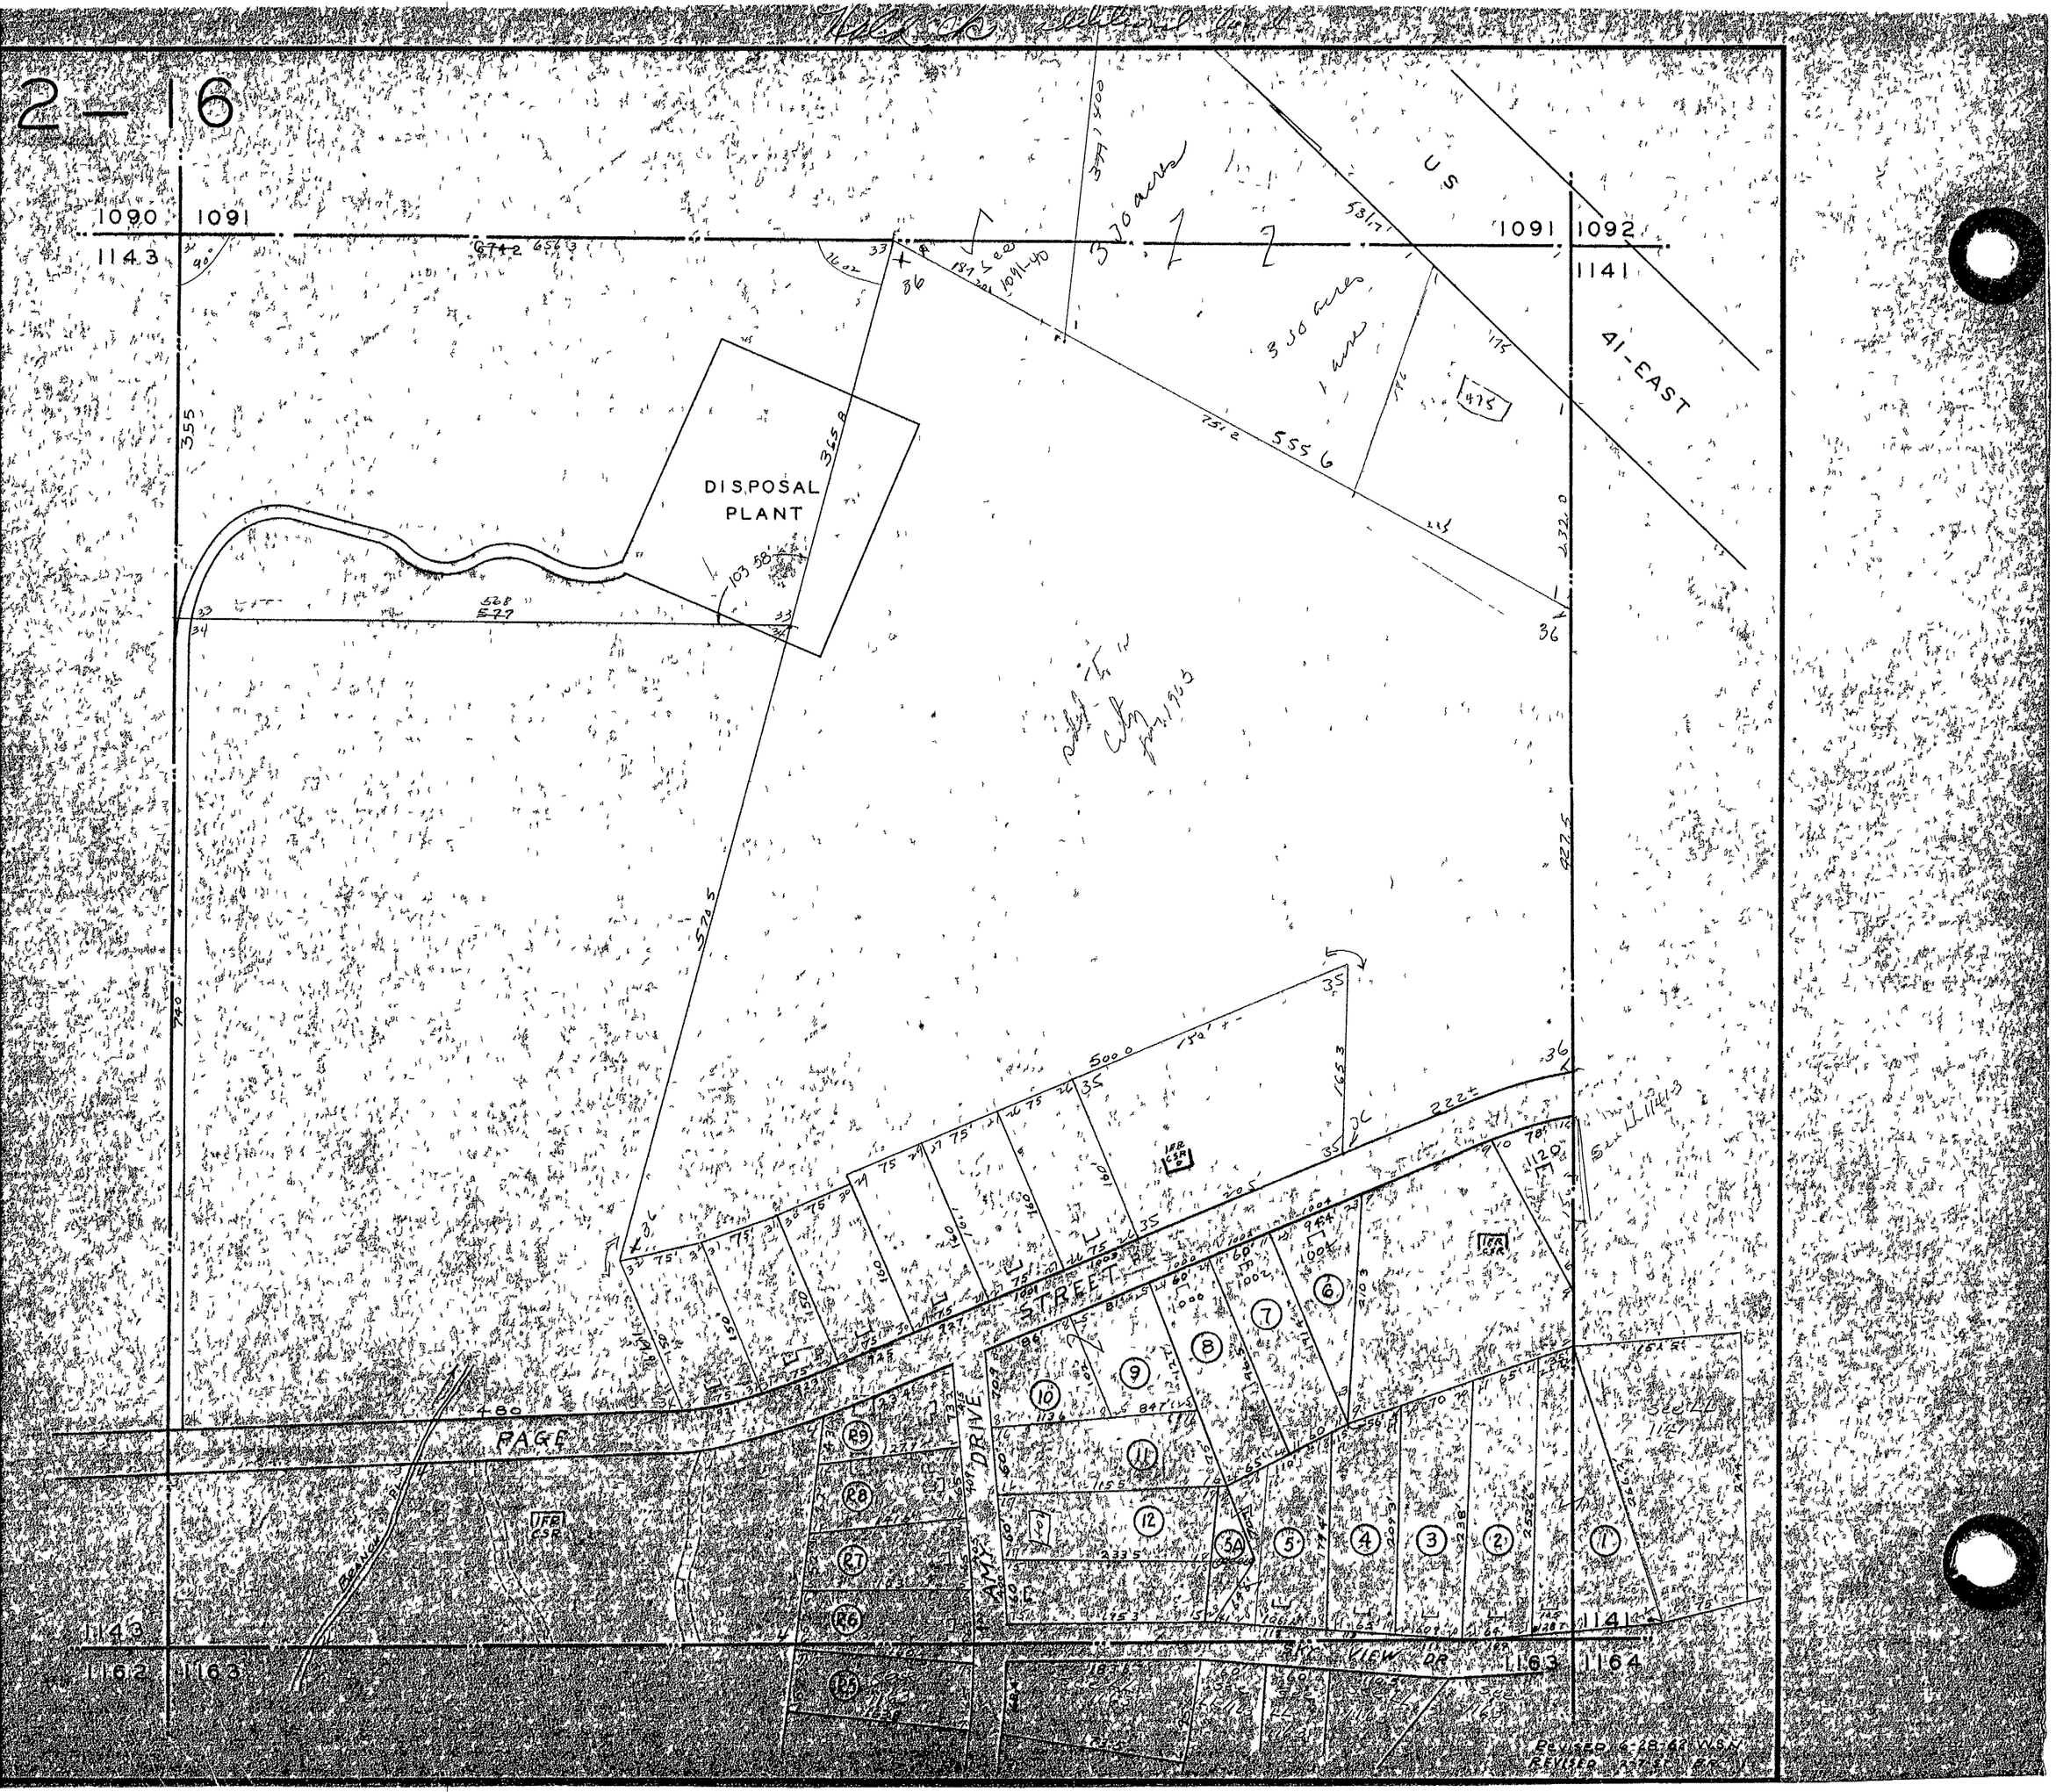
1090
1091
1143
1091
1092
1141
41-EAST
DISPOSAL PLANT
355
365.8
570.5
740
500.0
1653
222±
PAGE
STREET
AMY'S DRIVE
BAY VIEW DR
1162
1163
1143
1163
1164
1141
Revised 6-18-68 W.G.N.
Revised 2-27-81 E.R.