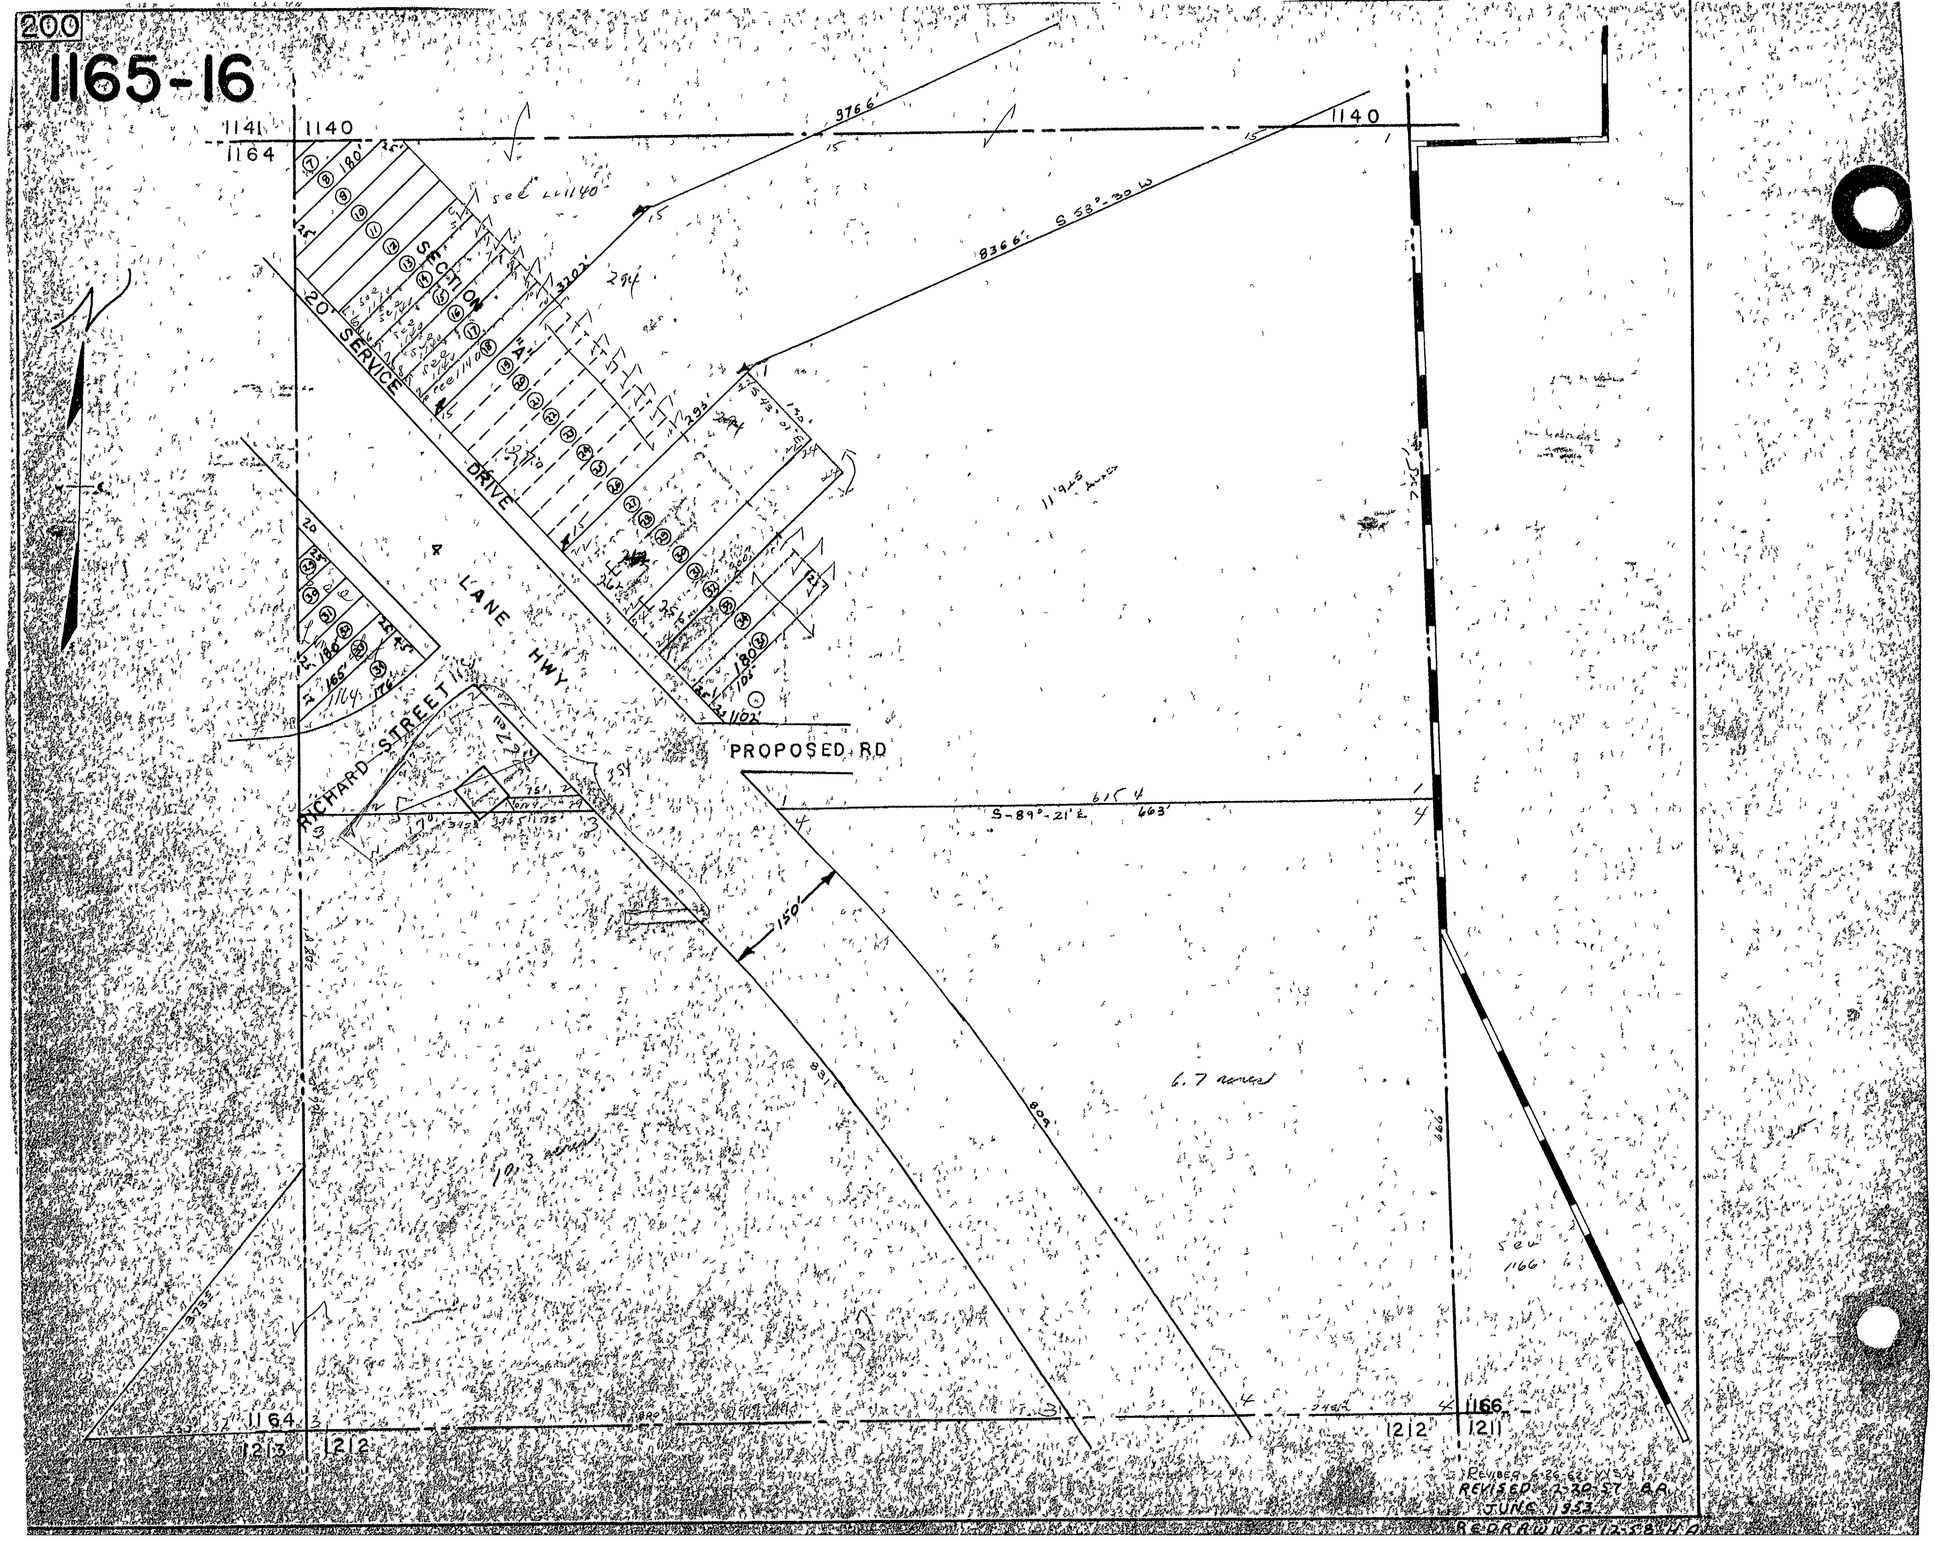
200
1165-16
1141
1140
1164
1140
976.6'
8366' S 38°-30 W
SECTION "A"
20' SERVICE DRIVE
LANE HWY
RICHARD STREET
PROPOSED RD
S-89°-21' E
663'
150'
6.7 acres
1166
1213
1212
1212
1211