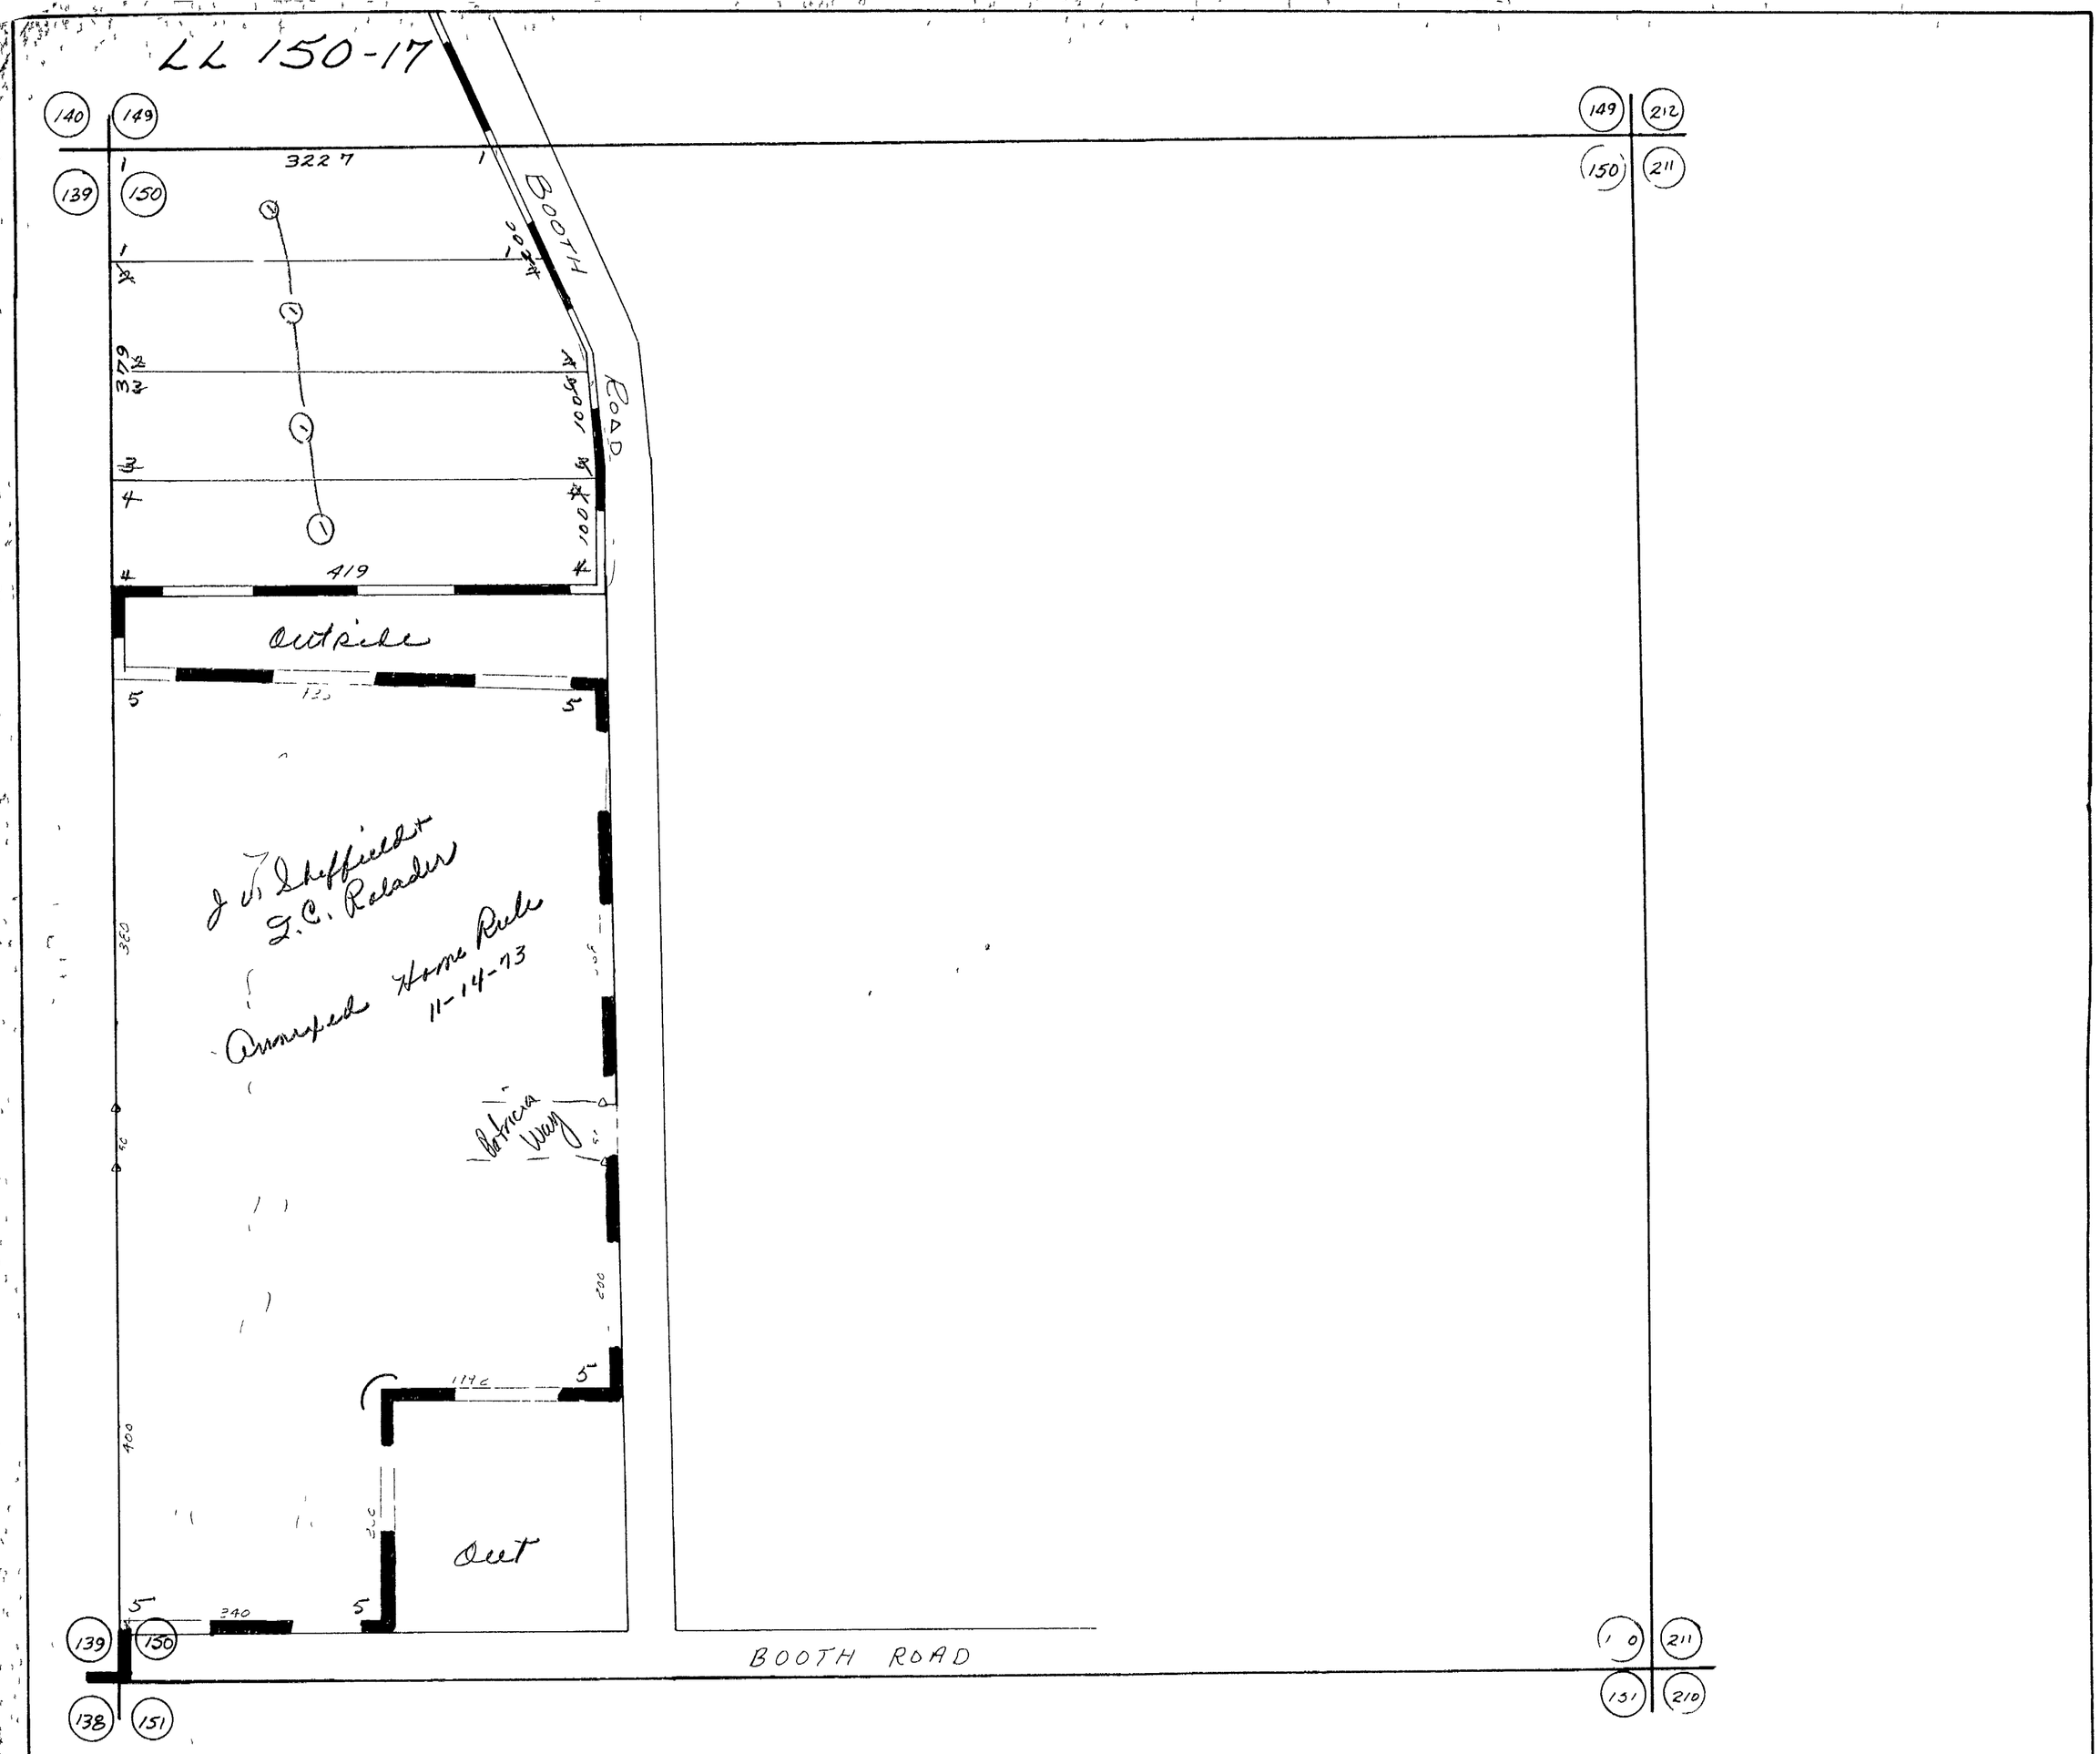
LL 150-17
140
149
139
150
322.7
BOOTH ROAD
379
419
outside
125
J. V. Sheffield
L. C. Rolader
Amended Home Rule
11-14-73
Patricia Way
200
114.6
400
340
Deet
BOOTH ROAD
149
212
150
211
1 0
211
151
210
138
151