# L.L. 574-17

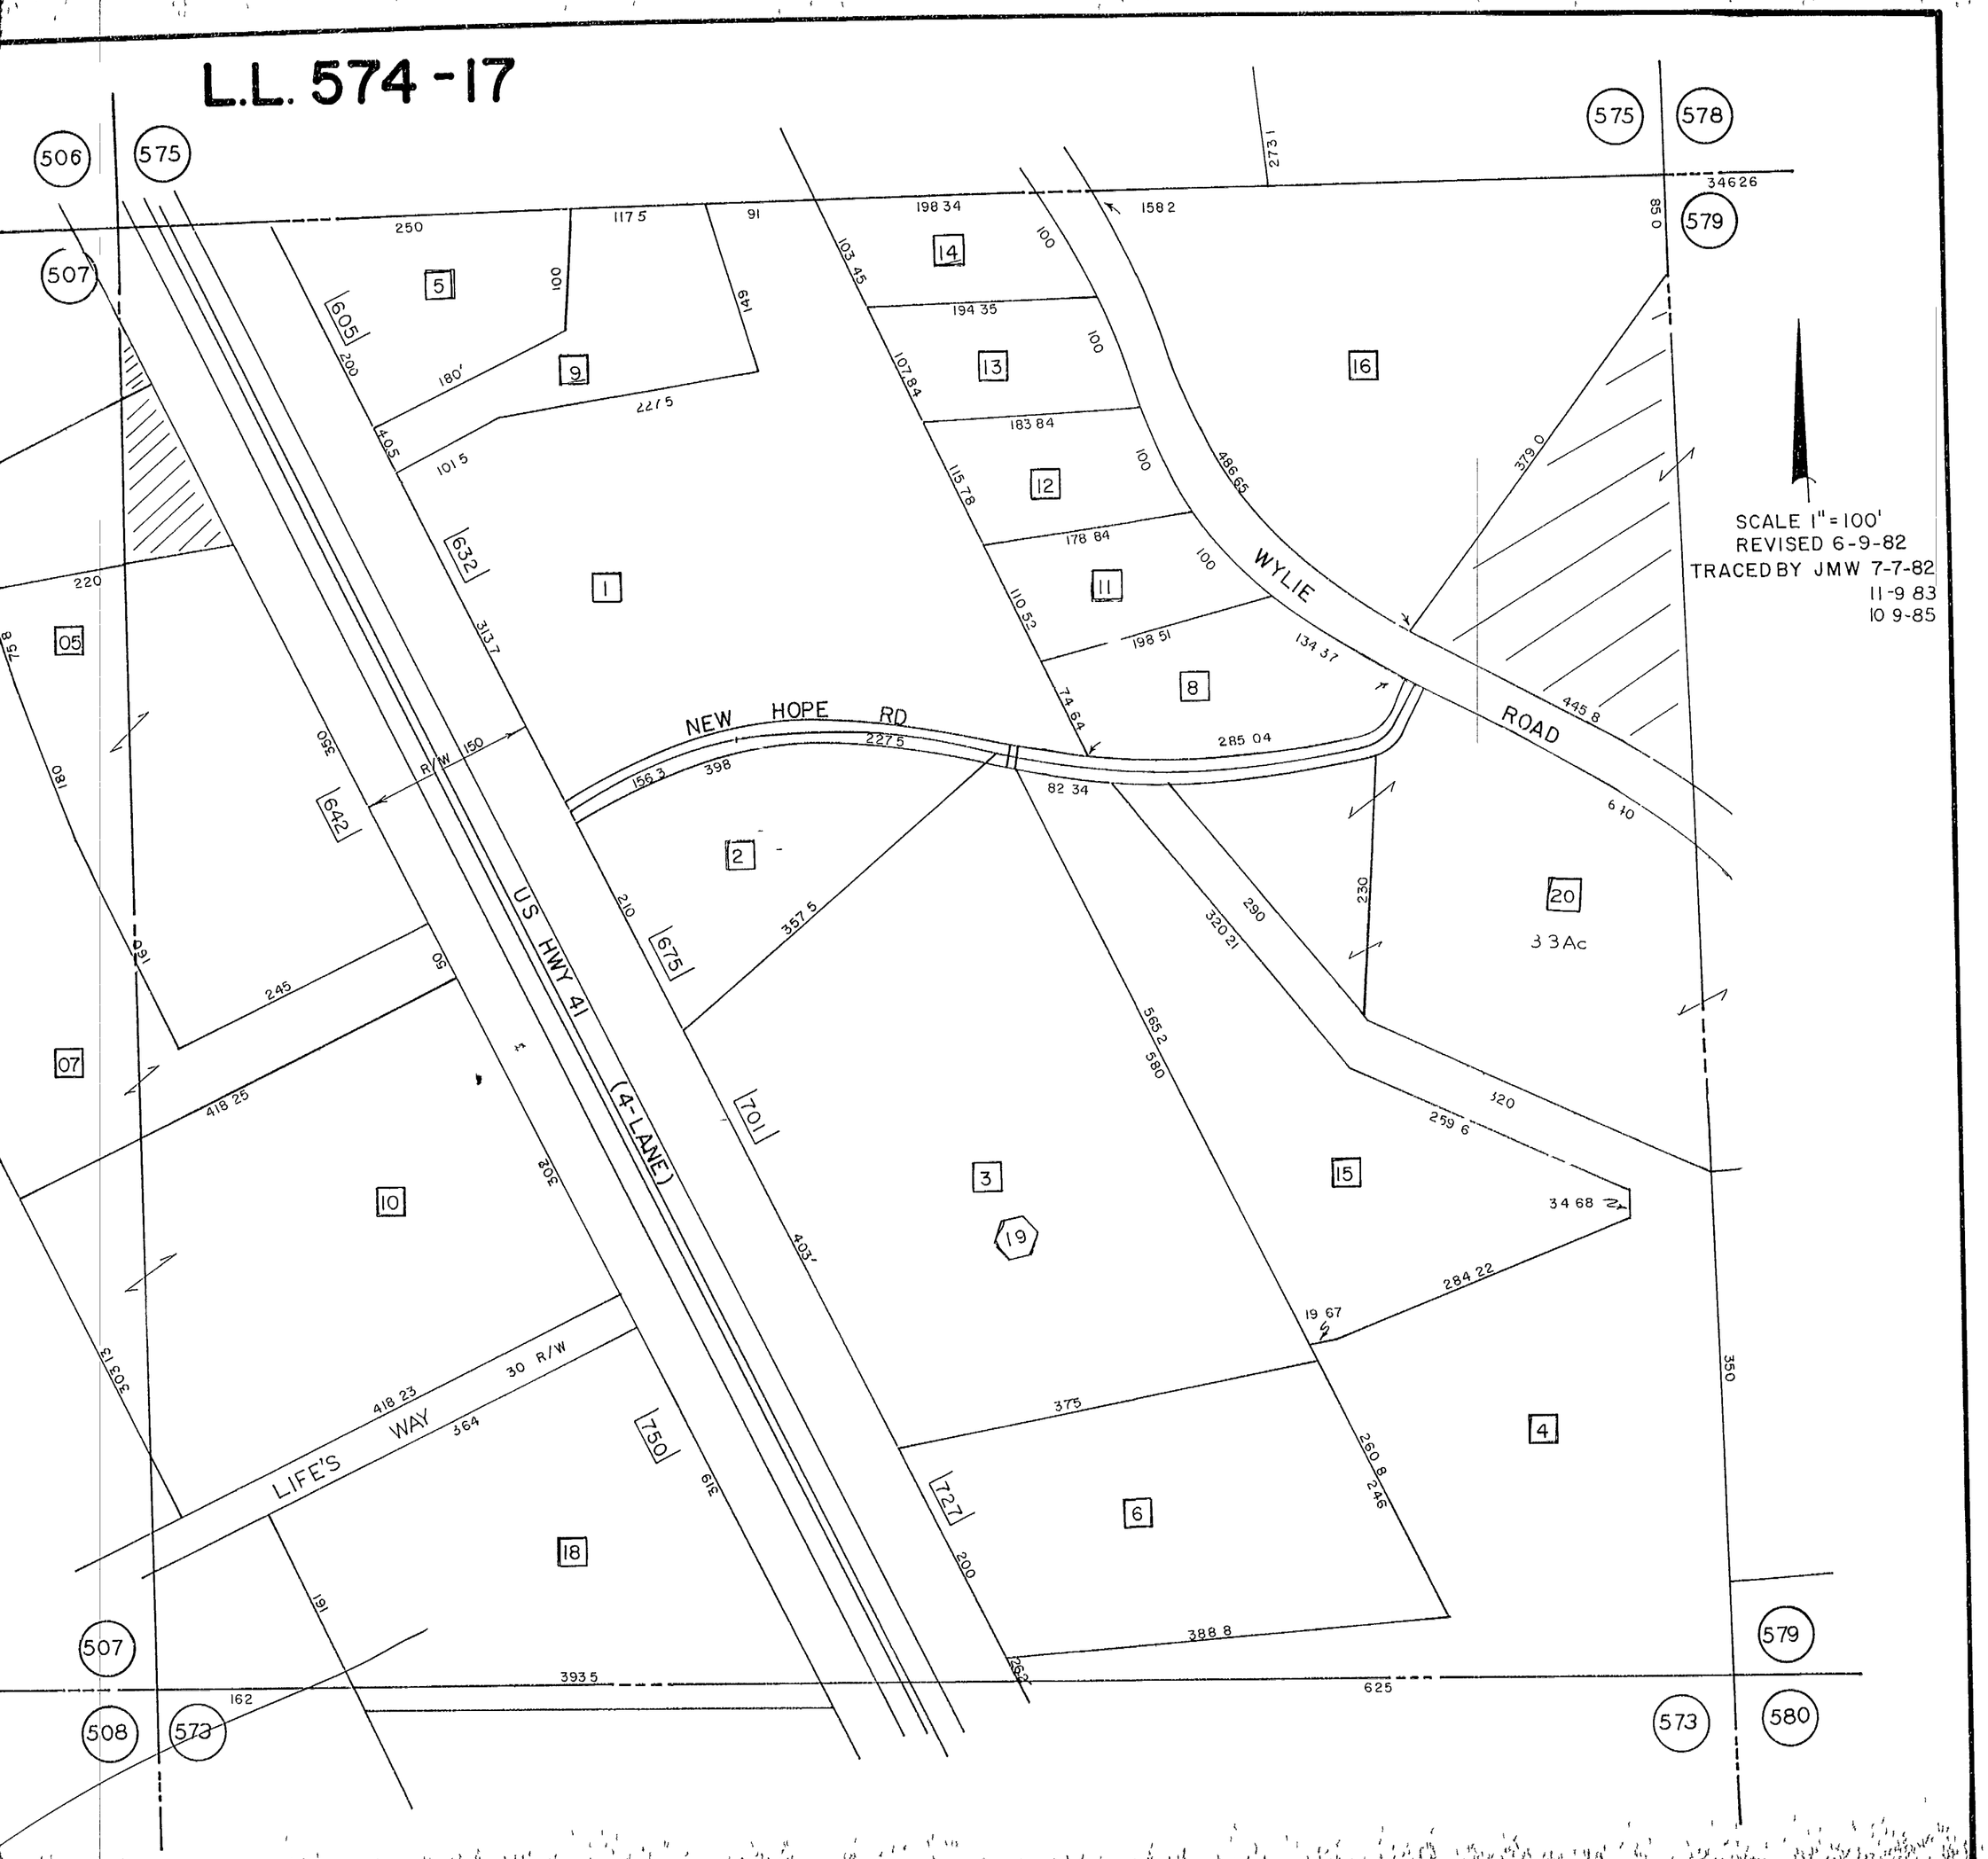
SCALE 1" = 100'
REVISED 6-9-82
TRACED BY JMW 7-7-82
11-9 83
10 9-85
WYLIE ROAD
NEW HOPE RD
US HWY 41 (4-LANE)
LIFE'S WAY
30 R/W
R/W 150
3 3Ac
506
507
508
573
575
578
579
580
1
2
3
4
5
6
8
9
10
11
12
13
14
15
16
18
19
20
05
07
605
632
642
675
701
727
750