L.L. 578-17

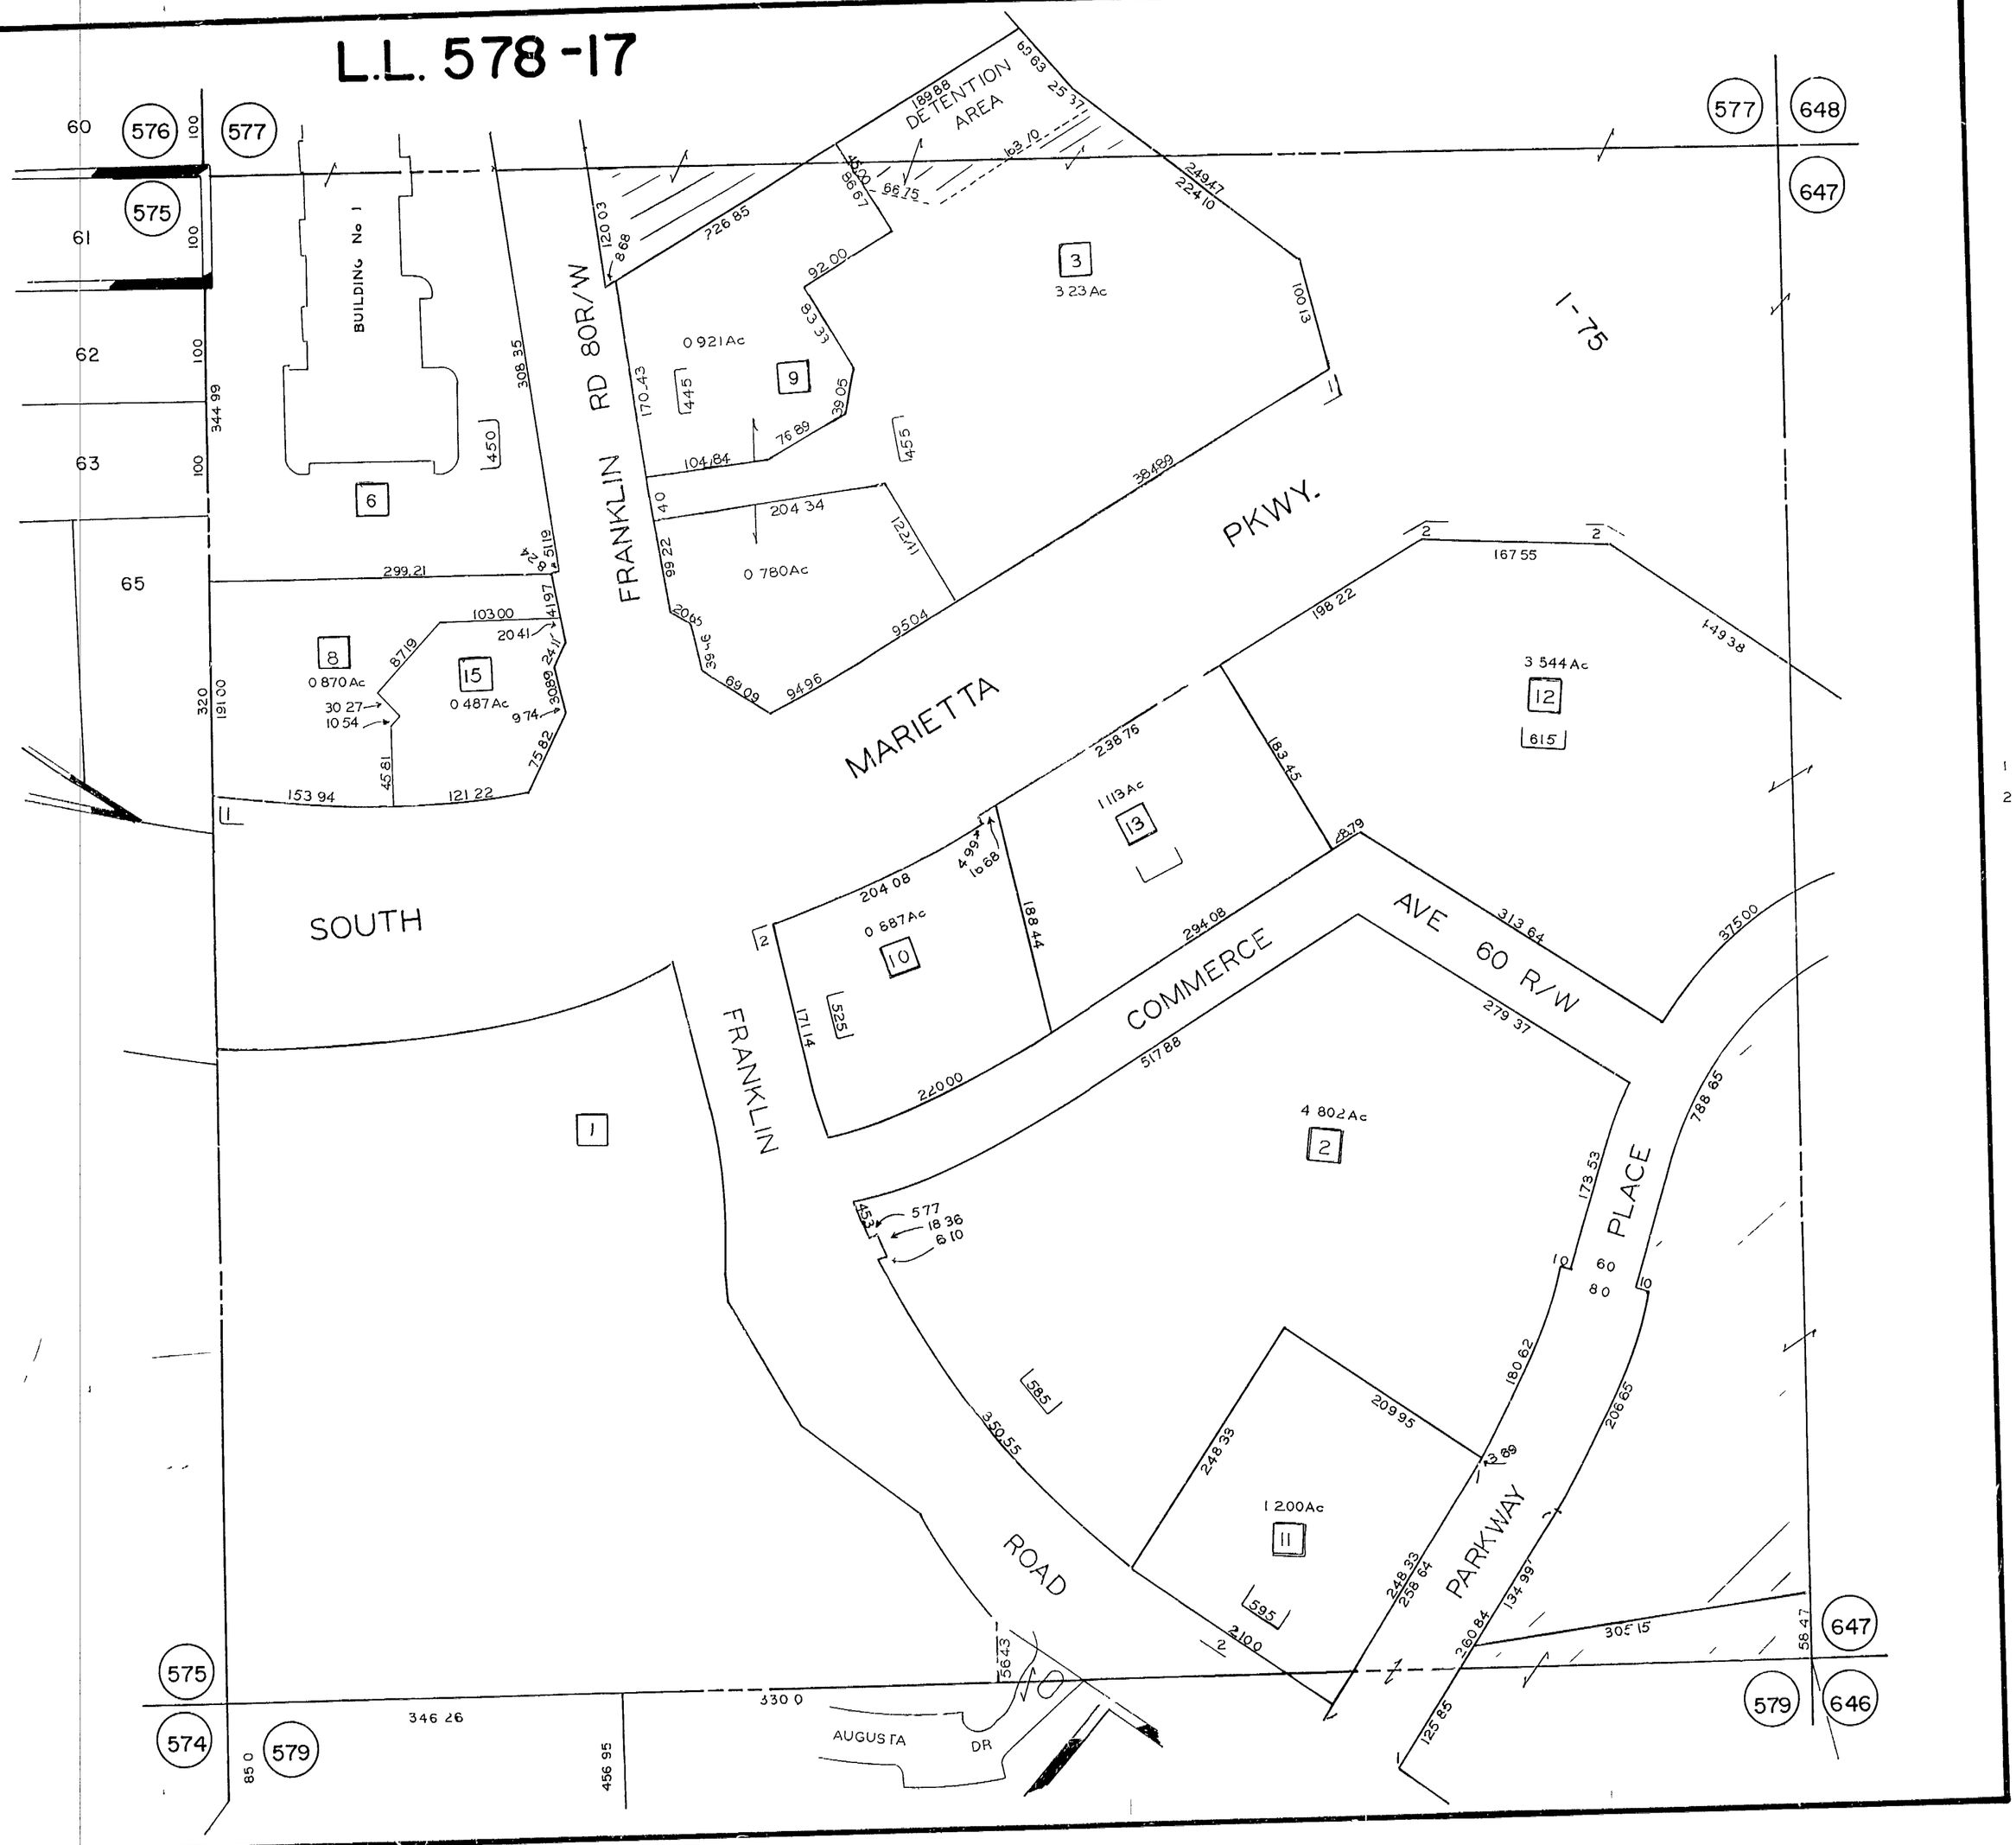
N
1" = 100'
REDRAWN 8-31-82
REVISED 12 6 82
" 3-15 83
11-29-84
4-15-85
12 23 86
6-26-90
7-16-90
8 7 90
4-18-94
1 COBB CORPORATE CE
2 PARKWAY — 75
DETENTION AREA
BUILDING No 1
FRANKLIN RD 80R/W
I-75
MARIETTA PKWY.
SOUTH FRANKLIN ROAD
COMMERCE AVE 60 R/W
PLACE 60 80
PARKWAY
AUGUSTA DR
3 3.23 Ac
9 0.921 Ac
6
8 0.870 Ac
15 0.487 Ac
0.780 Ac
12 3.544 Ac
13 1.113 Ac
10 0.687 Ac
2 4.802 Ac
1
11 1.200 Ac
576
577
575
648
647
574
579
646