L.L. 580-17

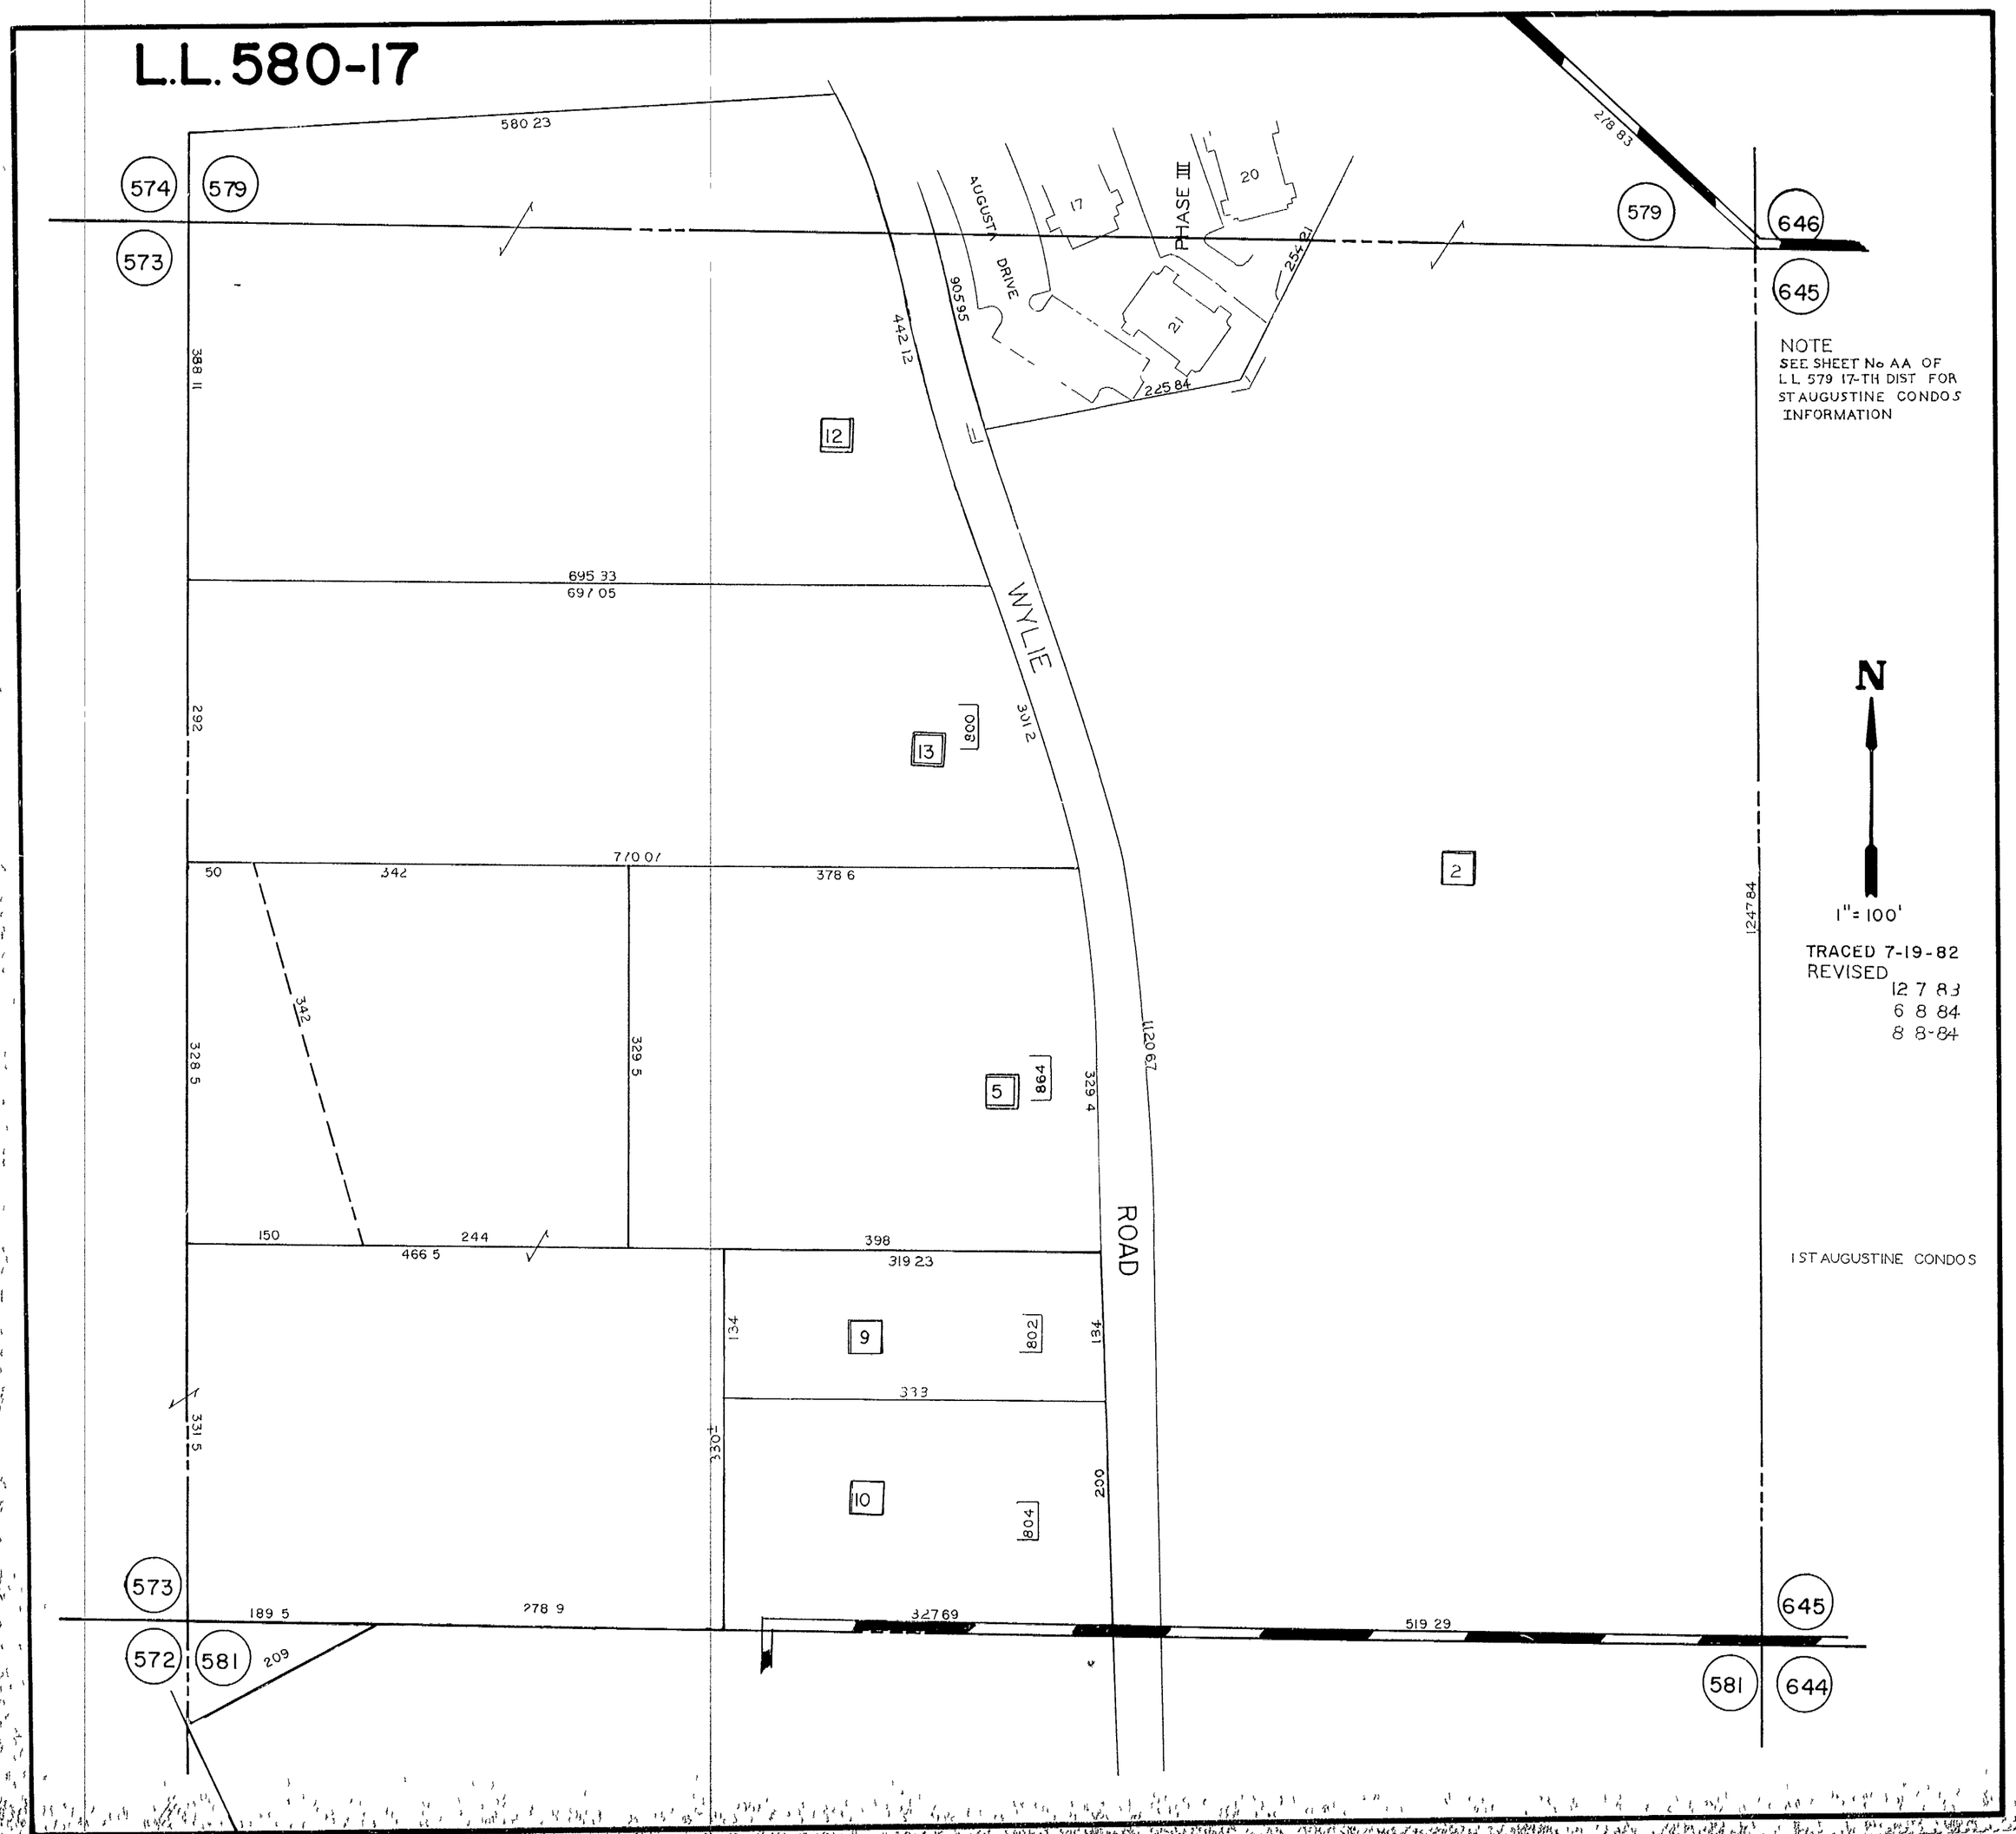
580 23
574
579
573
388 11
695 33
697 05
292
770 07
50
342
378 6
342
328 5
329 5
150
244
466 5
398
319 23
134
333
330±
331 5
189 5
278 9
32769
519 29
209
572
581
573
645
644
581
579
646
645
278 83
254 21
225 84
90595
442 12
301 2
112067
329 4
181
200
124 84
AUGUSTA DRIVE
PHASE III
17
20
21
WYLIE ROAD
12
13
2
5
9
10
008
864
802
804
N
1" = 100'
TRACED 7-19-82
REVISED
12 7 83
6 8 84
8 8-84
1ST AUGUSTINE CONDOS
NOTE
SEE SHEET No AA OF
L.L. 579 17-TH DIST FOR
ST AUGUSTINE CONDOS
INFORMATION