L.L. 647-17

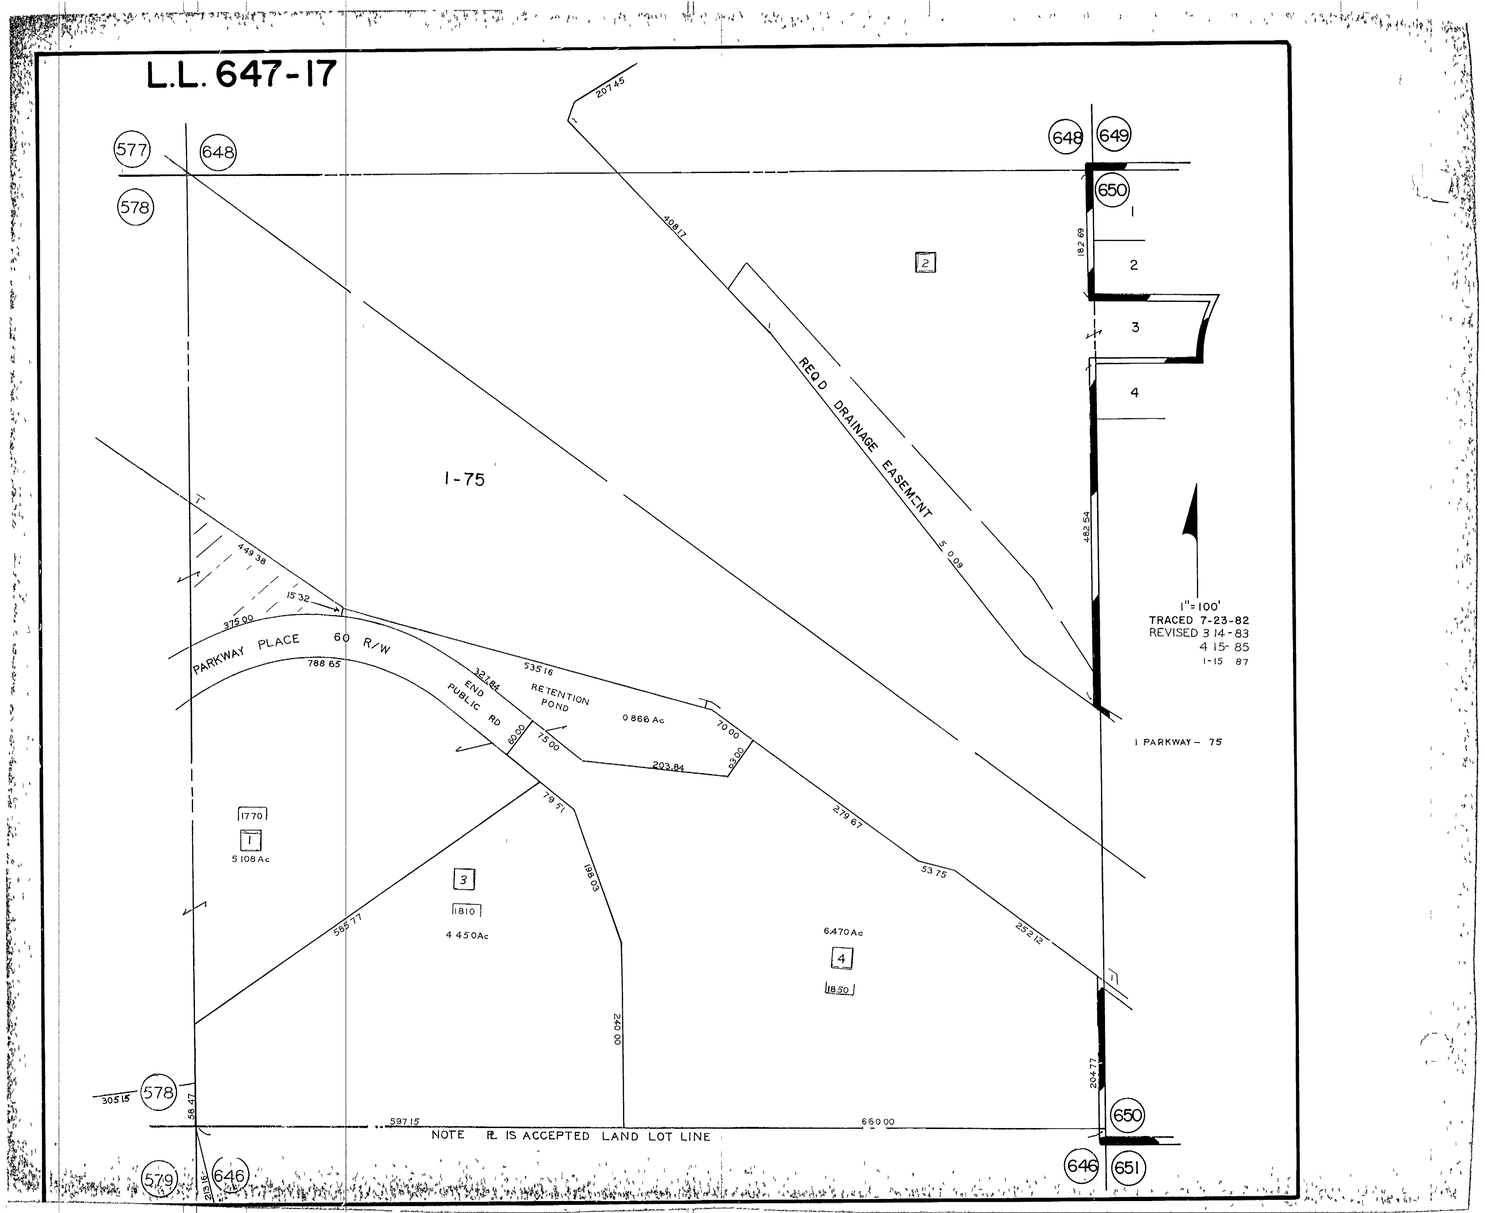
577
578
648
649
650
651
646
579
I-75
REQ'D DRAINAGE EASEMENT
S 0.09
207.45
408.17
182.69
452.54
204.77
1
2
3
4
1"=100'
TRACED 7-23-82
REVISED 3 14-83
4 15-85
1-15 87
1 PARKWAY - 75
PARKWAY PLACE 60 R/W
449.38
15.32
375.99
788.65
323.84
END PUBLIC RD
535.16
RETENTION POND
0.866 Ac
60.00
75.00
70.00
63.20
203.84
79.71
279.87
53.15
252.12
1770
1
5.108 Ac
3
1810
4.450 Ac
188.03
240.00
585.77
6.470 Ac
4
1850
305.15
58.47
597.15
660.00
NOTE ℞ IS ACCEPTED LAND LOT LINE