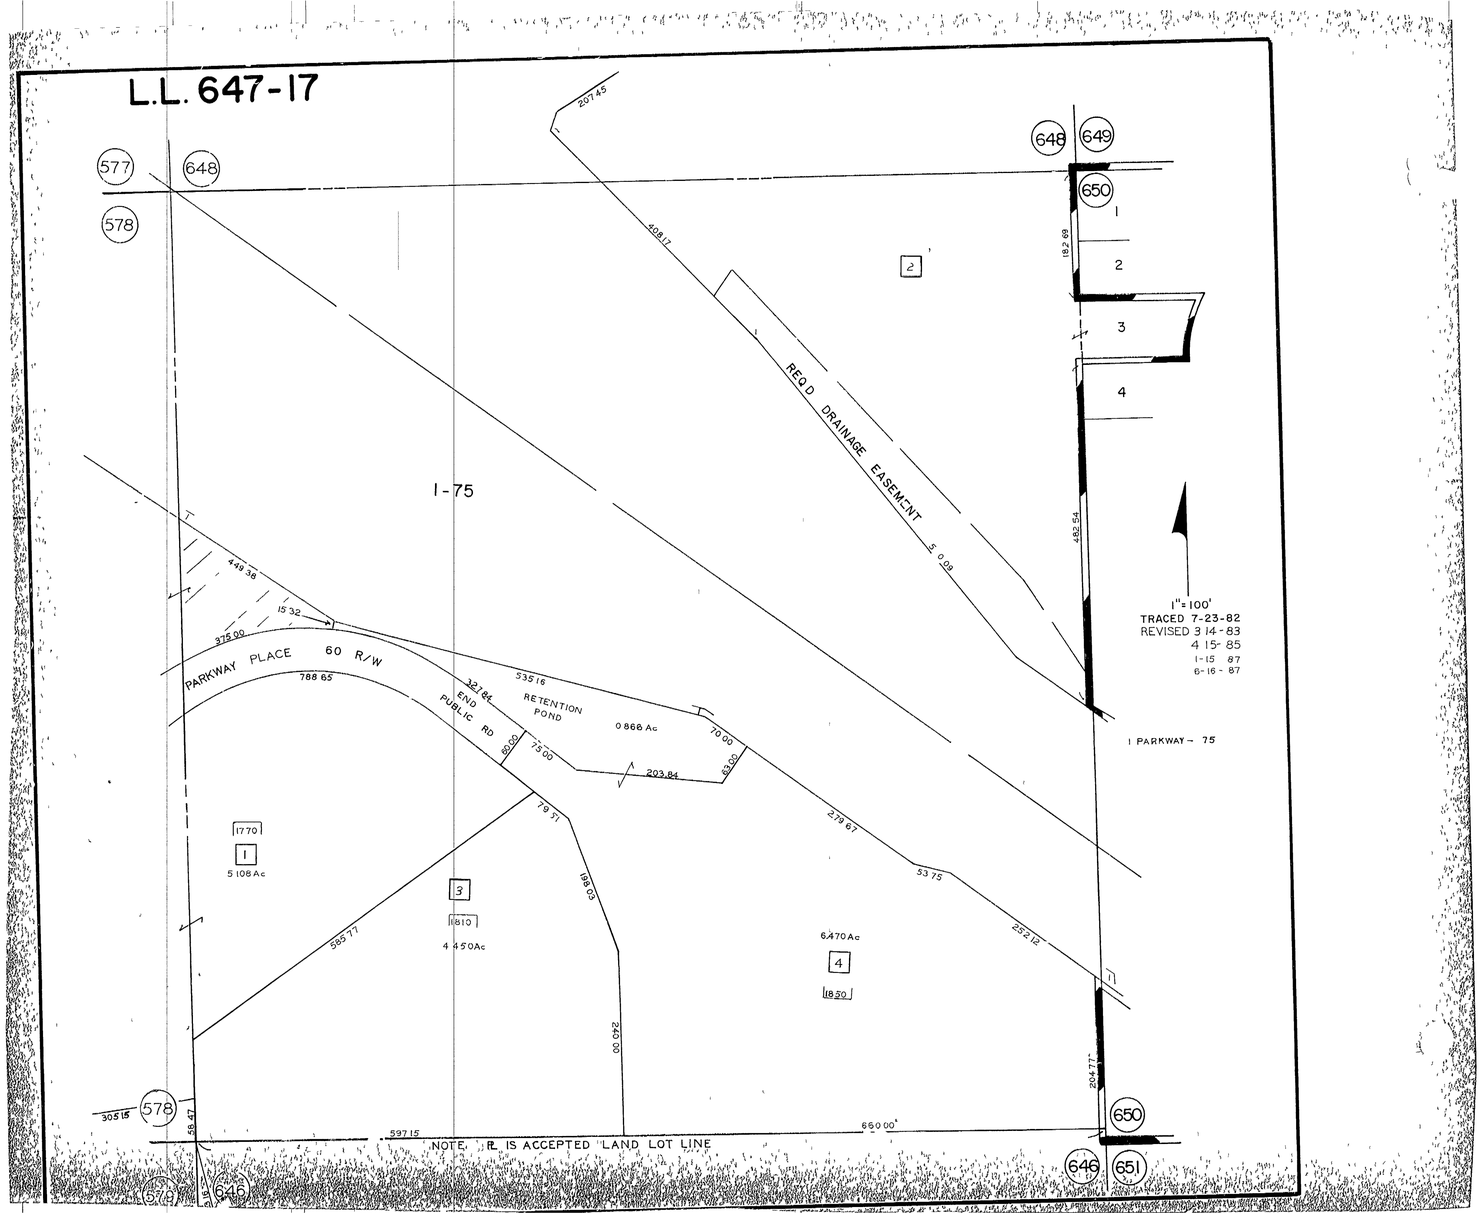
L.L. 647-17
577
578
648
649
650
646
651
I-75
REQ'D DRAINAGE EASEMENT
5.09
PARKWAY PLACE 60 R/W
449.38
15.32
375.00
788.65
535.16
327.84
END PUBLIC RD
RETENTION POND
0.868 Ac
70.00
60.00
75.00
203.84
79.31
279.67
53.75
252.12
188.03
585.77
240.00
5.108 Ac
1770
4.450 Ac
1810
6.470 Ac
1850
1 PARKWAY - 75
1" = 100'
TRACED 7-23-82
REVISED 3-14-83
4-15-85
1-15-87
6-16-87
207.45
408.17
182.69
482.54
204.77'
660.00'
597.15
58.47
305.15
NOTE: ℄ IS ACCEPTED LAND LOT LINE