L.L. 709-17TH

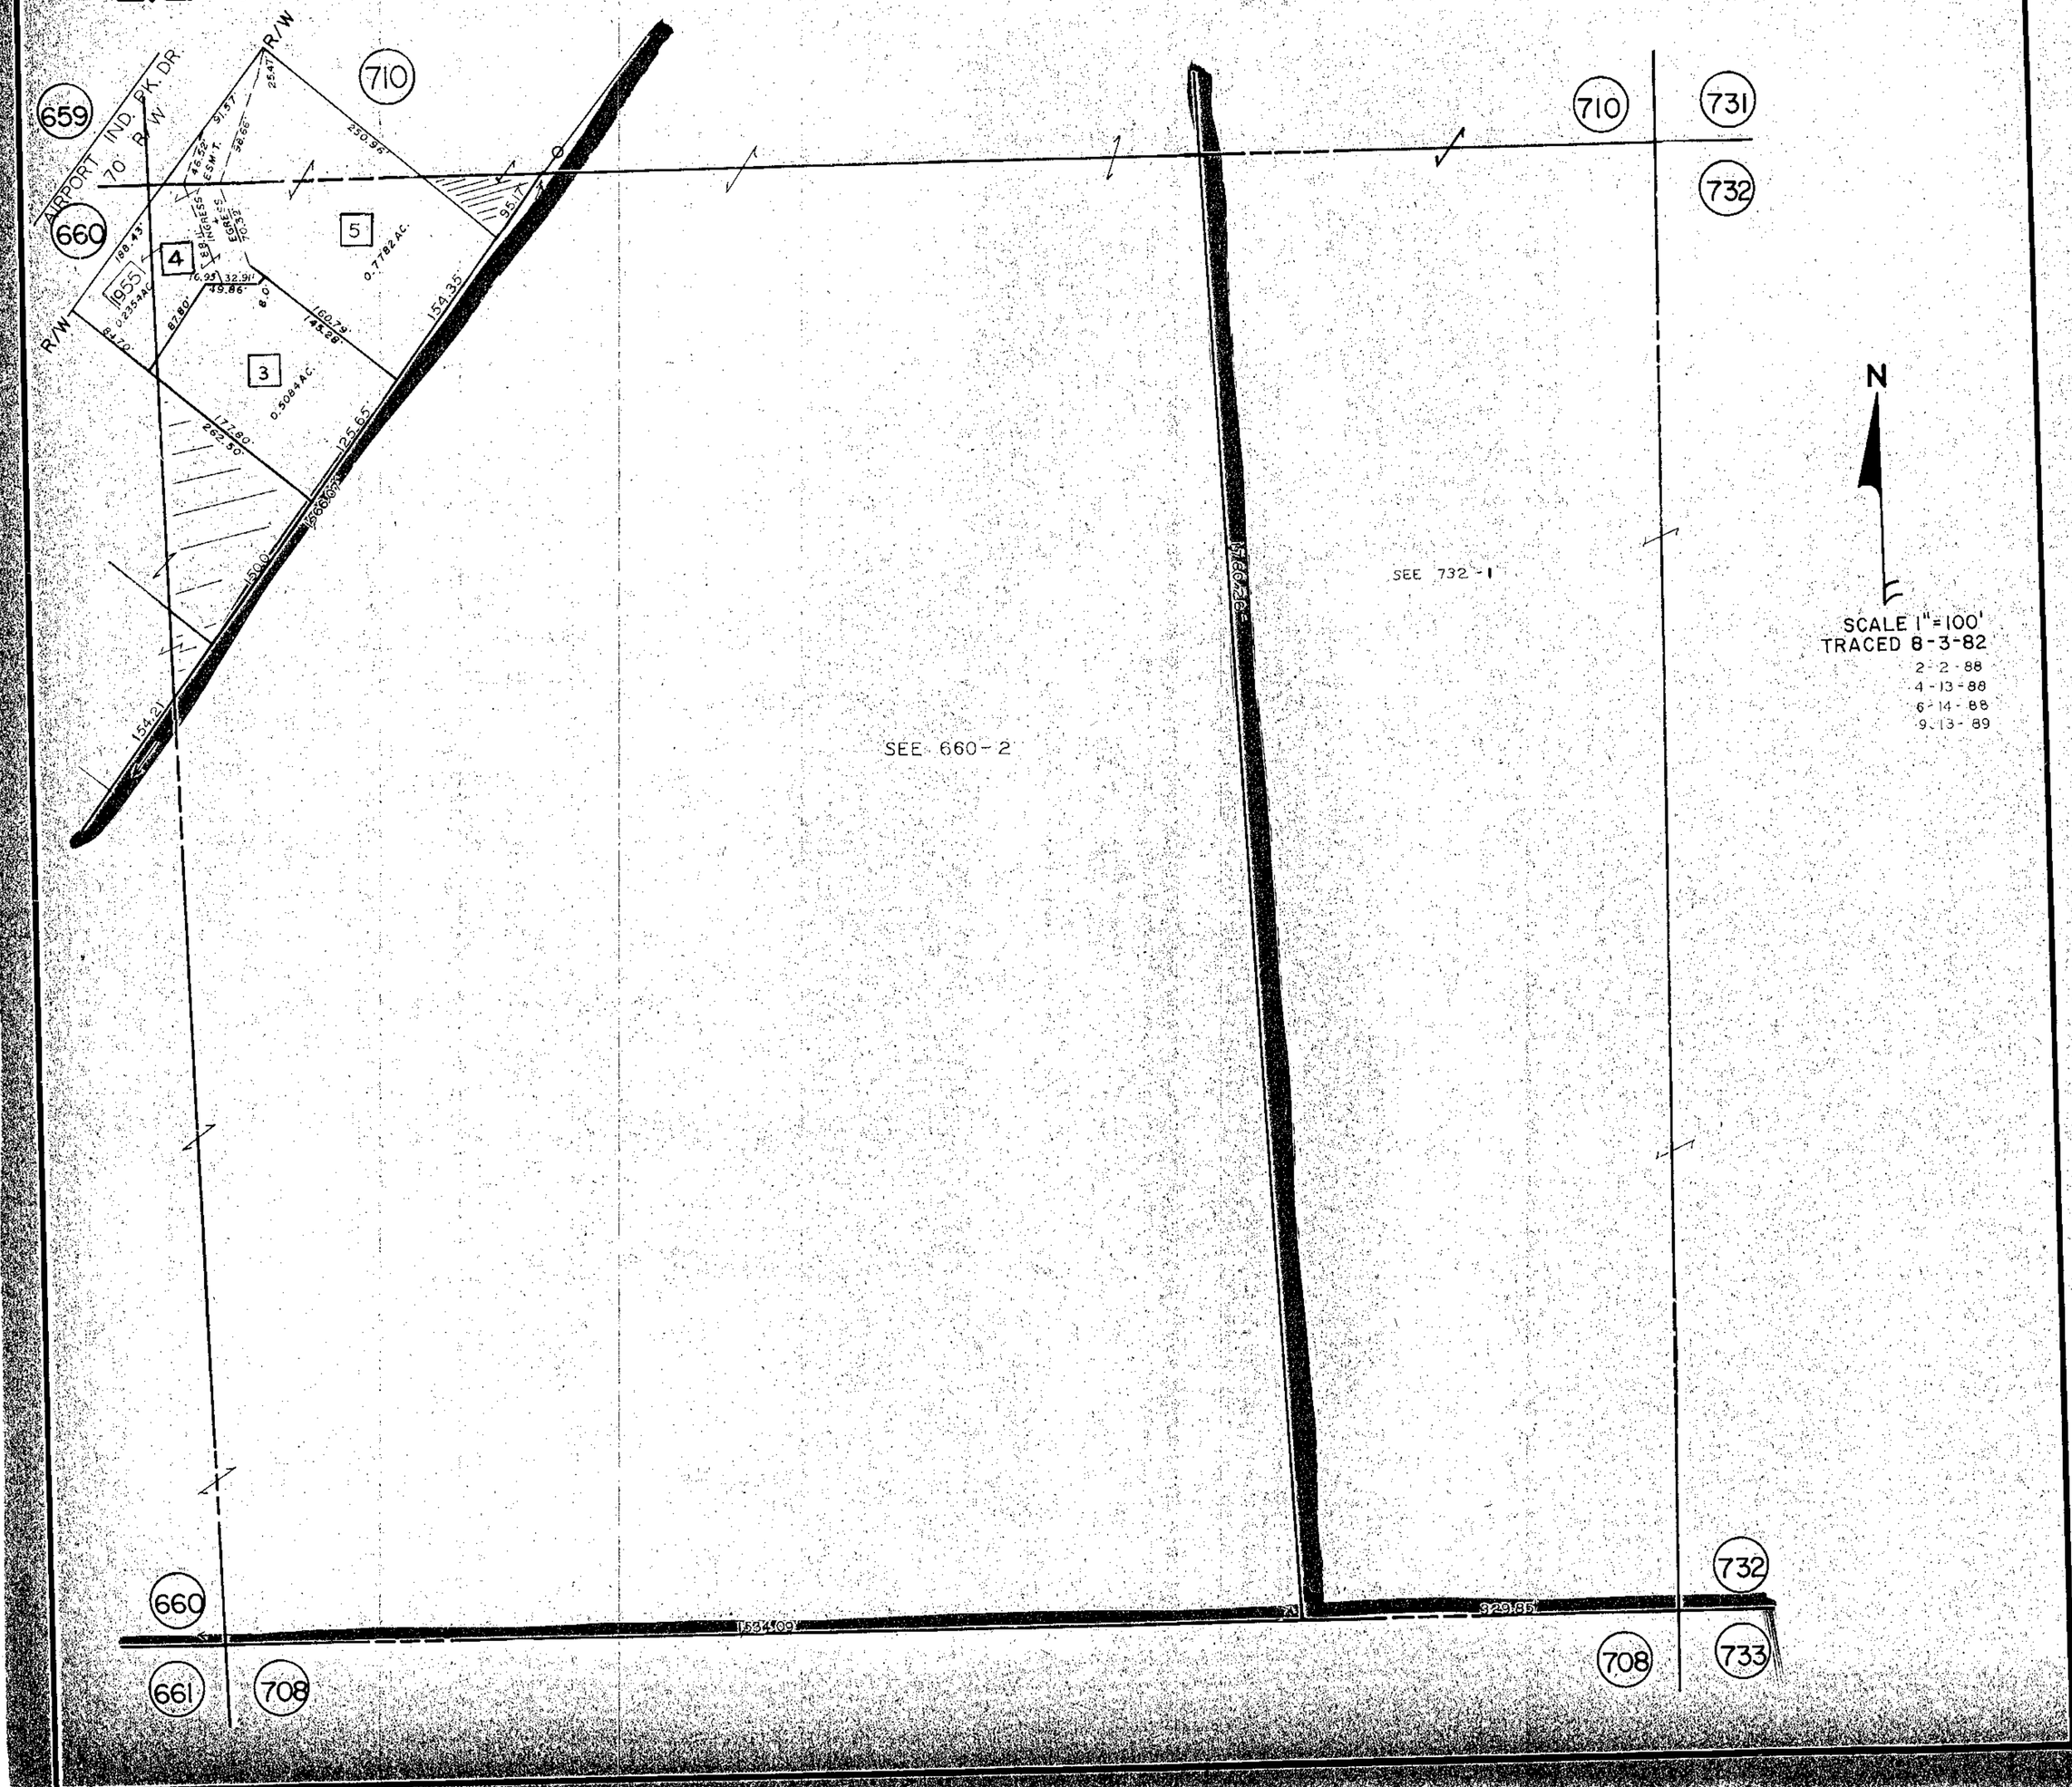
AIRPORT IND. PK. DR.
70' R/W
R/W
R/W
659
660
661
708
710
731
732
733
1955
0.2254 AC.
4
5
3
0.7782 AC.
0.5084 AC.
INGRESS
EGRESS
E.S.M.T.
188.43'
91.57'
25.47'
46.32'
32.66'
250.95'
95.17'
87.80'
8.70'
6.95'
32.91'
49.86'
8.0'
160.79'
145.28'
154.35'
177.80'
262.50'
125.65'
150.0'
154.21'
1,586.26'
1,534.09'
329.85'
SEE 660-2
SEE 732-1
N
SCALE 1" = 100'
TRACED 8-3-82
2-2-88
4-13-88
6-14-88
9-13-89