L.L. 709-17TH

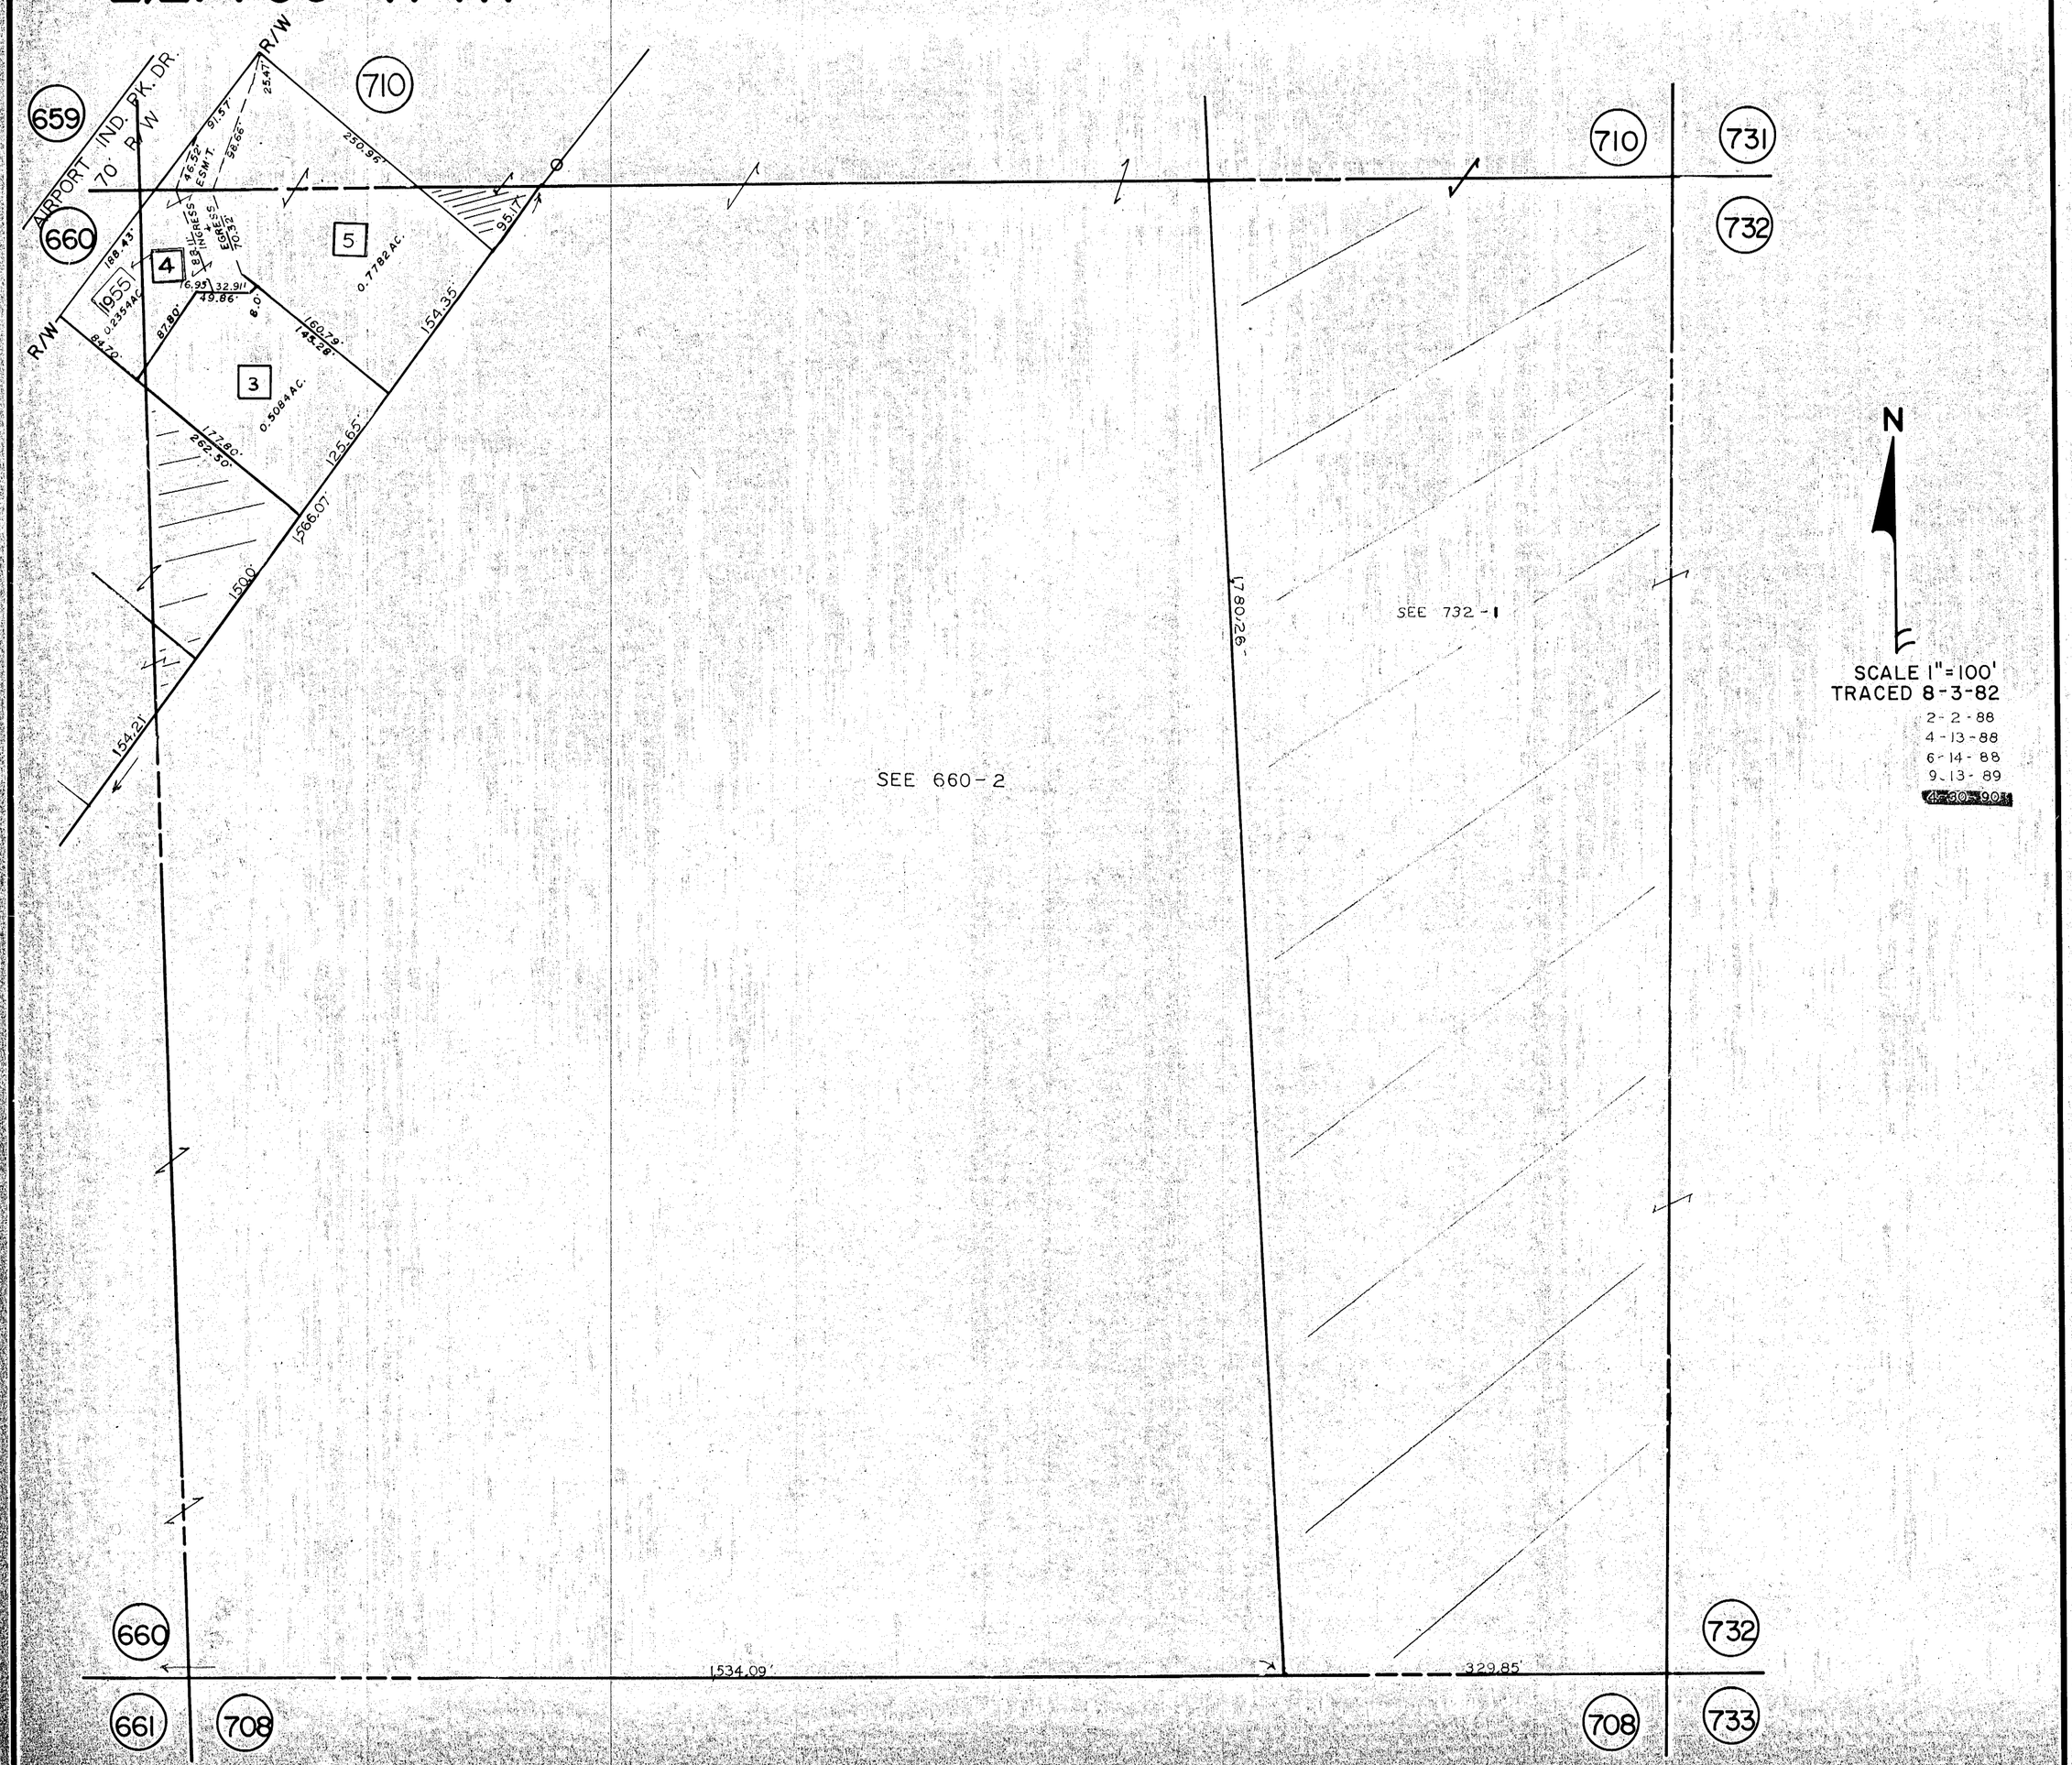
AIRPORT IND. PK. DR.
70' R/W
R/W
R/W
659
660
710
710
731
732
732
733
708
708
661
660
1955
0.2354 AC.
4
5
0.7782 AC.
3
0.5084 AC.
188.43'
84.20'
87.80'
6.95'
32.91'
49.86'
8.0'
160.79'
145.28'
154.35'
177.80'
262.50'
125.65'
1566.07'
1500'
154.21'
250.95'
95.17'
91.57'
25.47'
46.52'
95.68'
INGRESS EGRESS ESM'T.
1534.09'
329.85'
1780.26'
SEE 660-2
SEE 732-1
N
SCALE 1"=100'
TRACED 8-3-82
2-2-88
4-13-88
6-14-88
9-13-89
4-30-90