L.L. 799-17TH

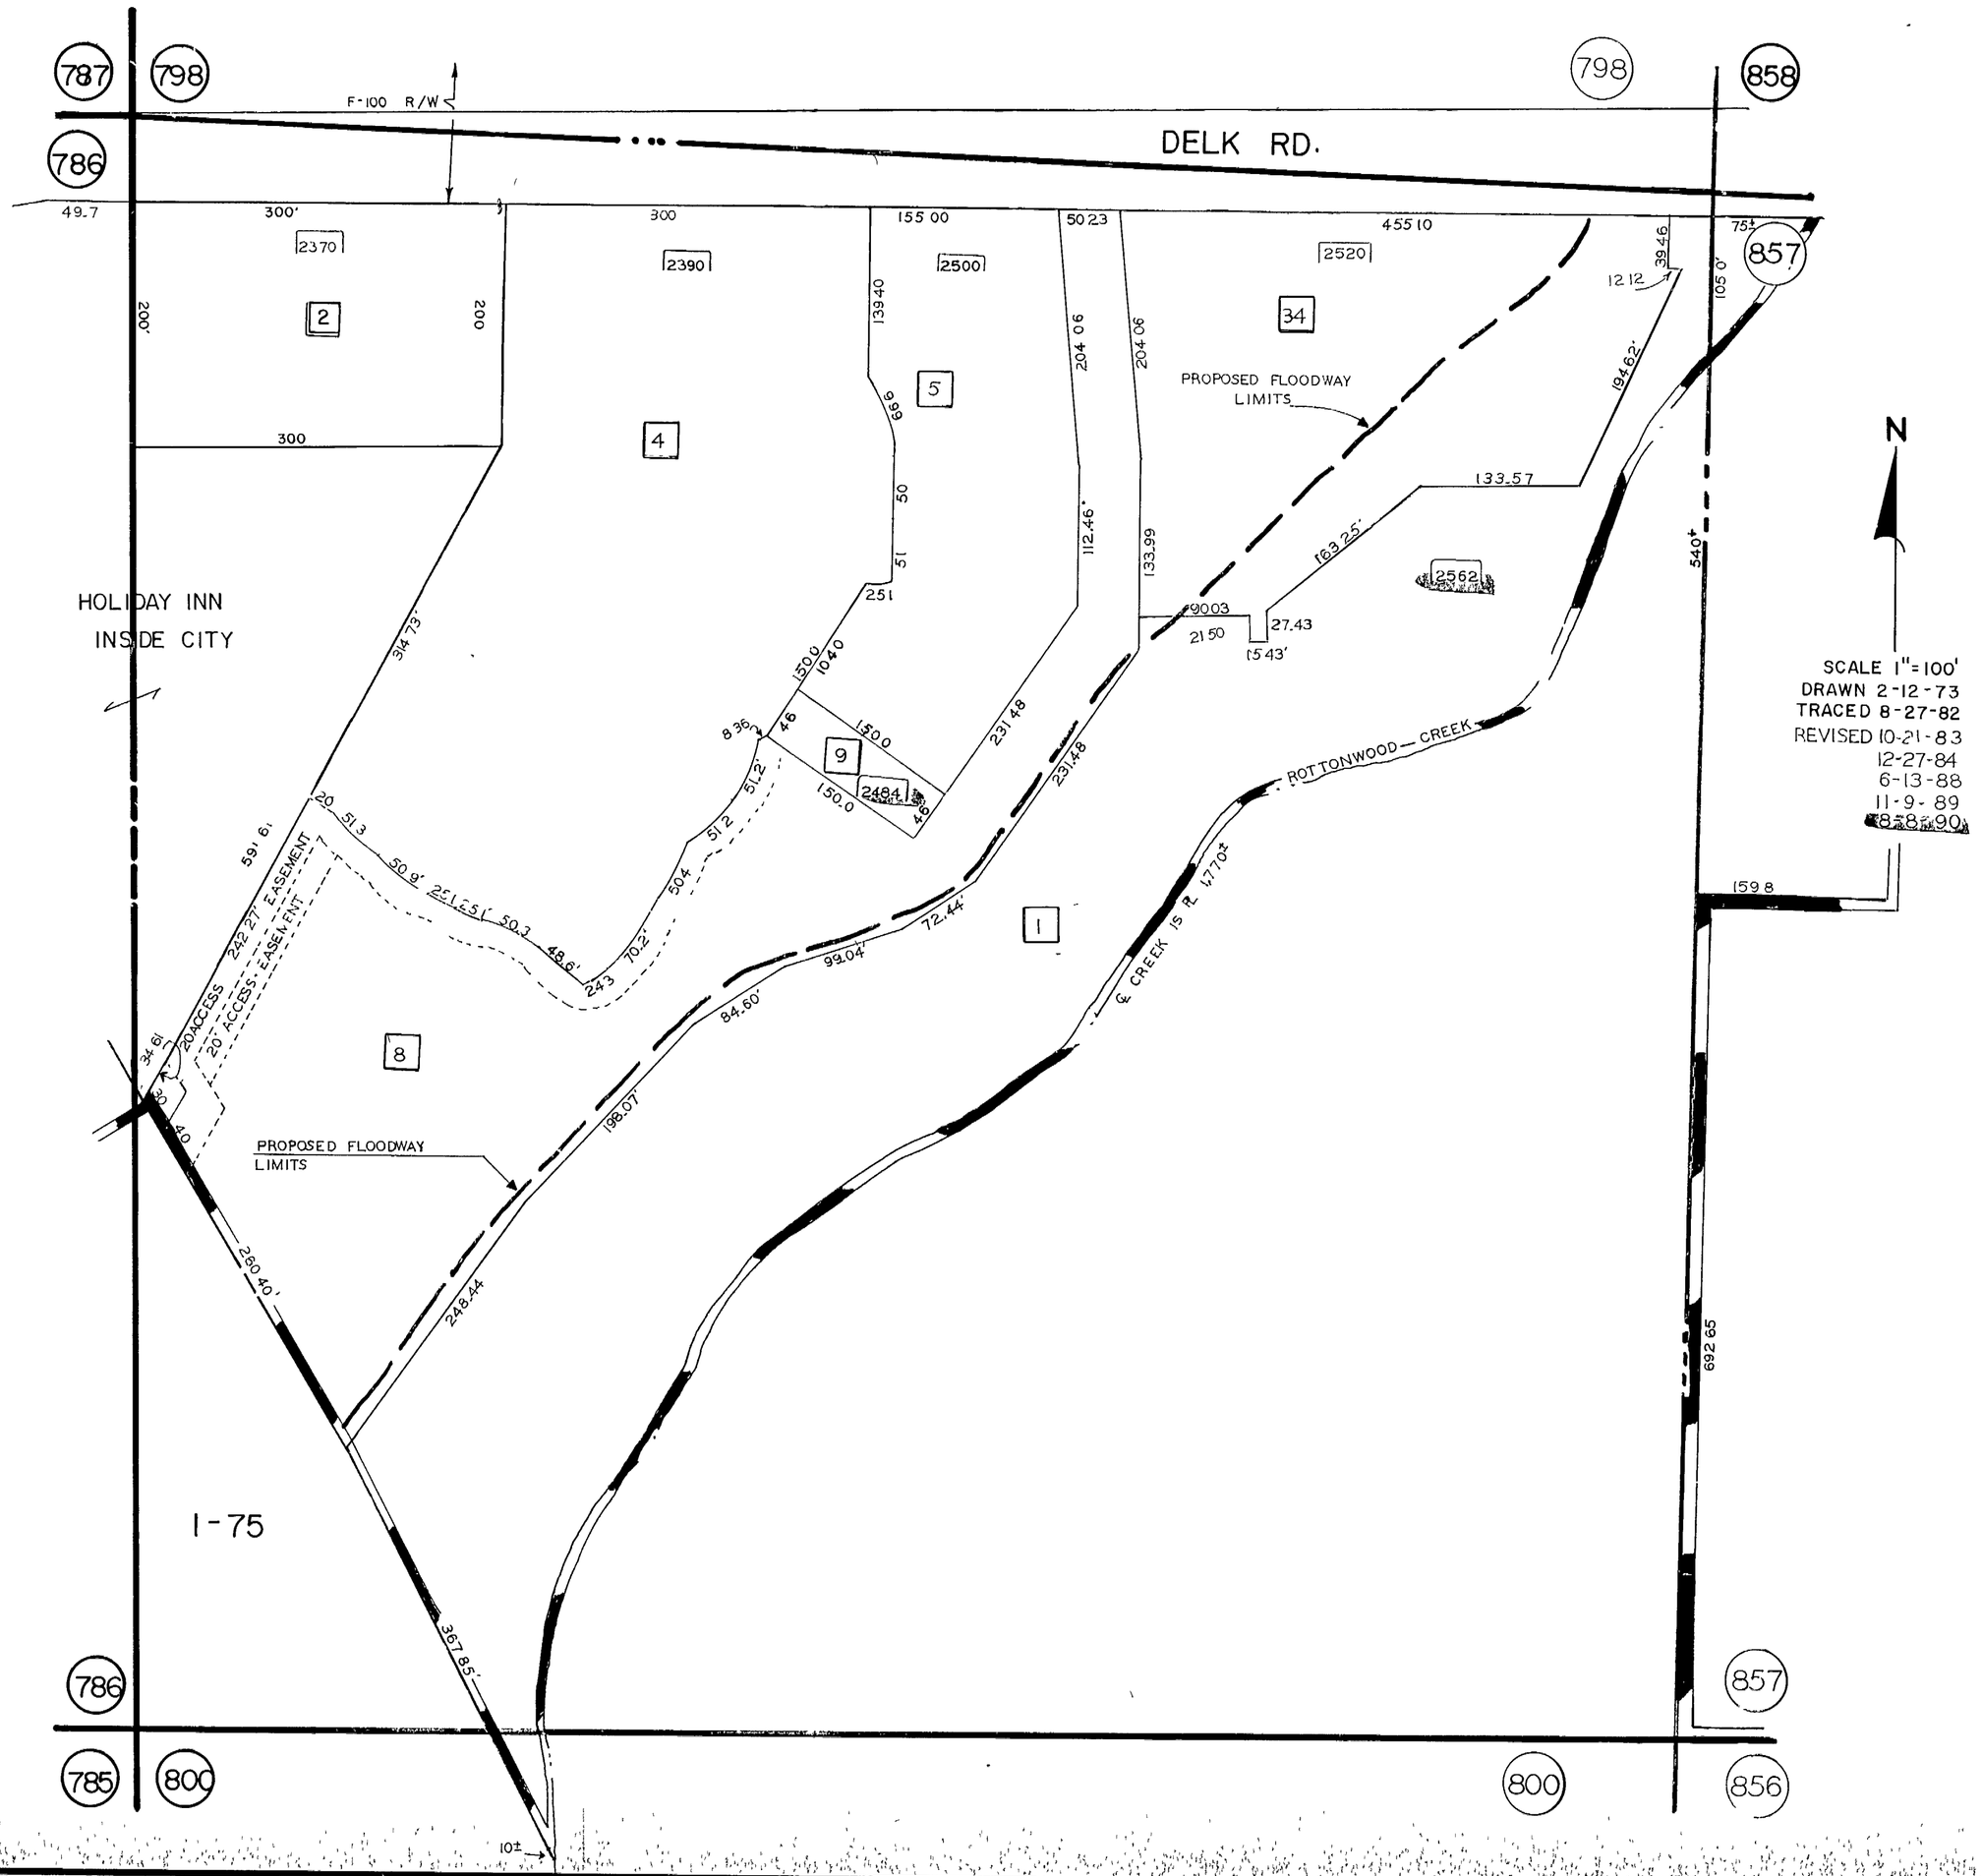
787
798
798
858
786
F-100 R/W
DELK RD.
49.7
300'
300
155 00
50 23
455 10
75±
857
2370
2390
2500
2520
2
4
5
34
200'
200
139 40
204 06
204 06
39 46
12 12
105 0'
PROPOSED FLOODWAY LIMITS
194.62'
300
133.57
163 25'
112.46'
133.99
540±
2562
HOLIDAY INN
INSIDE CITY
314 73'
9003
21 50
27.43
15 43'
150 0
104 0
251
99
50
51
8 36
46
9
2484
150 0
150 0
231 48
231.48
51 2
51 2
50 4
ROTTONWOOD CREEK
N
SCALE 1"=100'
DRAWN 2-12-73
TRACED 8-27-82
REVISED 10-21-83
12-27-84
6-13-88
11-9-89
8-8-90
159 8
591 6'
20
51 3
50 9'
25
25
50 3
48 6'
24 3
70.2'
72.44'
99.04'
84.60'
1
℄ CREEK IS ℞ 1770±
242 27' EASEMENT
20' ACCESS EASEMENT
34 61
20 ACCESS
8
40
198.07'
PROPOSED FLOODWAY LIMITS
260 40'
248.44
692 65
I-75
367 85'
786
857
785
800
800
856
10±