L.L. 799-17TH

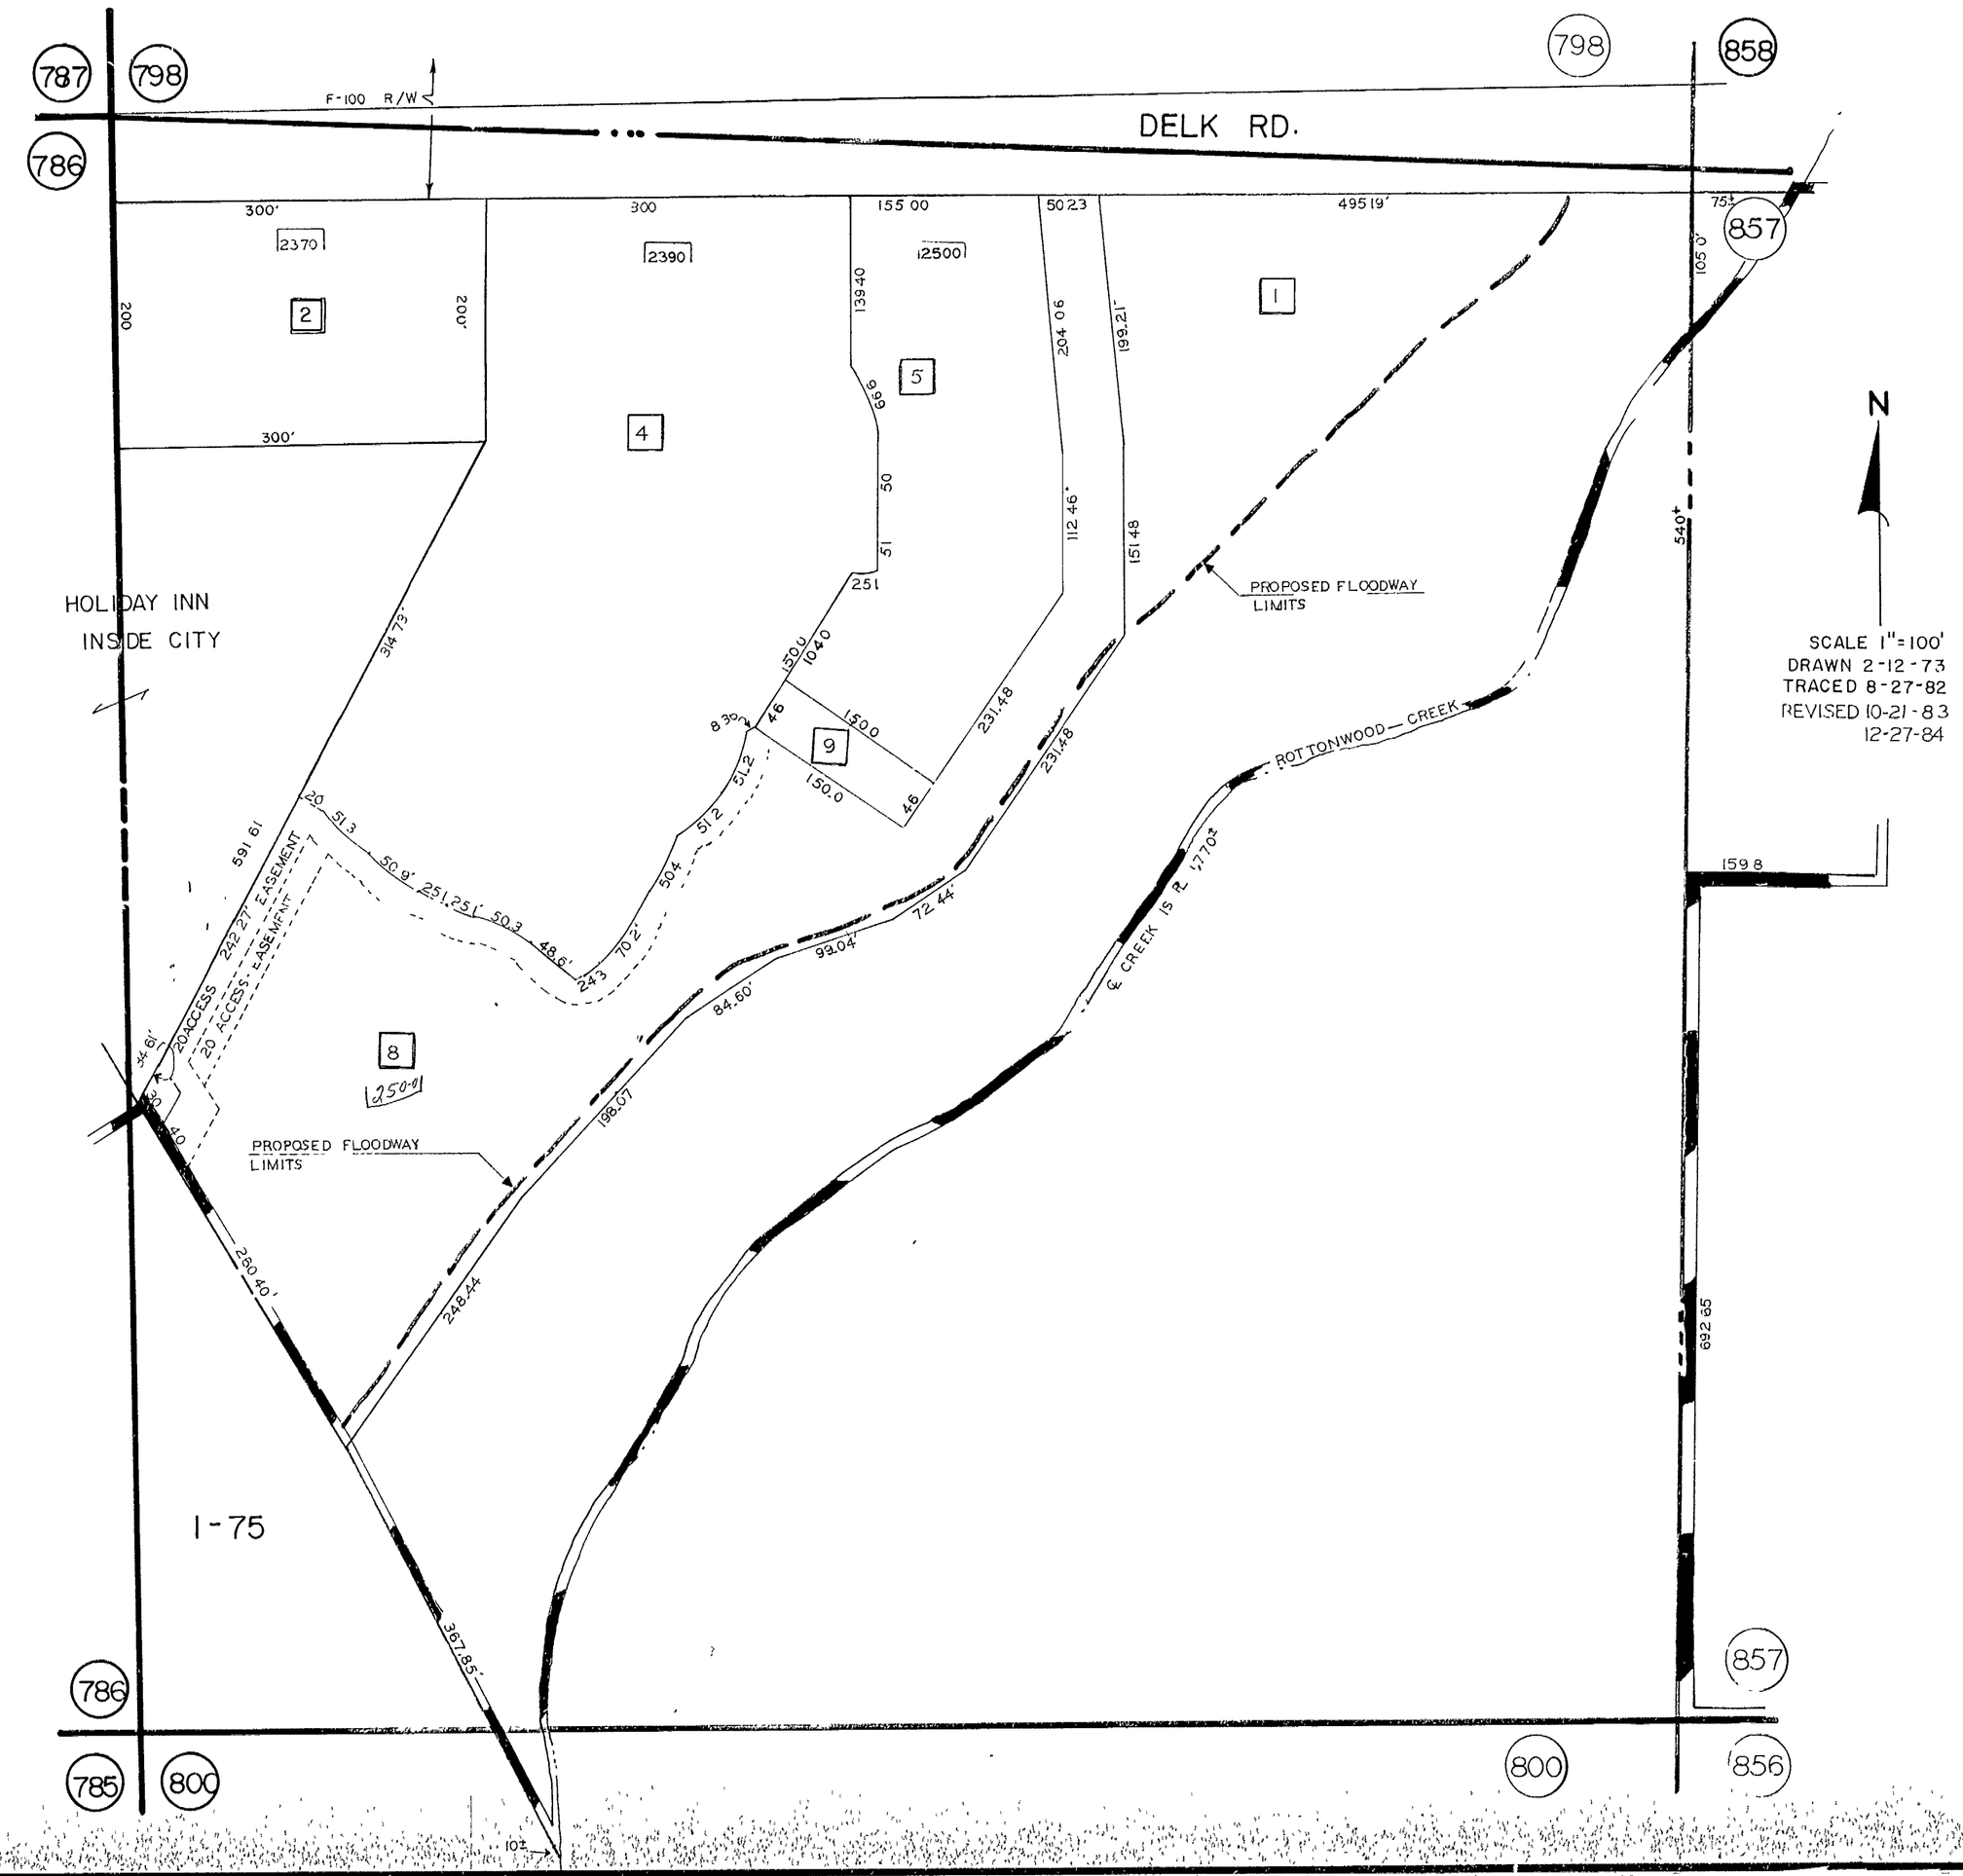
787
798
786
F-100 R/W
DELK RD.
798
858
857
300'
300
155 00
50 23
495 19'
75±
105 0'
2370
2390
12500
2
4
5
1
9
8
250-01
200
200'
300'
139 40
66 6
50
51
251
204 06
199.21'
112 46'
151 48
150.0
104.0
46
8 30
231.48
150.0
150.0
46
51.2
51 2
50.4
70 2'
243
48.6'
50.3
251.25'
50.9'
20
51 3
591 61
242 27' EASEMENT
20 ACCESS EASEMENT
20 ACCESS
34 61'
40
314 73'
HOLIDAY INN
INSIDE CITY
PROPOSED FLOODWAY
LIMITS
PROPOSED FLOODWAY
LIMITS
ROTTONWOOD CREEK
℄ CREEK IS R. 17.70±
72.44'
93.04'
84.60'
198.07'
248.44
280.40'
367.85'
I-75
N
SCALE 1"=100'
DRAWN 2-12-73
TRACED 8-27-82
REVISED 10-21-83
12-27-84
159 8
692 65
540±
786
785
800
800
856
857
10±