L.L. 799-17TH

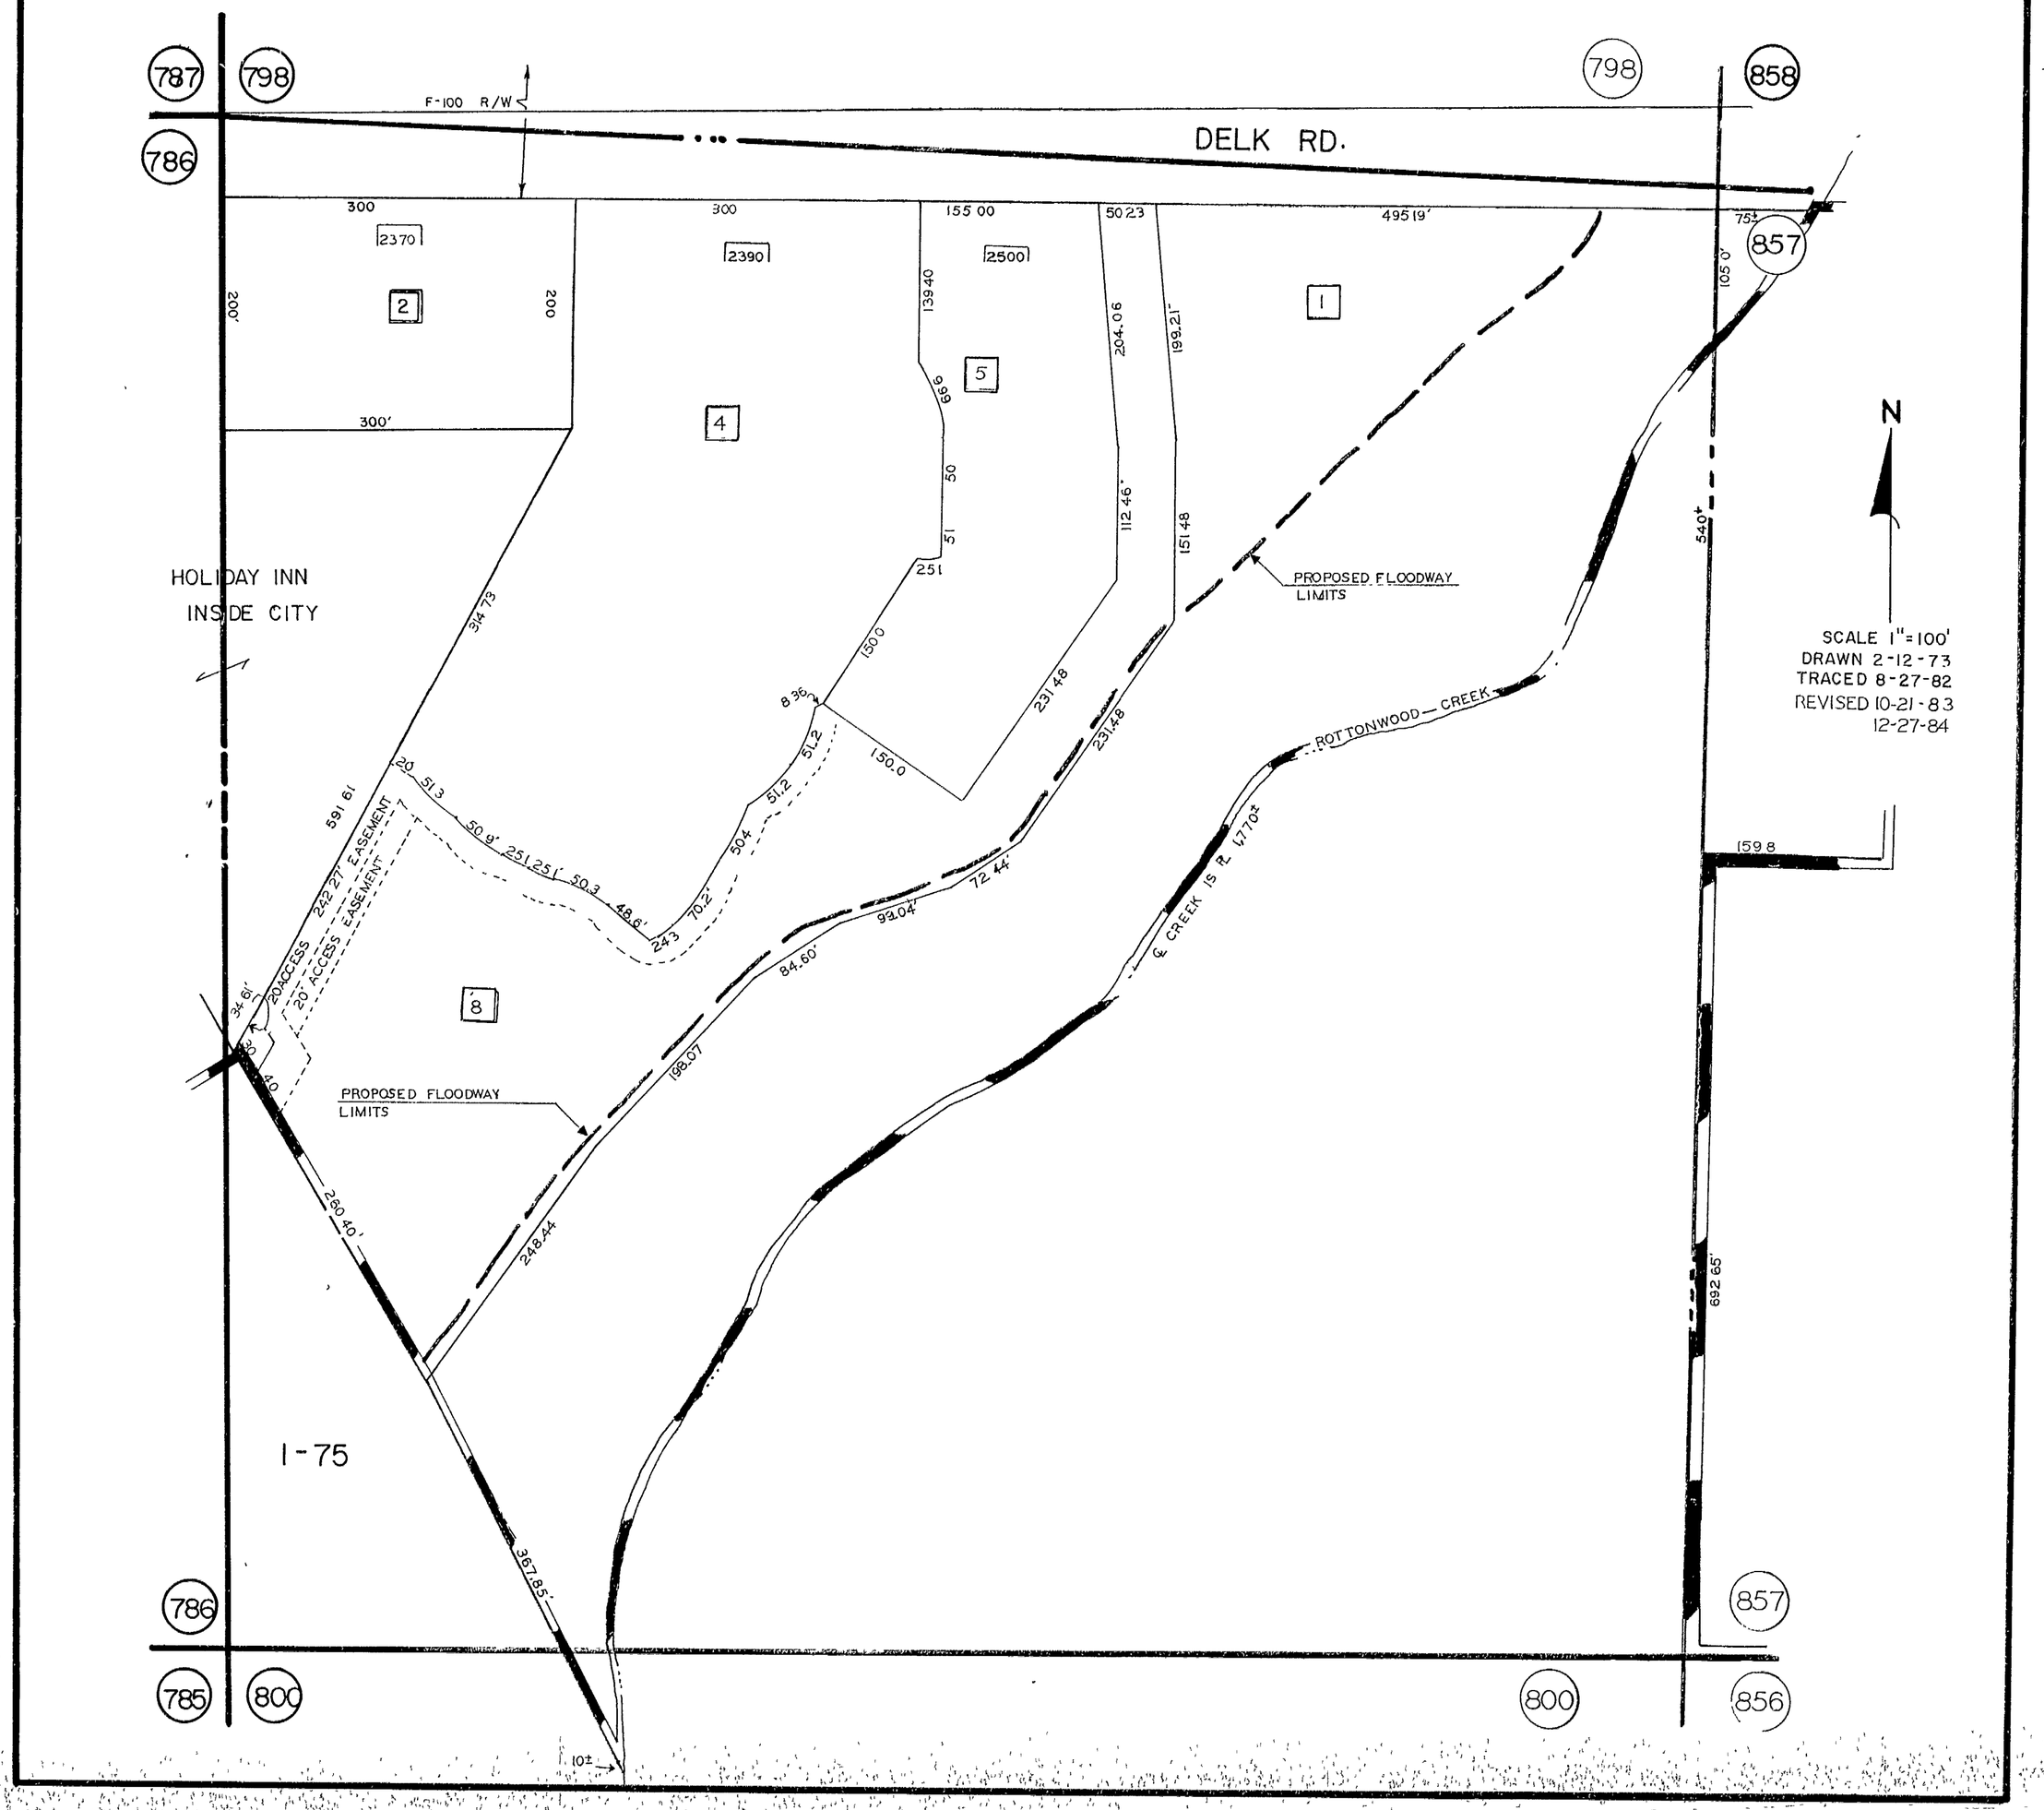

787
798
786
F-100 R/W
DELK RD.
798
858
857
300
2370
2390
2500
155 00
50 23
495 19'
75±
105 0'
200'
200
139 40
204.06
199.21'
1
2
4
5
300'
66 9
50
51
251
112 46'
151 48
HOLIDAY INN
INSIDE CITY
314 73
150 0
8 36
231 48
231.48
PROPOSED FLOODWAY
LIMITS
ROTTONWOOD — CREEK
N
SCALE 1"=100'
DRAWN 2-12-73
TRACED 8-27-82
REVISED 10-21-83
12-27-84
540±
159 8
591 61
20 51 3
50 9' 251.25' 50.3
48.6'
243
70.2'
50 4
51.2
51.2
150.0
72 44'
99.04'
84.60'
198.07
℄ CREEK IS ℞ 1,770±
20 ACCESS 242 27' EASEMENT
20' ACCESS EASEMENT
34 61'
8
PROPOSED FLOODWAY
LIMITS
260 40'
248.44
692 65'
I-75
367.85'
786
857
785
800
800
856
10±