L.L. 799-17TH

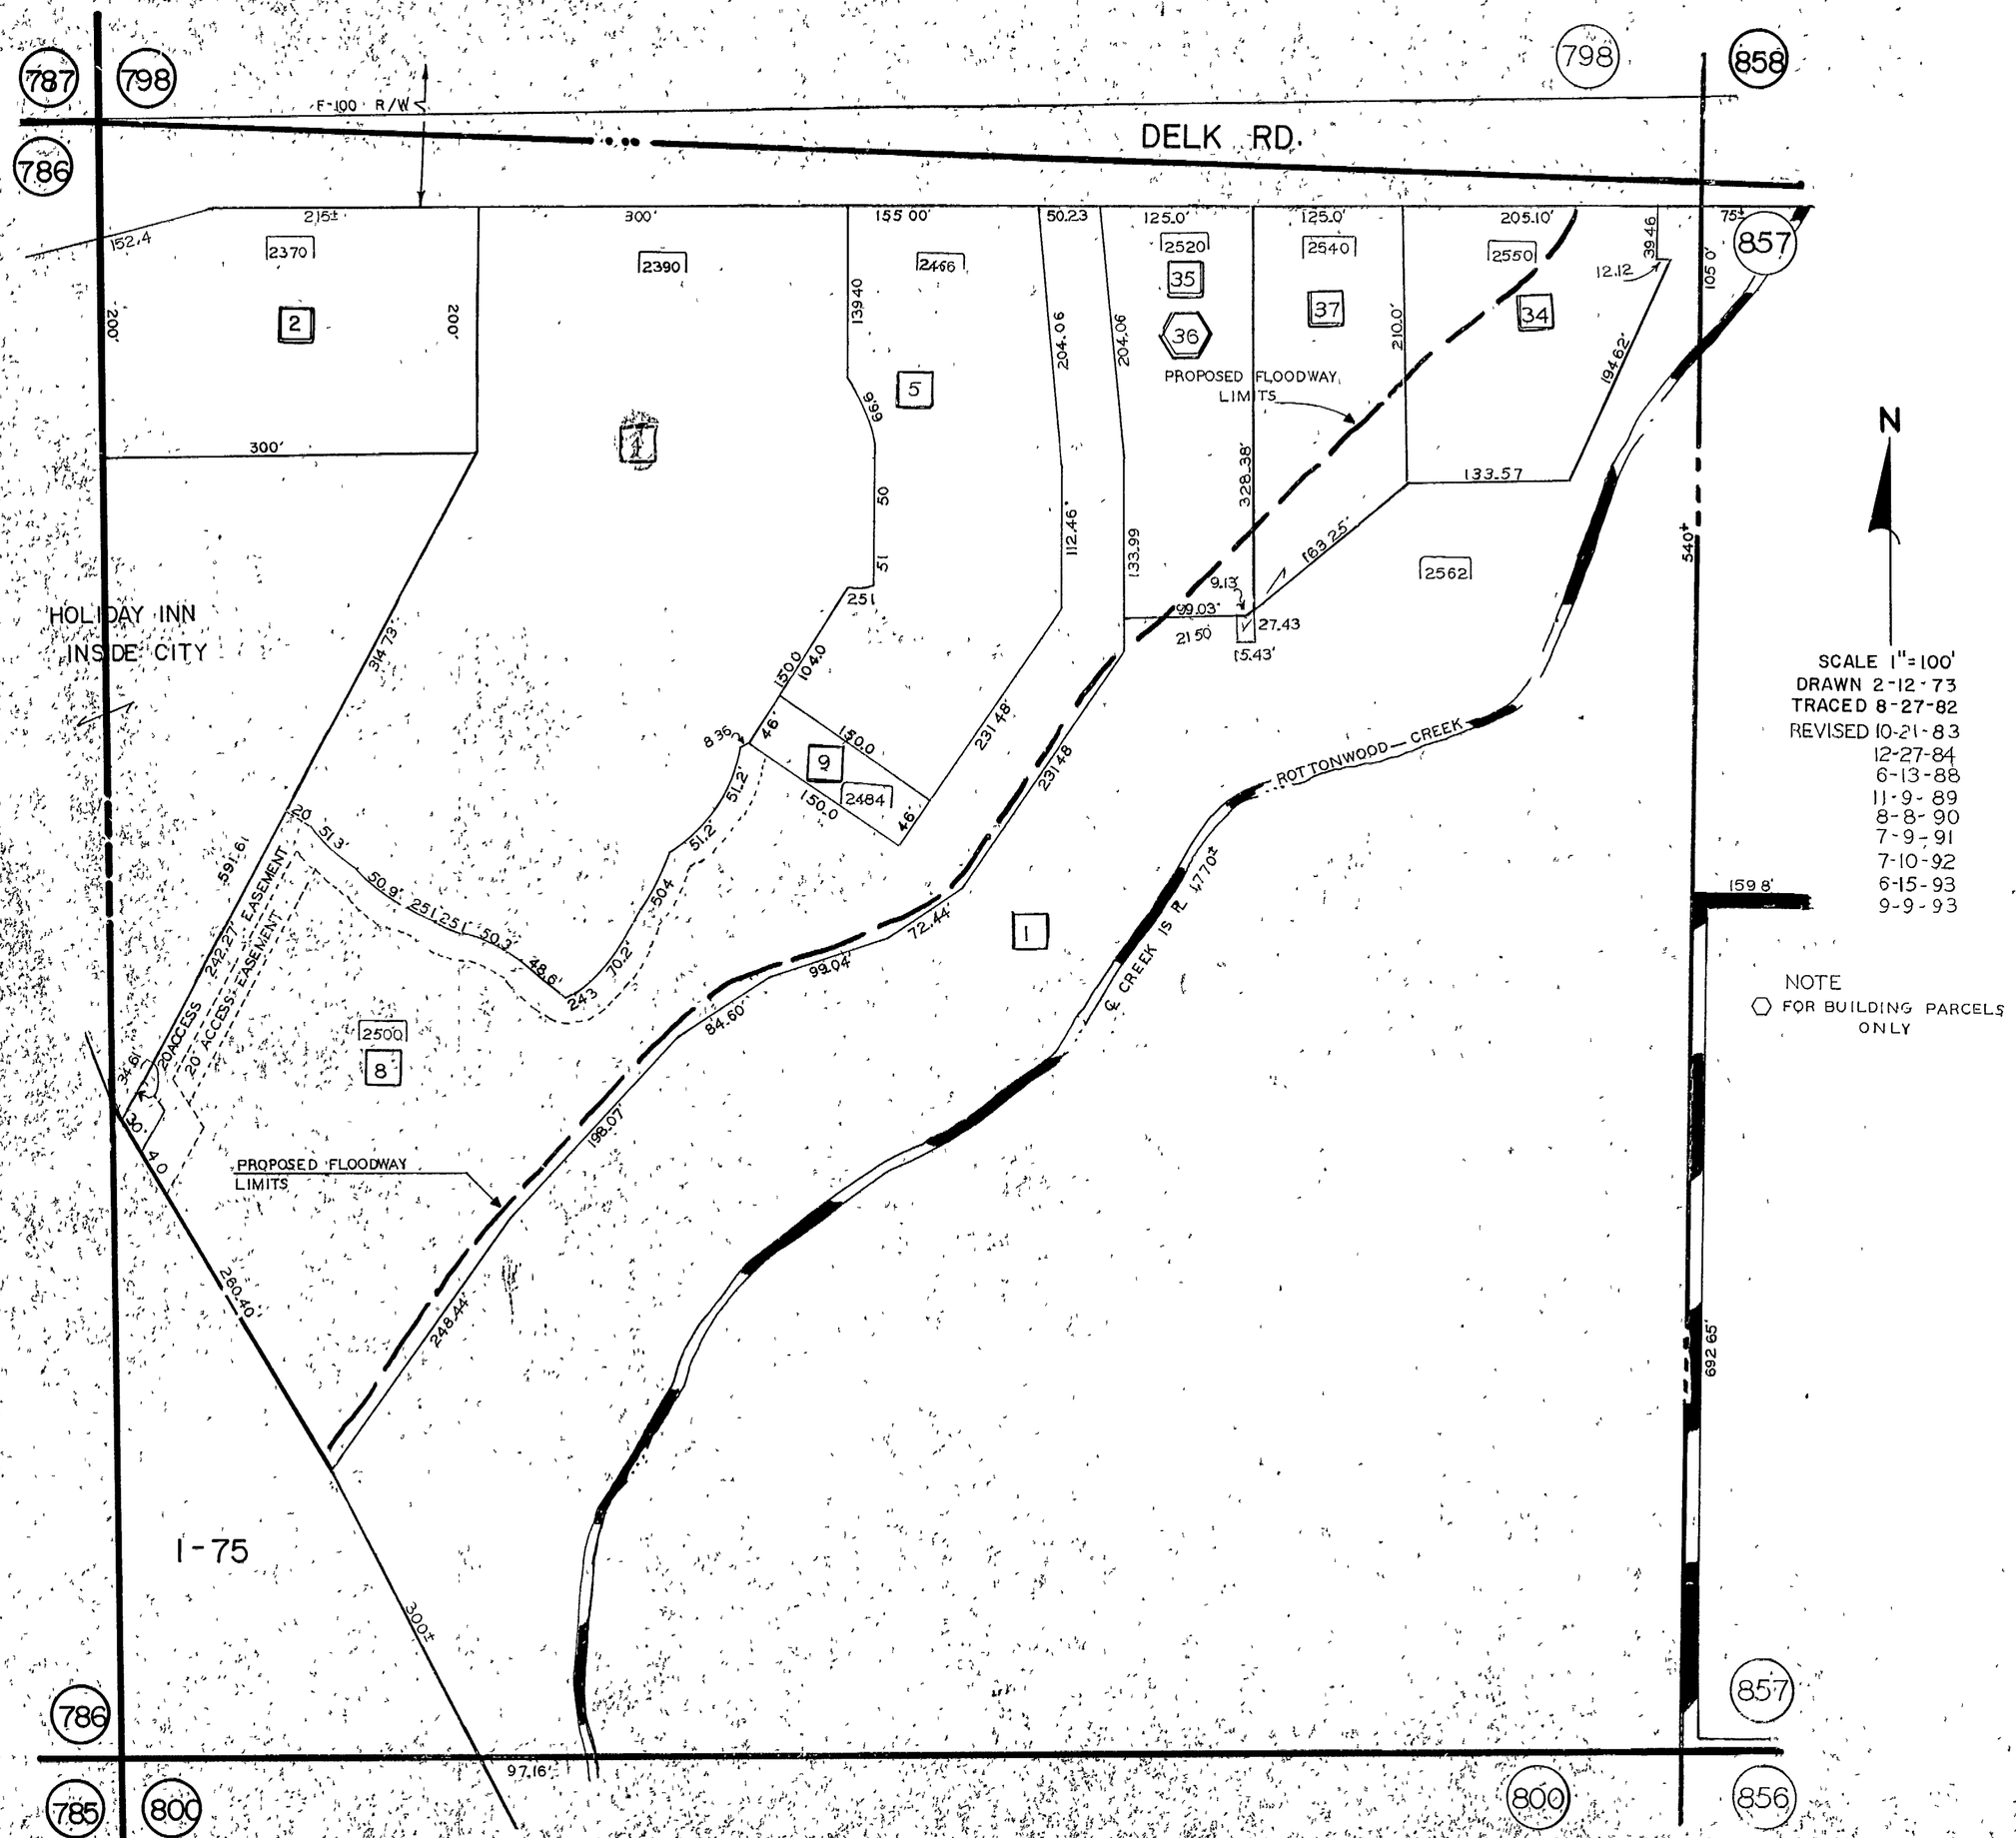
DELK RD.
F-100 R/W
HOLIDAY INN
INSIDE CITY
PROPOSED FLOODWAY LIMITS
ROTTONWOOD CREEK
℄ CREEK IS R 1770±
20 ACCESS EASEMENT
I-75
N
SCALE 1" = 100'
DRAWN 2-12-73
TRACED 8-27-82
REVISED 10-21-83
12-27-84
6-13-88
11-9-89
8-8-90
7-9-91
7-10-92
6-15-93
9-9-93
NOTE
⬡ FOR BUILDING PARCELS ONLY