# LL 858 -17

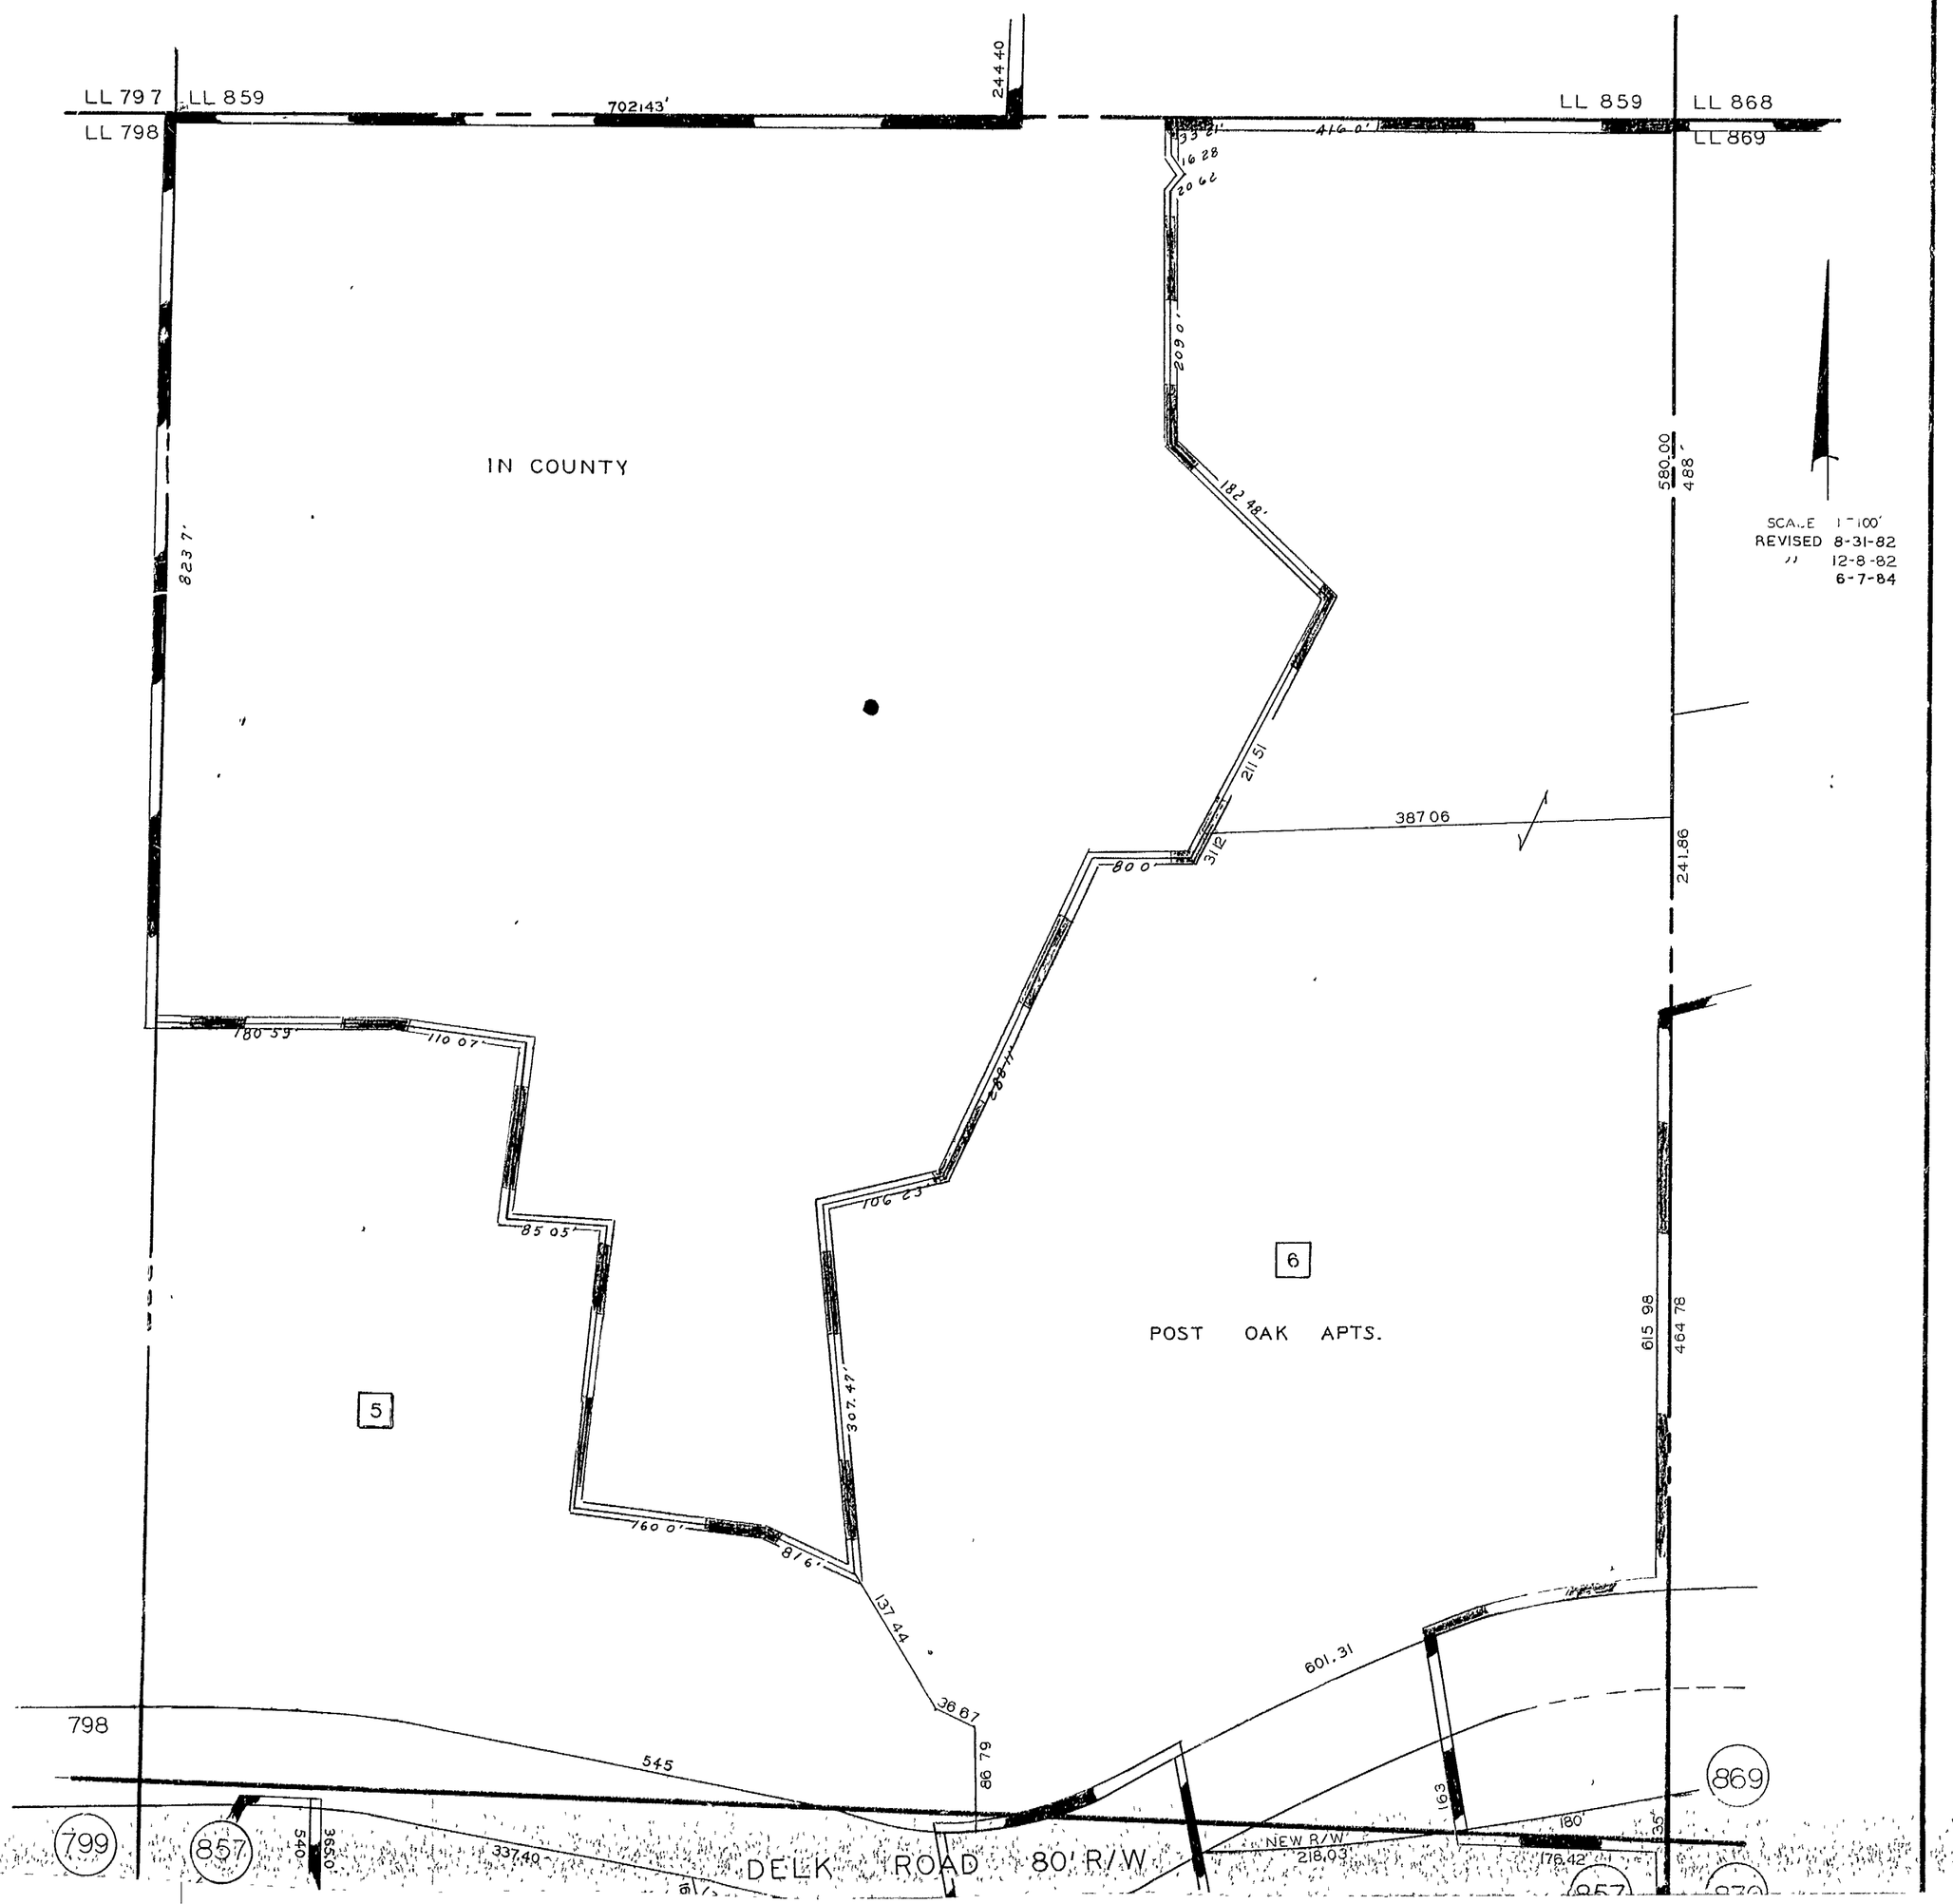
LL 797
LL 859
LL 798
702.43'
24.40
LL 859
LL 868
LL 869
IN COUNTY
823.7'
580.00
488'
SCALE 1"=100'
REVISED 8-31-82
" 12-8-82
6-7-84
182.48'
211.51
387.06
241.86
180.59
110.07
85.05
106.23
307.47'
6
POST OAK APTS.
615.98
464.78
5
160.07
137.44
36.87
86.79
601.31
798
545
869
799
857
540
365.0'
337.40
DELK ROAD 80' R/W
NEW R/W
218.03'
180'
76.42'
857