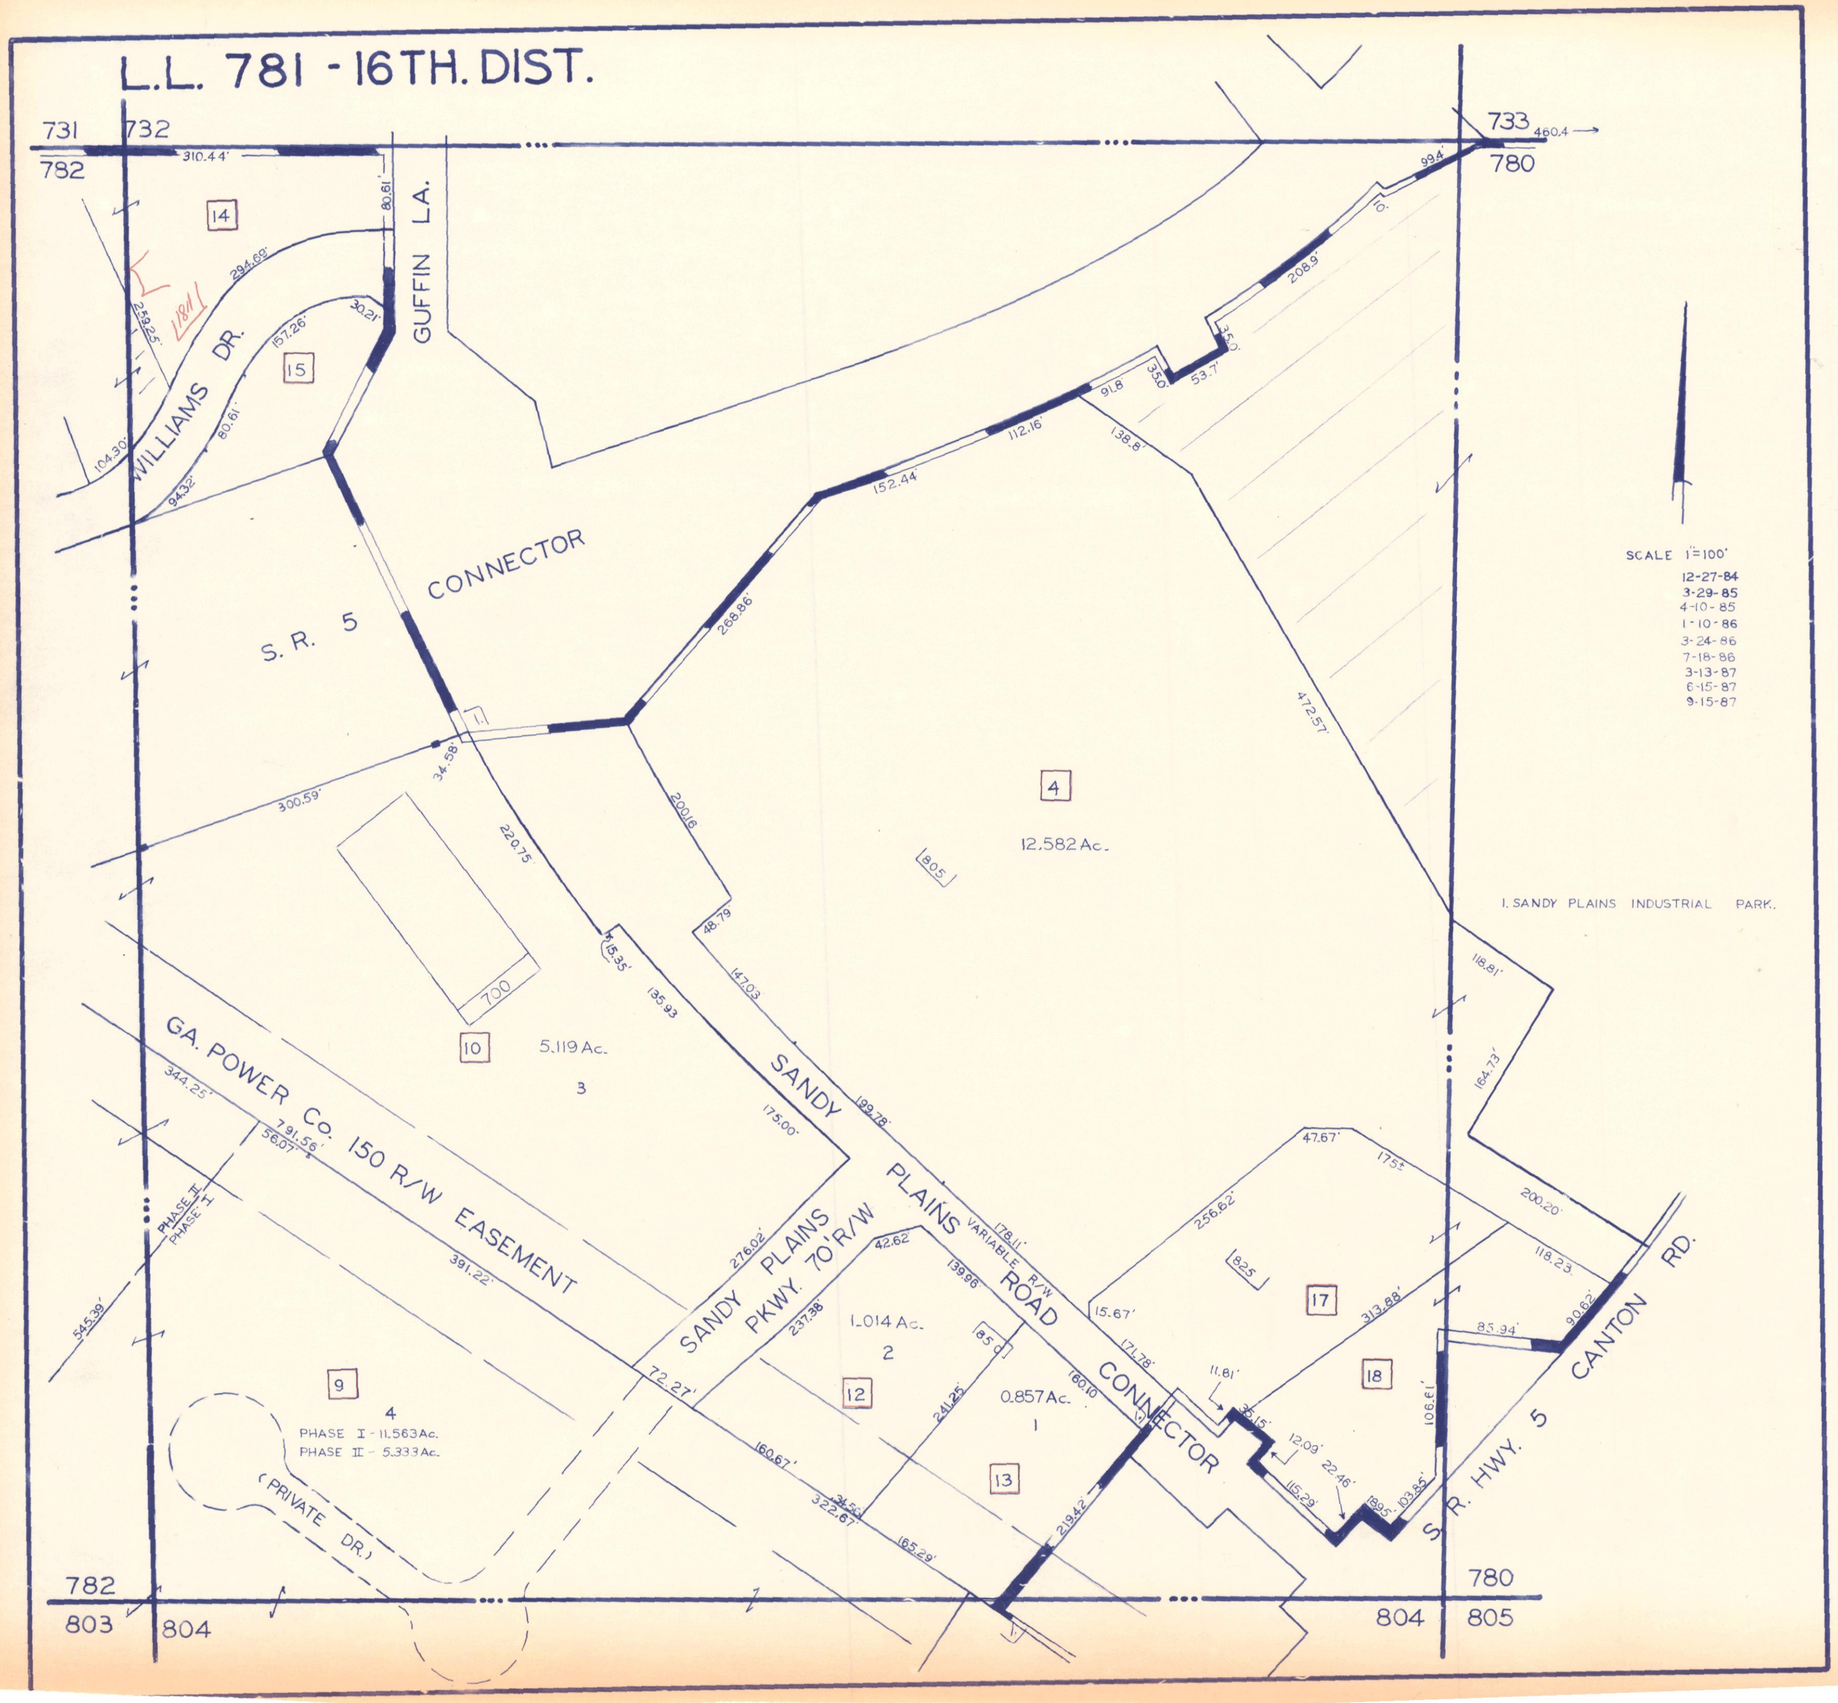
L.L. 781 - 16TH. DIST.
731
782
732
733
780
460.4
310.44'
80.61'
14
15
294.69'
259.25'
30.21'
167.26'
WILLIAMS DR.
GUFFIN LA.
104.30'
80.61'
94.32'
S. R. 5 CONNECTOR
152.44'
112.16'
91.8'
138.8'
99.4'
208.9'
35.0'
53.7'
268.86'
4
12.582 Ac.
472.57'
SCALE 1"=100'
12-27-84
3-29-85
4-10-85
1-10-86
3-24-86
7-18-86
3-13-87
6-15-87
9-15-87
34.58'
300.59'
220.75'
200.16'
80.5'
I. SANDY PLAINS INDUSTRIAL PARK.
48.79'
147.03'
135.93'
10
5.119 Ac.
3
700
GA. POWER Co. 150 R/W EASEMENT
344.25'
791.56'
56.07'
175.00'
199.78'
SANDY PLAINS ROAD
118.81'
164.73'
47.67'
175.3'
256.62'
200.20'
118.23'
PHASE II
PHASE I
545.39'
391.22'
276.02'
SANDY PLAINS PKWY. 70' R/W
42.62'
178.11'
VARIABLE R/W
237.38'
139.98'
1.014 Ac.
2
12
85.0'
82.5'
17
313.88'
85.94'
90.62'
CANTON RD.
72.27'
241.25'
0.857 Ac.
1
13
160.10'
15.67'
171.78'
11.81'
18
106.61'
9
4
PHASE I - 11.563 Ac.
PHASE II - 5.333 Ac.
(PRIVATE DR.)
160.67'
31.50'
322.67'
165.29'
219.42'
CONNECTOR
38.15'
12.09'
22.46'
115.29'
189.95'
103.85'
S. R. HWY. 5
782
803
804
780
804
805