SHEET No. TWO

L.L. 785-16TH. DIST. OAK HARBOR TOWNHOMES

IN LAND LOTS 785,786,799,800

SCALE 1" = 50'

BLOCK - A - PHASE ONE

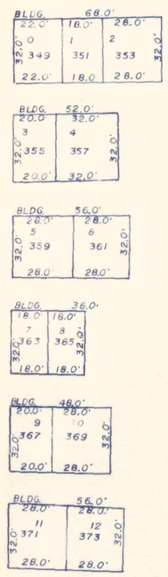

OAK HARBOR TRAIL

BLK	LOT	PARC.	ADD.
A.	0	51	349
	1	52	351
	2	53	353
	3	54	355
	4	55	357
	5	56	359
	6	57	361
	7	58	363
	8	59	365
	9	60	367
	10	61	369
	11	62	371
	12	63	373

BLOCK - B - PHASE ONE

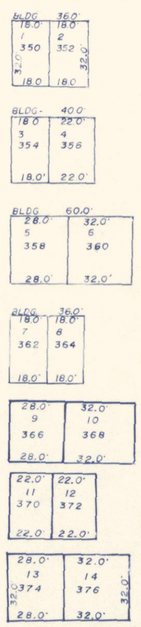

OAK HARBOR TRAIL

BLK	LOT	PARC.	ADD.
B	1	66	350
	2	67	352
	3	68	354
	4	69	356
	5	70	358
	6	71	360
	7	72	362
	8	73	364
	9		366
	10		368
	11		370
	12		372
	13		374
	14		376

BLOCK - B - PHASE TWO

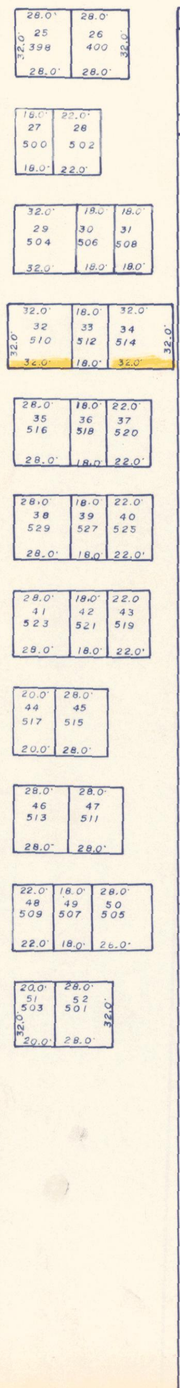

OAK HARBOR TRIAL

BLK.	LOT	PARC.	ADD.
B	25	106	398
	26	107	400
HARBOR LAKE COURT			
B	27	108	500
	28	109	502
	29	110	504
	30	111	506
	31	112	508
	32	113	510
	33	114	512
	34	115	514
	35	116	516
	36	117	518
	37	118	520
	38	119	529
	39	120	527
	40	121	525
	41	122	523
	42	123	521
	43	124	519
	44	125	517
	45	126	515
	46	127	513
	47	128	511
	48	129	509
	49	130	507
	50	131	505
	51	132	503
	52	133	501

BLOCK - A - PHASE TWO

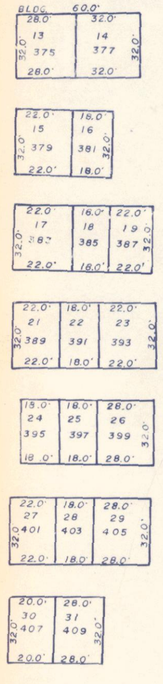

OAK HARBOR TRAIL

BLK	LOT	PARC.	ADD.
A.	13	64	375
	14	65	377
	15	80	379
	16	81	381
	17	82	383
	18	83	385
	19	84	387
	21	85	389
	22	86	391
	23	87	393
OAK HARBOR COURT			
	24	88	395
	25	89	397
	26	90	399
	27	91	401
	28	92	403
	29	93	405
OAK HARBOR TRAIL			
	30	94	407
	31	95	409

BLOCK - B - PHASE TWO

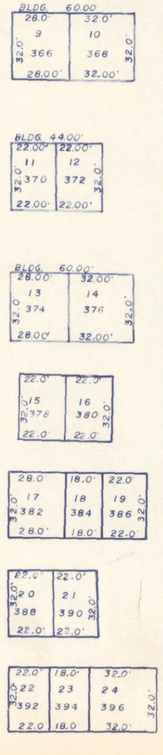

OAK HARBOR TRAIL

BLK.	LOT	PARC.	ADD.
B.	9	74	366
	10	75	368
	11	76	370
	12	77	372
	13	78	374
	14	79	376
	15	96	378
	16	97	380
	17	98	382
	18	99	384
	19	100	386
	20	101	388
	21	102	390
	22	103	392
	23	104	394
	24	105	396