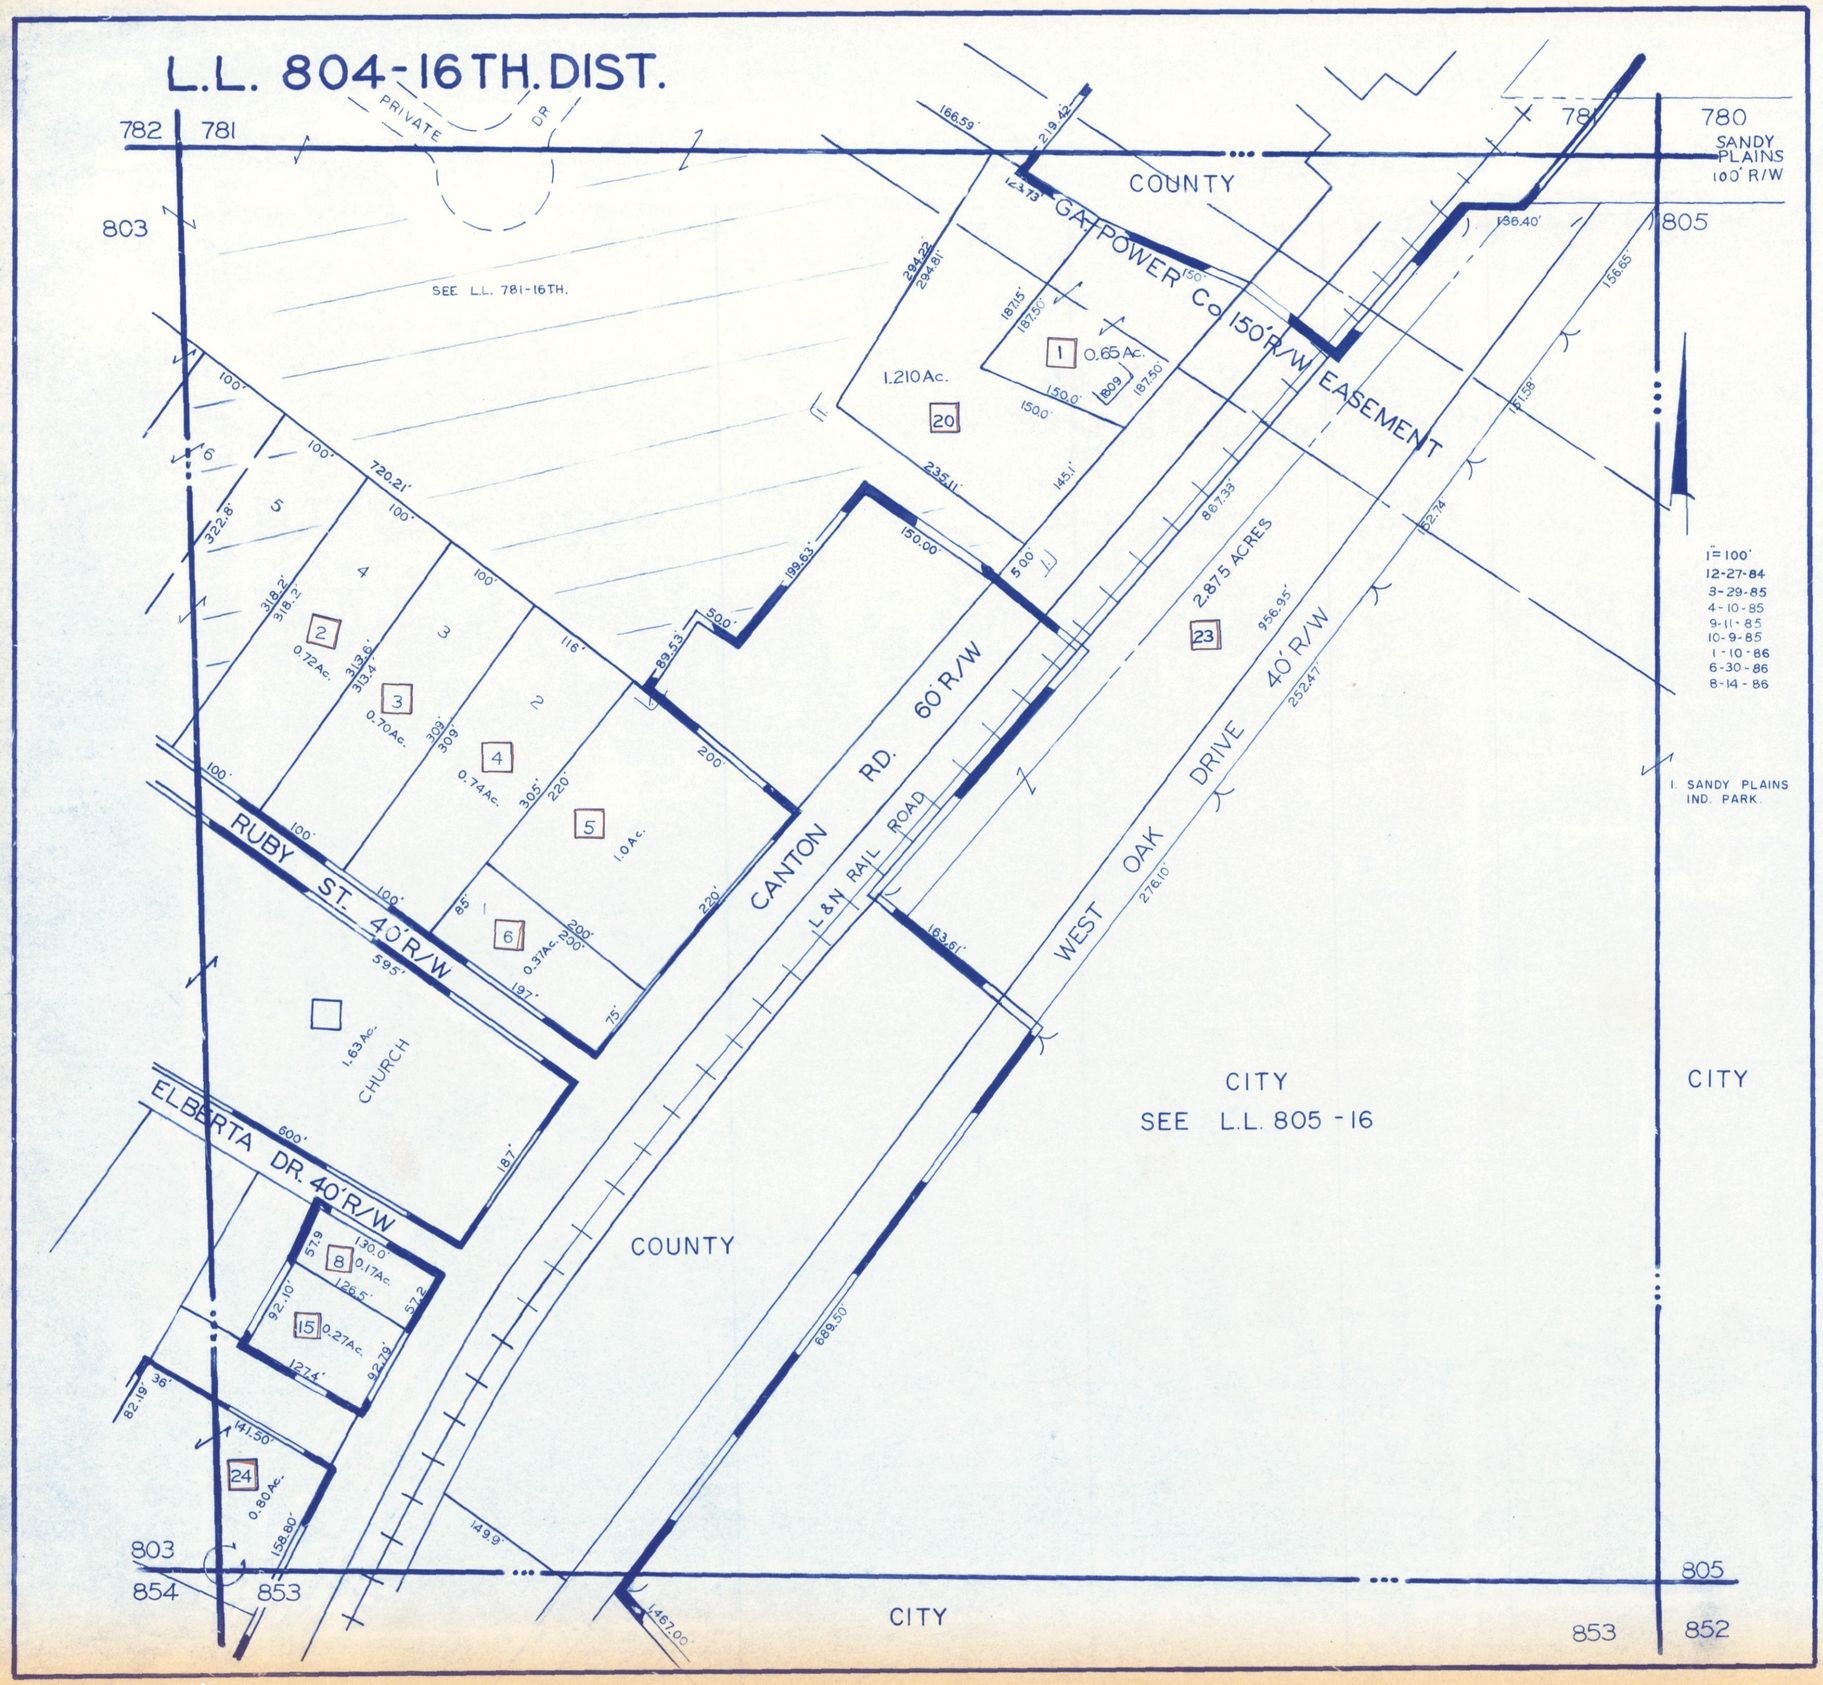
L.L. 804-16TH. DIST.
782
781
780
803
805
PRIVATE DR.
SEE L.L. 781-16TH.
COUNTY
GAIPOWER Co 150' R/W EASEMENT
SANDY PLAINS 100' R/W
1.210 Ac.
0.65 Ac.
2.875 ACRES
0.72 Ac.
0.70 Ac.
0.74 Ac.
1.0 Ac.
0.37 Ac.
1.63 Ac.
CHURCH
0.17 Ac.
0.27 Ac.
0.80 Ac.
RUBY ST. 40' R/W
CANTON RD. 60' R/W
L & N RAIL ROAD
WEST OAK DRIVE 40' R/W
ELBERTA DR. 40' R/W
CITY
SEE L.L. 805-16
1" = 100'
12-27-84
3-29-85
4-10-85
9-11-85
10-9-85
1-10-86
6-30-86
8-14-86
1. SANDY PLAINS IND. PARK.
854
853
852