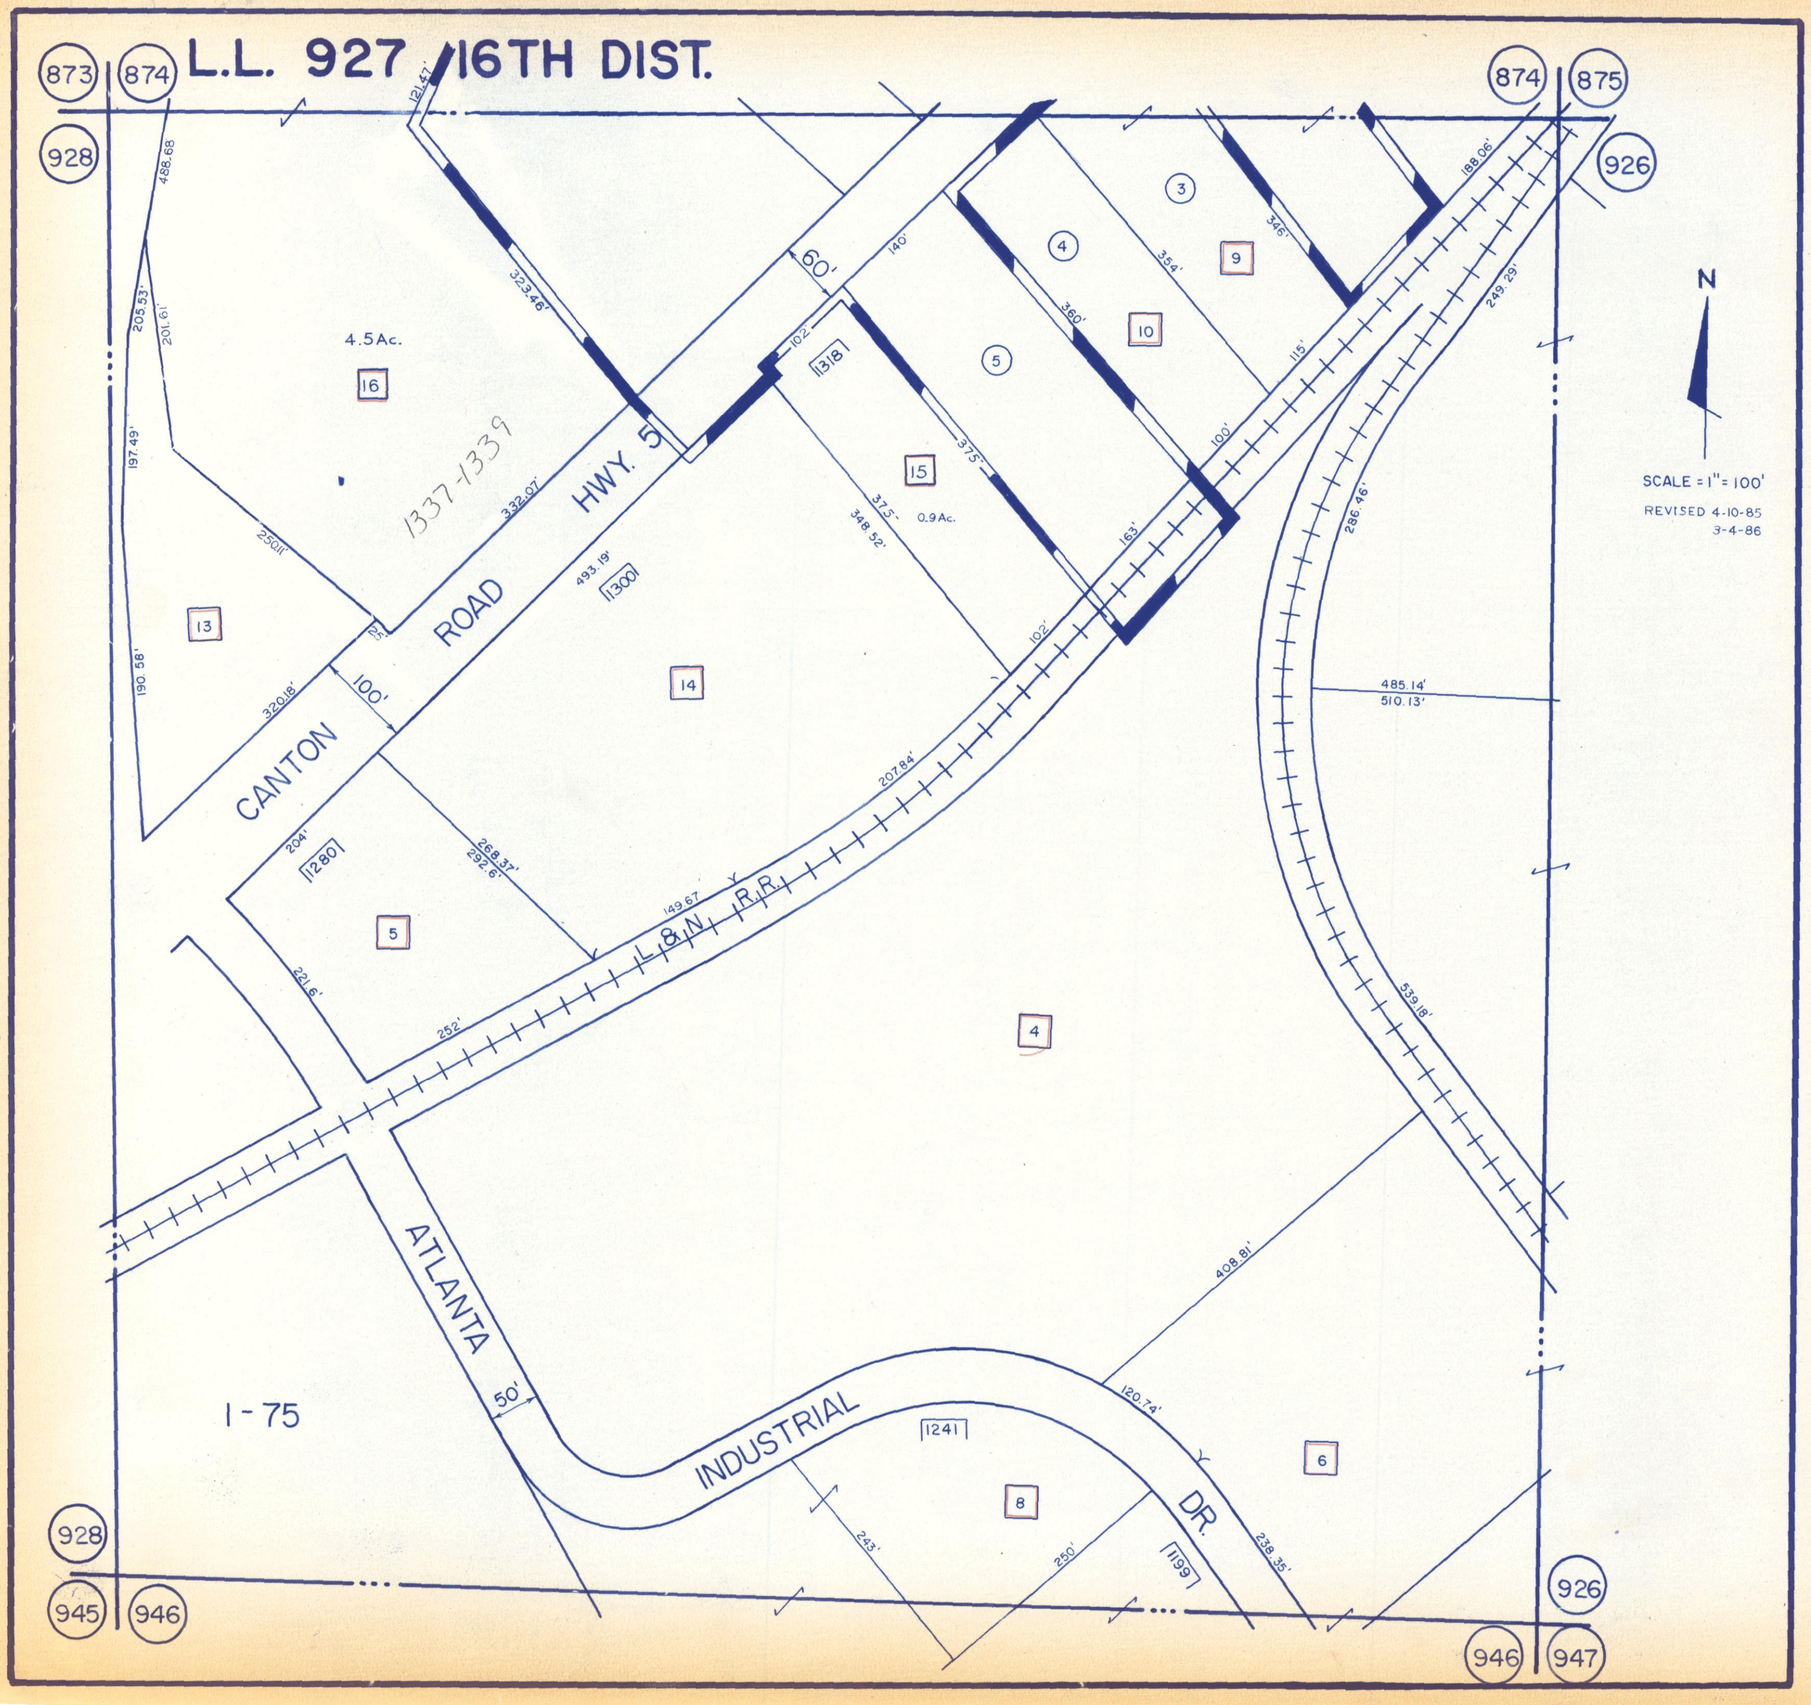
L.L. 927 16TH DIST.
873
874
928
874
875
926
928
945
946
926
946
947
N
SCALE = 1" = 100'
REVISED 4-10-85
3-4-86
4.5Ac.
16
1337-1339
13
CANTON ROAD
HWY. 5
100'
60'
1318
1300
14
15
0.9Ac.
5
4
3
9
10
1280
5
L & N R.R.
4
ATLANTA
50'
INDUSTRIAL DR.
1241
8
1199
6
I-75
121.47'
488.68
205.53'
201.61'
197.49'
190.58'
320.18'
250.11'
332.07'
323.46'
493.19'
140'
102'
375'
348.52'
163'
102'
207.84'
354'
360'
346'
188.06'
249.29'
286.46'
485.14'
510.13'
539.18'
408.81'
120.74'
238.35'
243'
250'
204'
268.37'
292.6'
149.67'
221.6'
252'