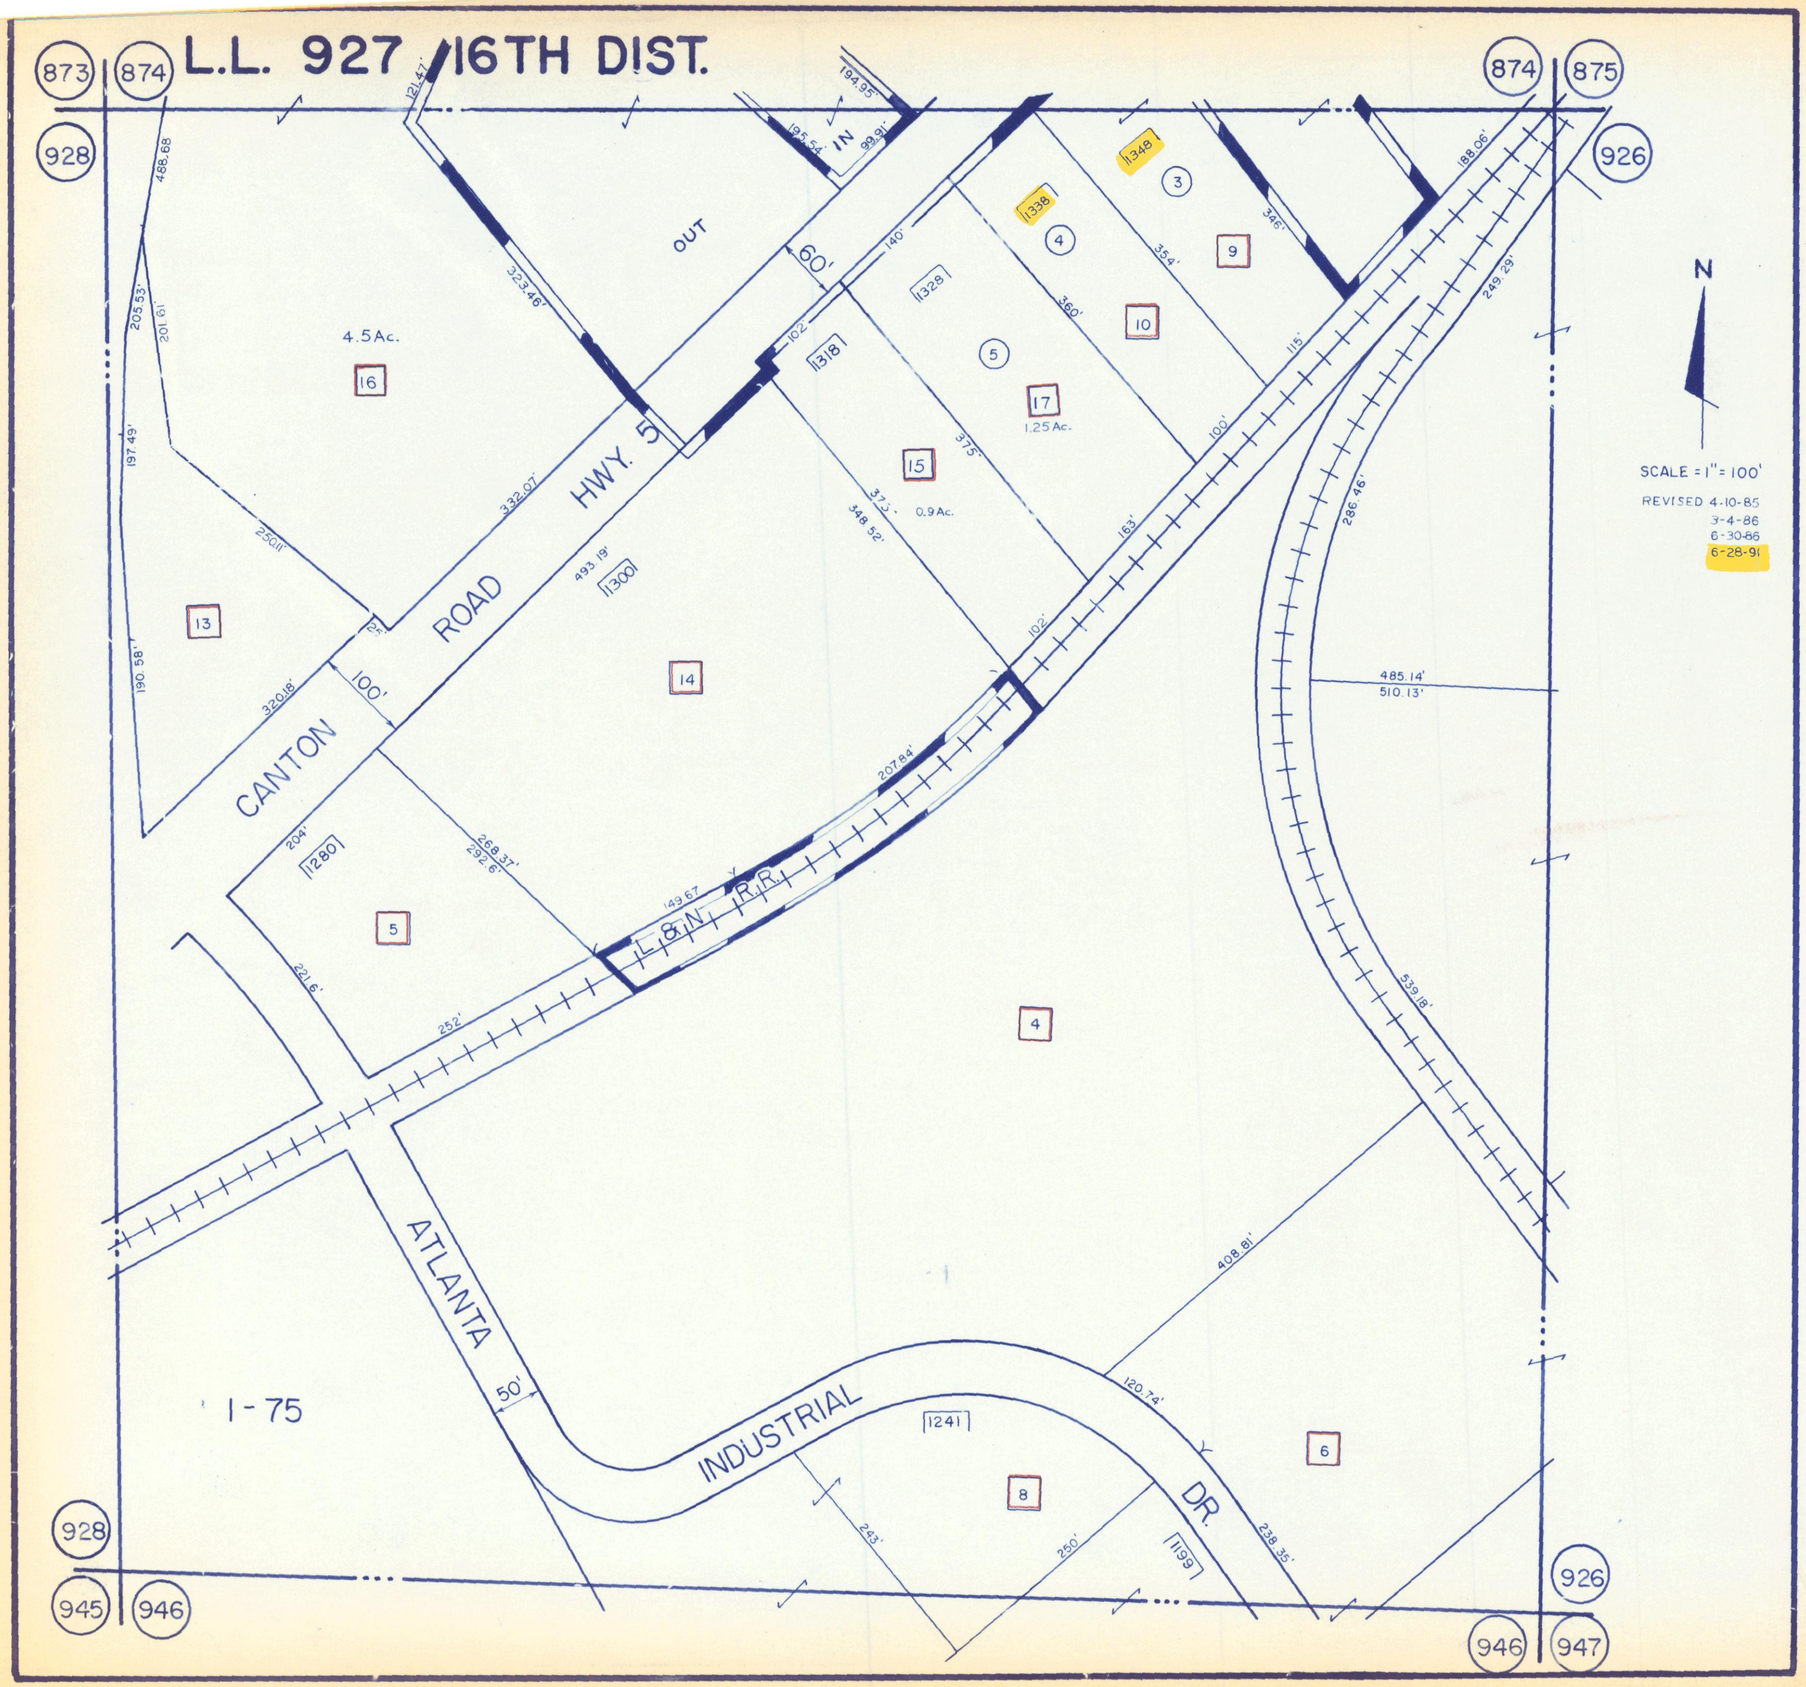
L.L. 927 16TH DIST.
873
874
928
874
875
926
928
945
946
946
947
926
N
SCALE = 1" = 100'
REVISED 4-10-85
3-4-86
6-30-86
6-28-91
4.5 Ac.
16
13
14
15
0.9 Ac.
17
1.25 Ac.
5
4
3
9
10
6
8
IN
OUT
60'
HWY. 5
ROAD
CANTON
100'
L. & N. R.R.
ATLANTA
50'
INDUSTRIAL
DR.
I-75
1318
1328
1338
1348
1300
1280
1241
1199
485.14'
510.13'
286.46'
249.29'
539.18'
408.81'
188.06'
207.84'
268.37'
292.6'
149.67'
252'
221.6'
320.18'
250.11'
190.58'
197.49'
205.53'
201.61'
488.68'
323.46'
332.07'
493.19'
348.52'
375'
360'
354'
346'
163'
115'
100'
102'
140'
194.95'
195.54'
99.91'
121.47'
120.74'
239.35'
250'
243'