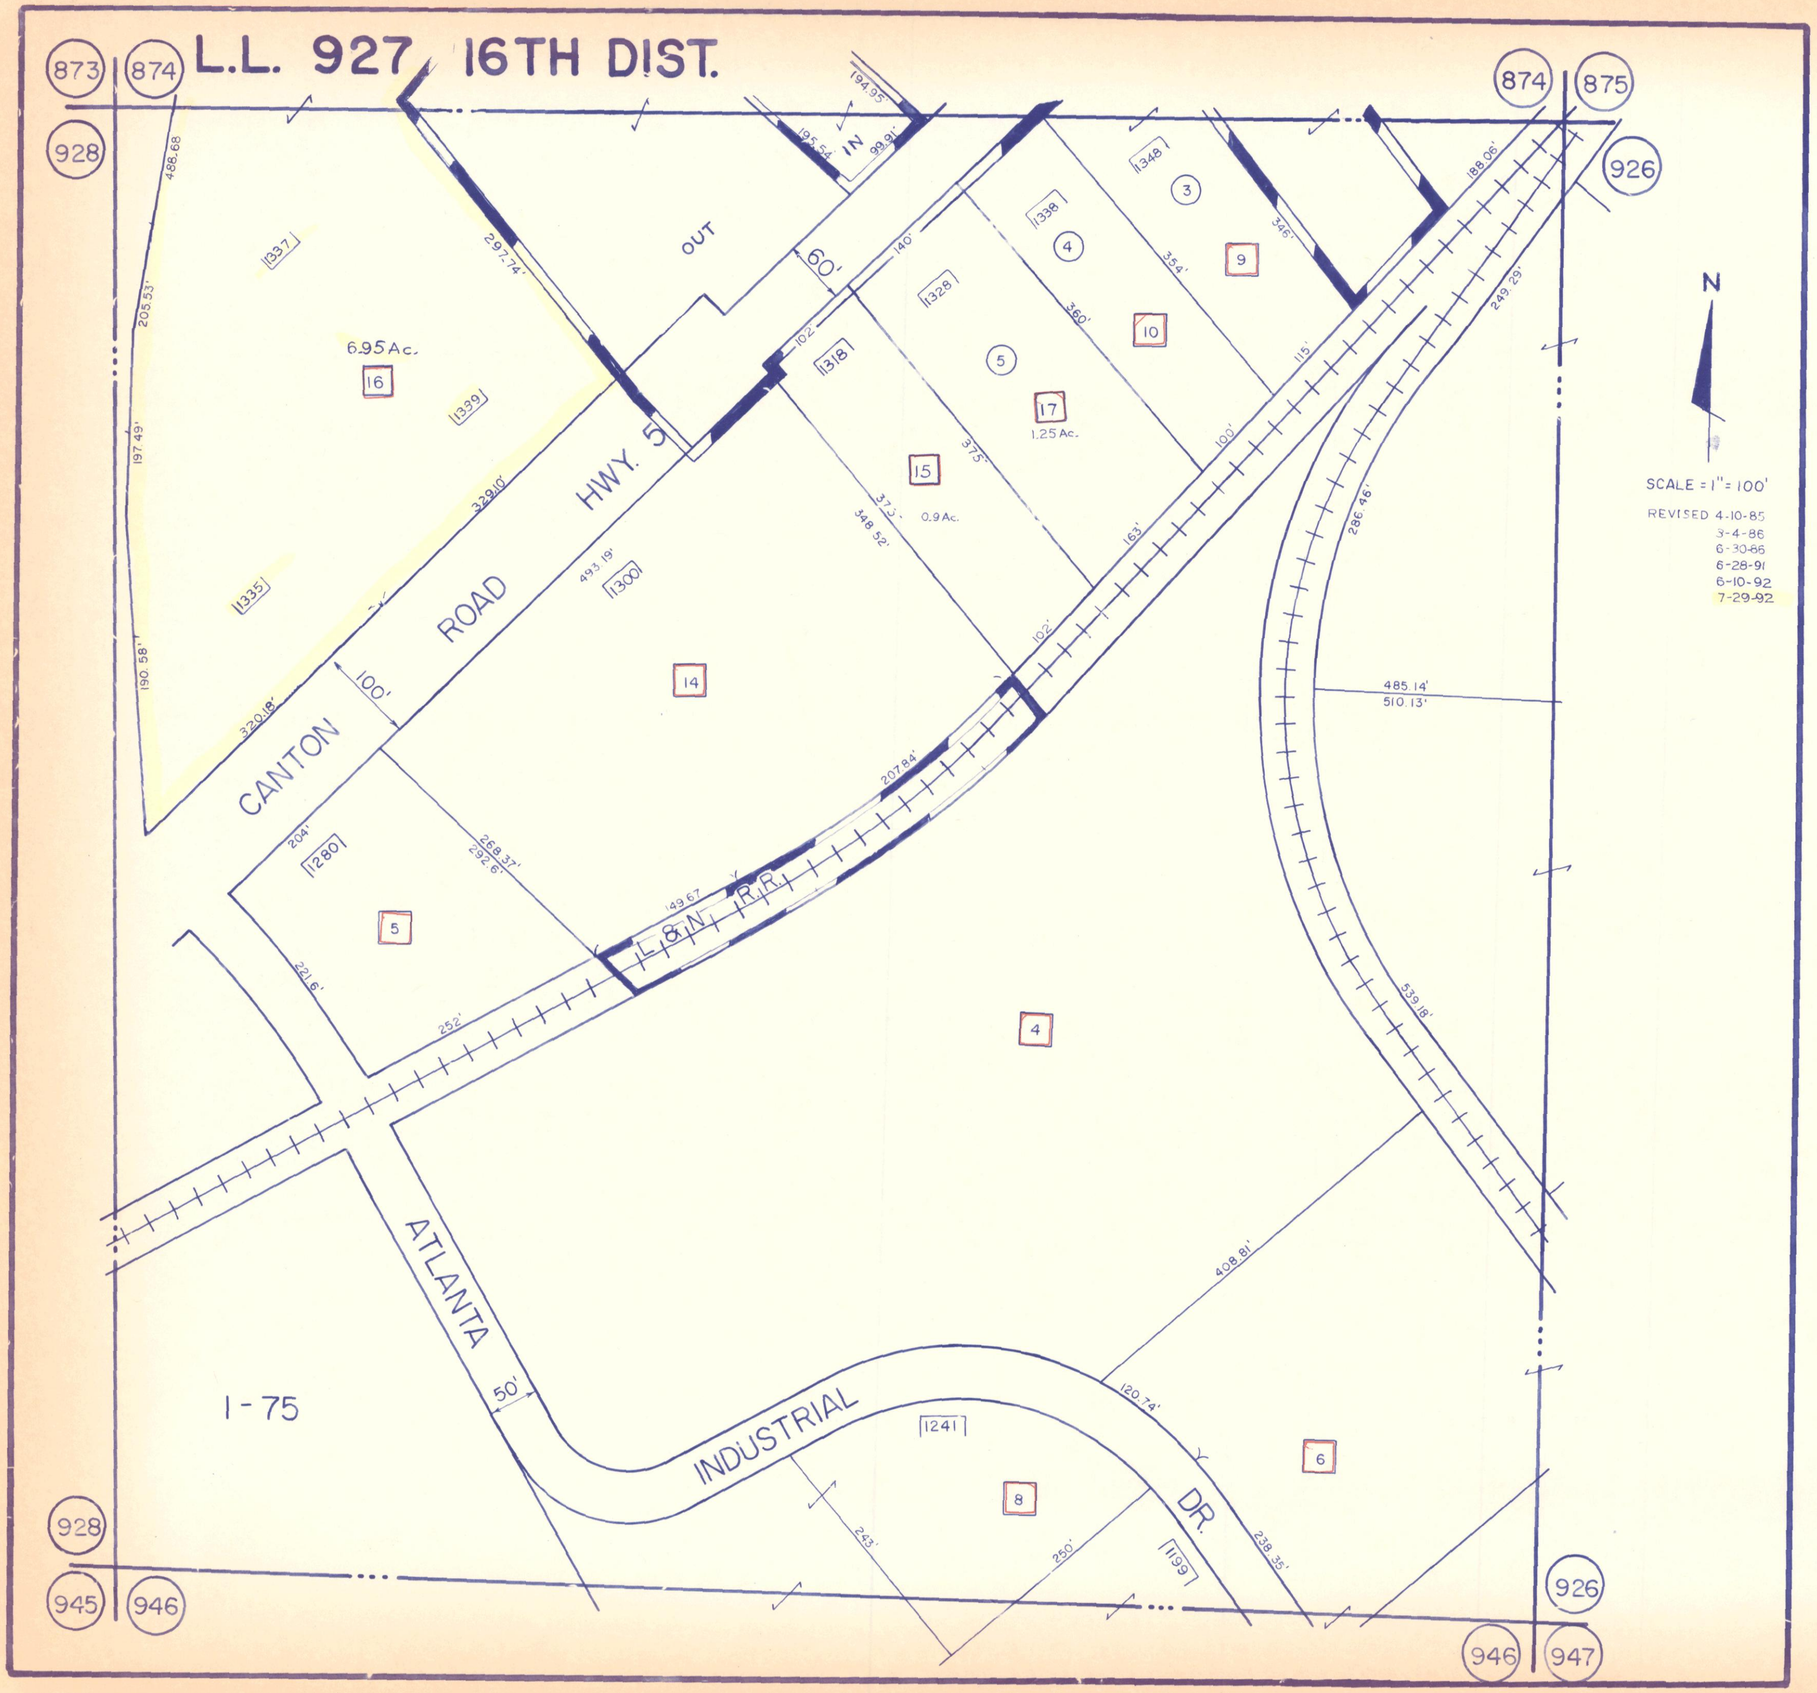
L.L. 927 16TH DIST.
873
874
928
874
875
926
928
945
946
926
946
947
N
SCALE = 1" = 100'
REVISED 4-10-85
3-4-86
6-30-86
6-28-91
6-10-92
7-29-92
CANTON ROAD
HWY. 5
ATLANTA
INDUSTRIAL DR.
I-75
L & N R.R.
IN
OUT
6.95 Ac.
1.25 Ac.
0.9 Ac.
1337
1339
1335
1328
1318
1348
1338
1300
1280
1241
1199
3
4
5
6
8
9
10
14
15
16
17
60'
100'
50'
485.14'
510.13'
286.46'
249.29'
188.06'
539.18'
408.81'
207.84'
149.67'
252'
221.6'
268.37'
292.6'
320.18'
190.58'
197.49'
205.53'
488.68'
329.10'
297.74'
493.19'
348.52'
373.3'
375'
360'
354'
346'
163'
115'
100'
102'
140'
194.95'
195.54'
99.91'
120.74'
238.35'
250'
243'