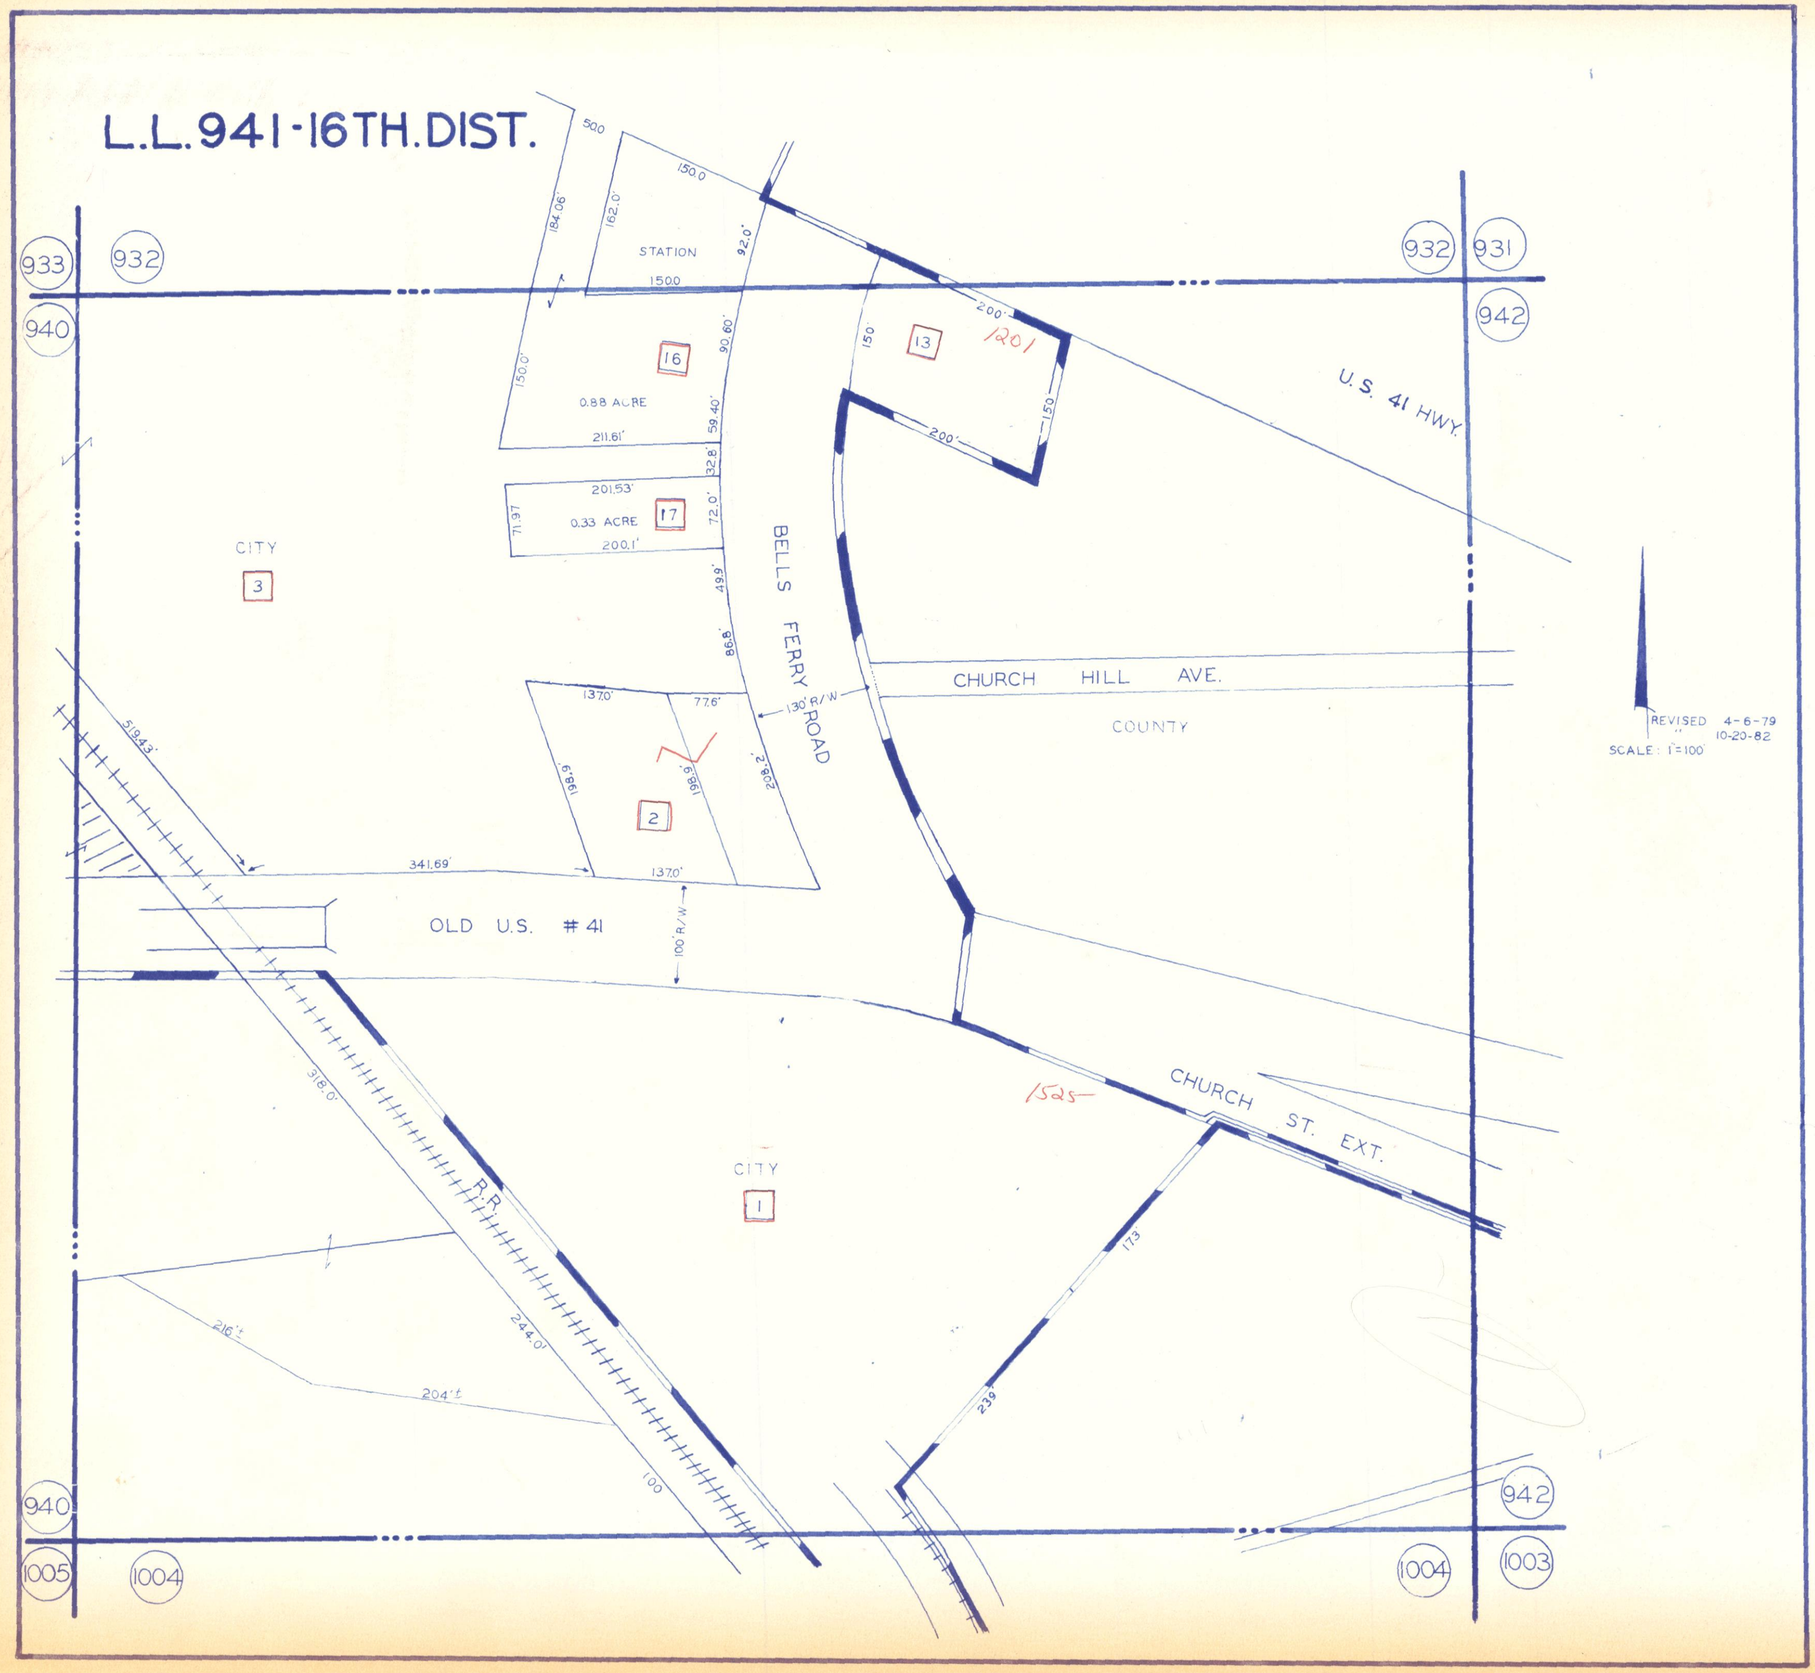
L.L. 941-16TH. DIST.
933
932
940
932
931
942
STATION
150.0
500
184.06'
162.0'
92.0'
150.0'
90.60'
16
0.88 ACRE
59.40'
211.61'
32.8'
201.53'
17
0.33 ACRE
72.0'
71.97
200.1'
49.9'
86.8'
CITY
3
BELLS FERRY ROAD
130' R/W
13
1201
200'
150
150
U.S. 41 HWY.
CHURCH HILL AVE.
COUNTY
REVISED 4-6-79
" 10-20-82
SCALE: 1"=100'
137.0'
77.6'
198.9'
198.9'
208.2'
2
519.43'
341.69'
137.0'
OLD U.S. # 41
100' R/W
318.0'
R.R.
1525
CHURCH ST. EXT.
CITY
1
173
216'±
244.0'
204'±
239
100
940
1005
1004
942
1004
1003