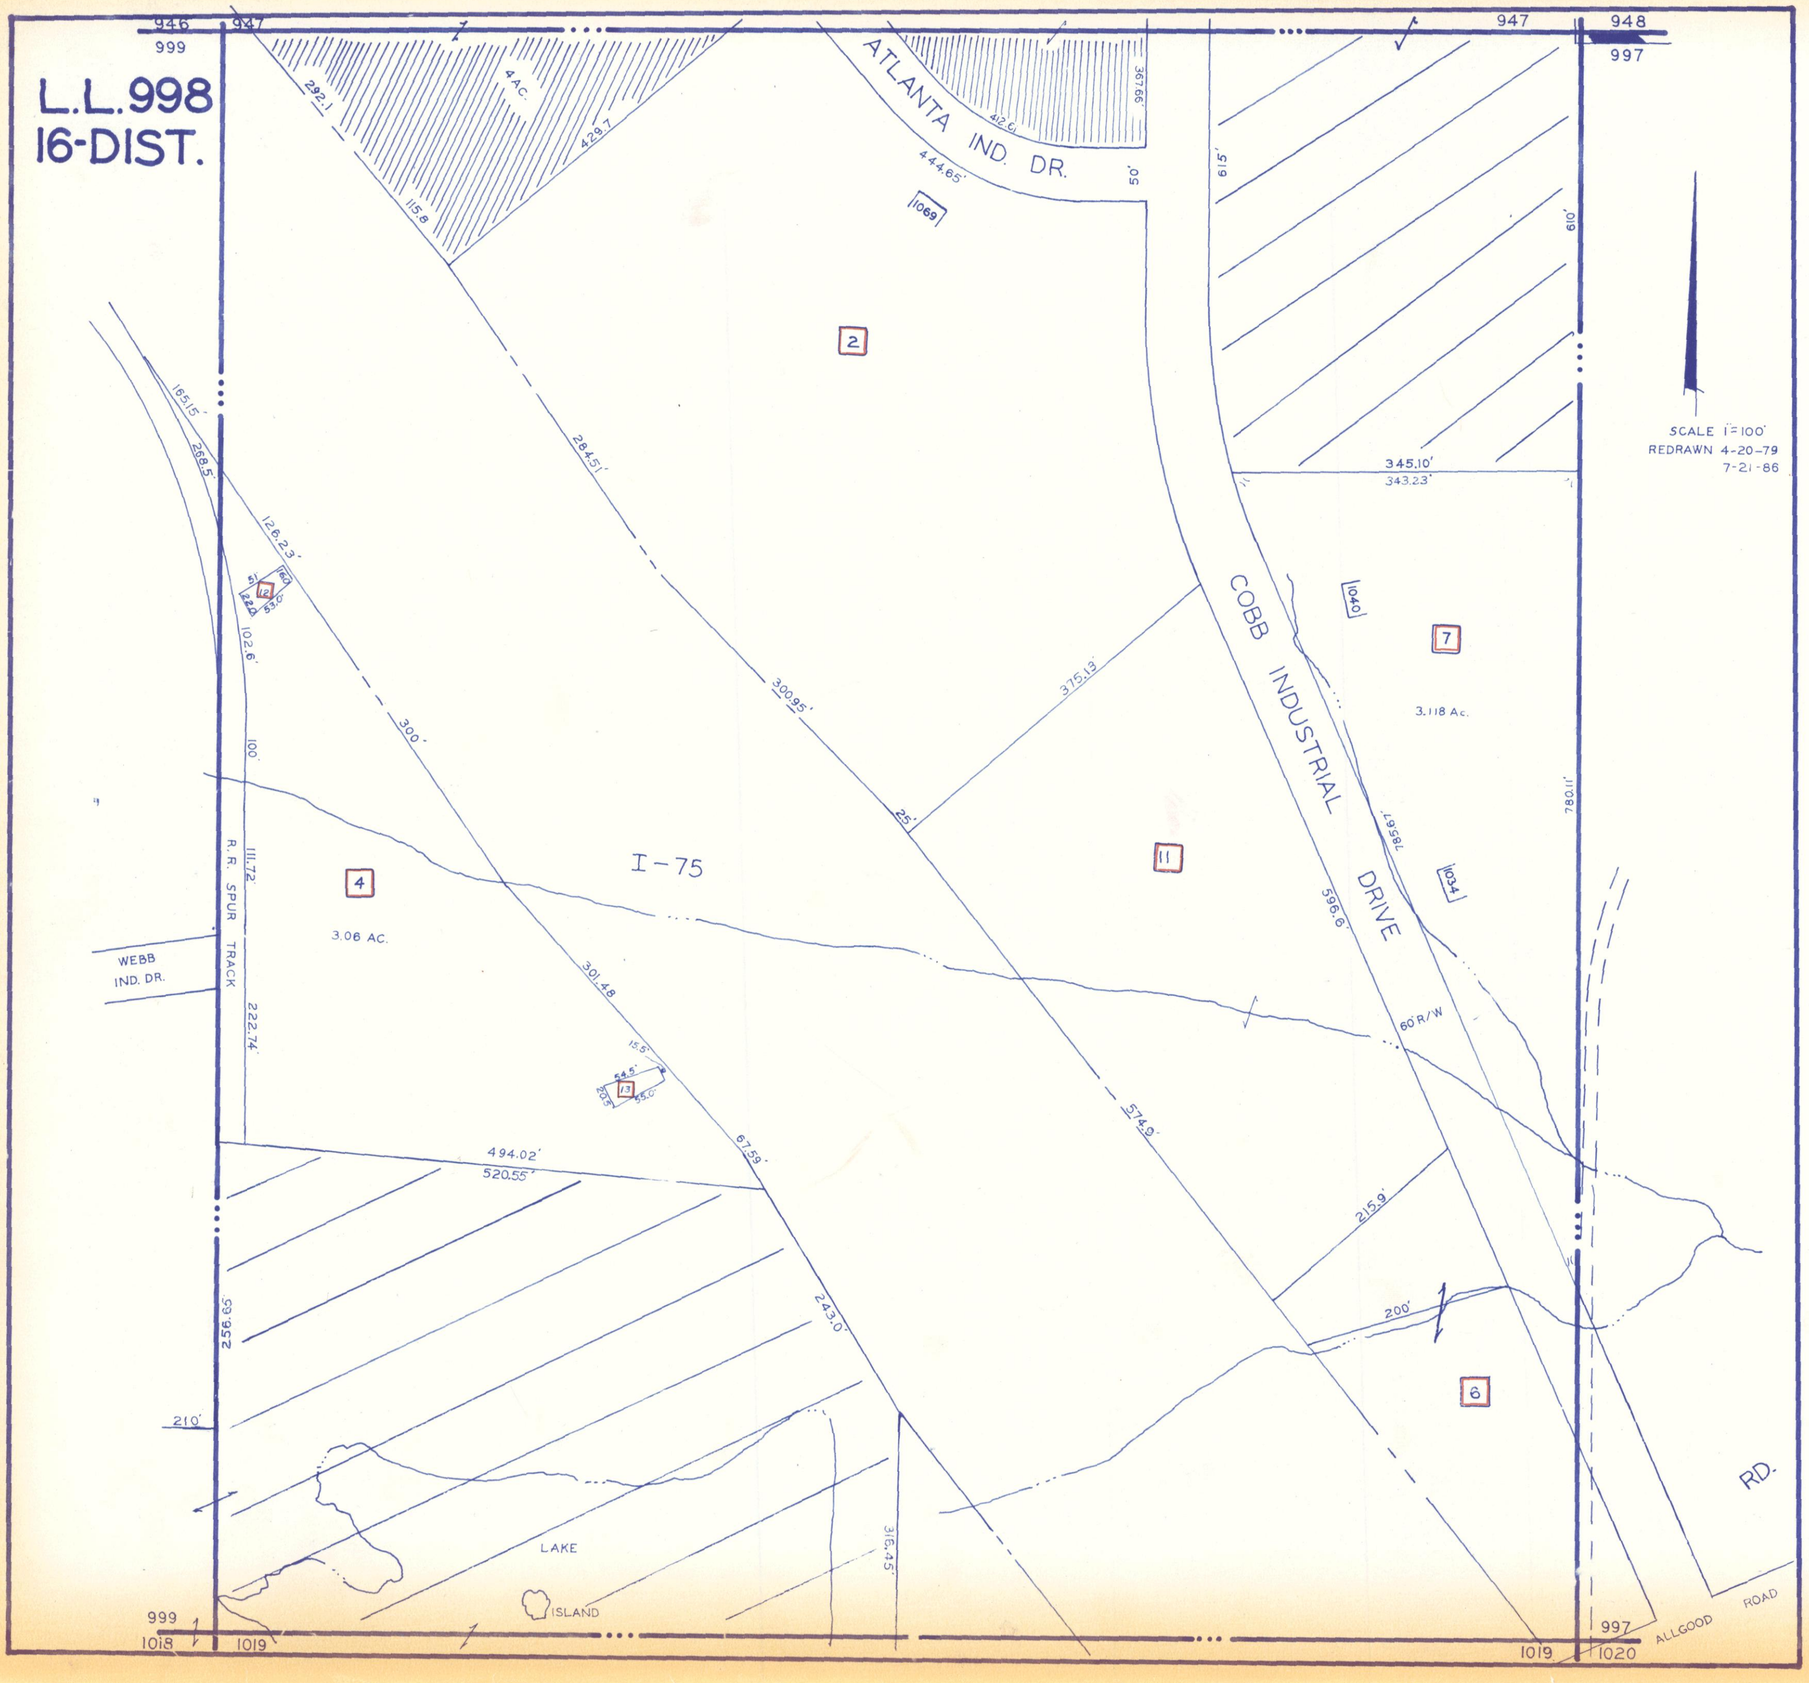
L.L.998
16-DIST.
946
999
947
948
997
ATLANTA IND. DR.
COBB INDUSTRIAL DRIVE
I-75
WEBB IND. DR.
R.R. SPUR TRACK
LAKE
ISLAND
ALLGOOD ROAD
RD.
SCALE 1"=100'
REDRAWN 4-20-79
7-21-86
4 AC.
3.06 AC.
3.118 Ac.
60' R/W
1069
1040
1034
1019
1020
1018
2
4
7
11
6
13
14
292.1
429.7
115.8
444.65'
412.6'
367.66'
50'
61.5'
610'
345.10'
343.23'
165.15'
268.5'
126.23'
102.6'
100'
111.72'
222.74'
284.51'
300'
300.95'
375.13'
25'
301.48'
87.58'
494.02'
520.55'
256.65'
210'
243.0'
316.45'
574.9'
396.6'
785.67'
780.11'
215.9'
200'
15.5'
54.5'
55.0'