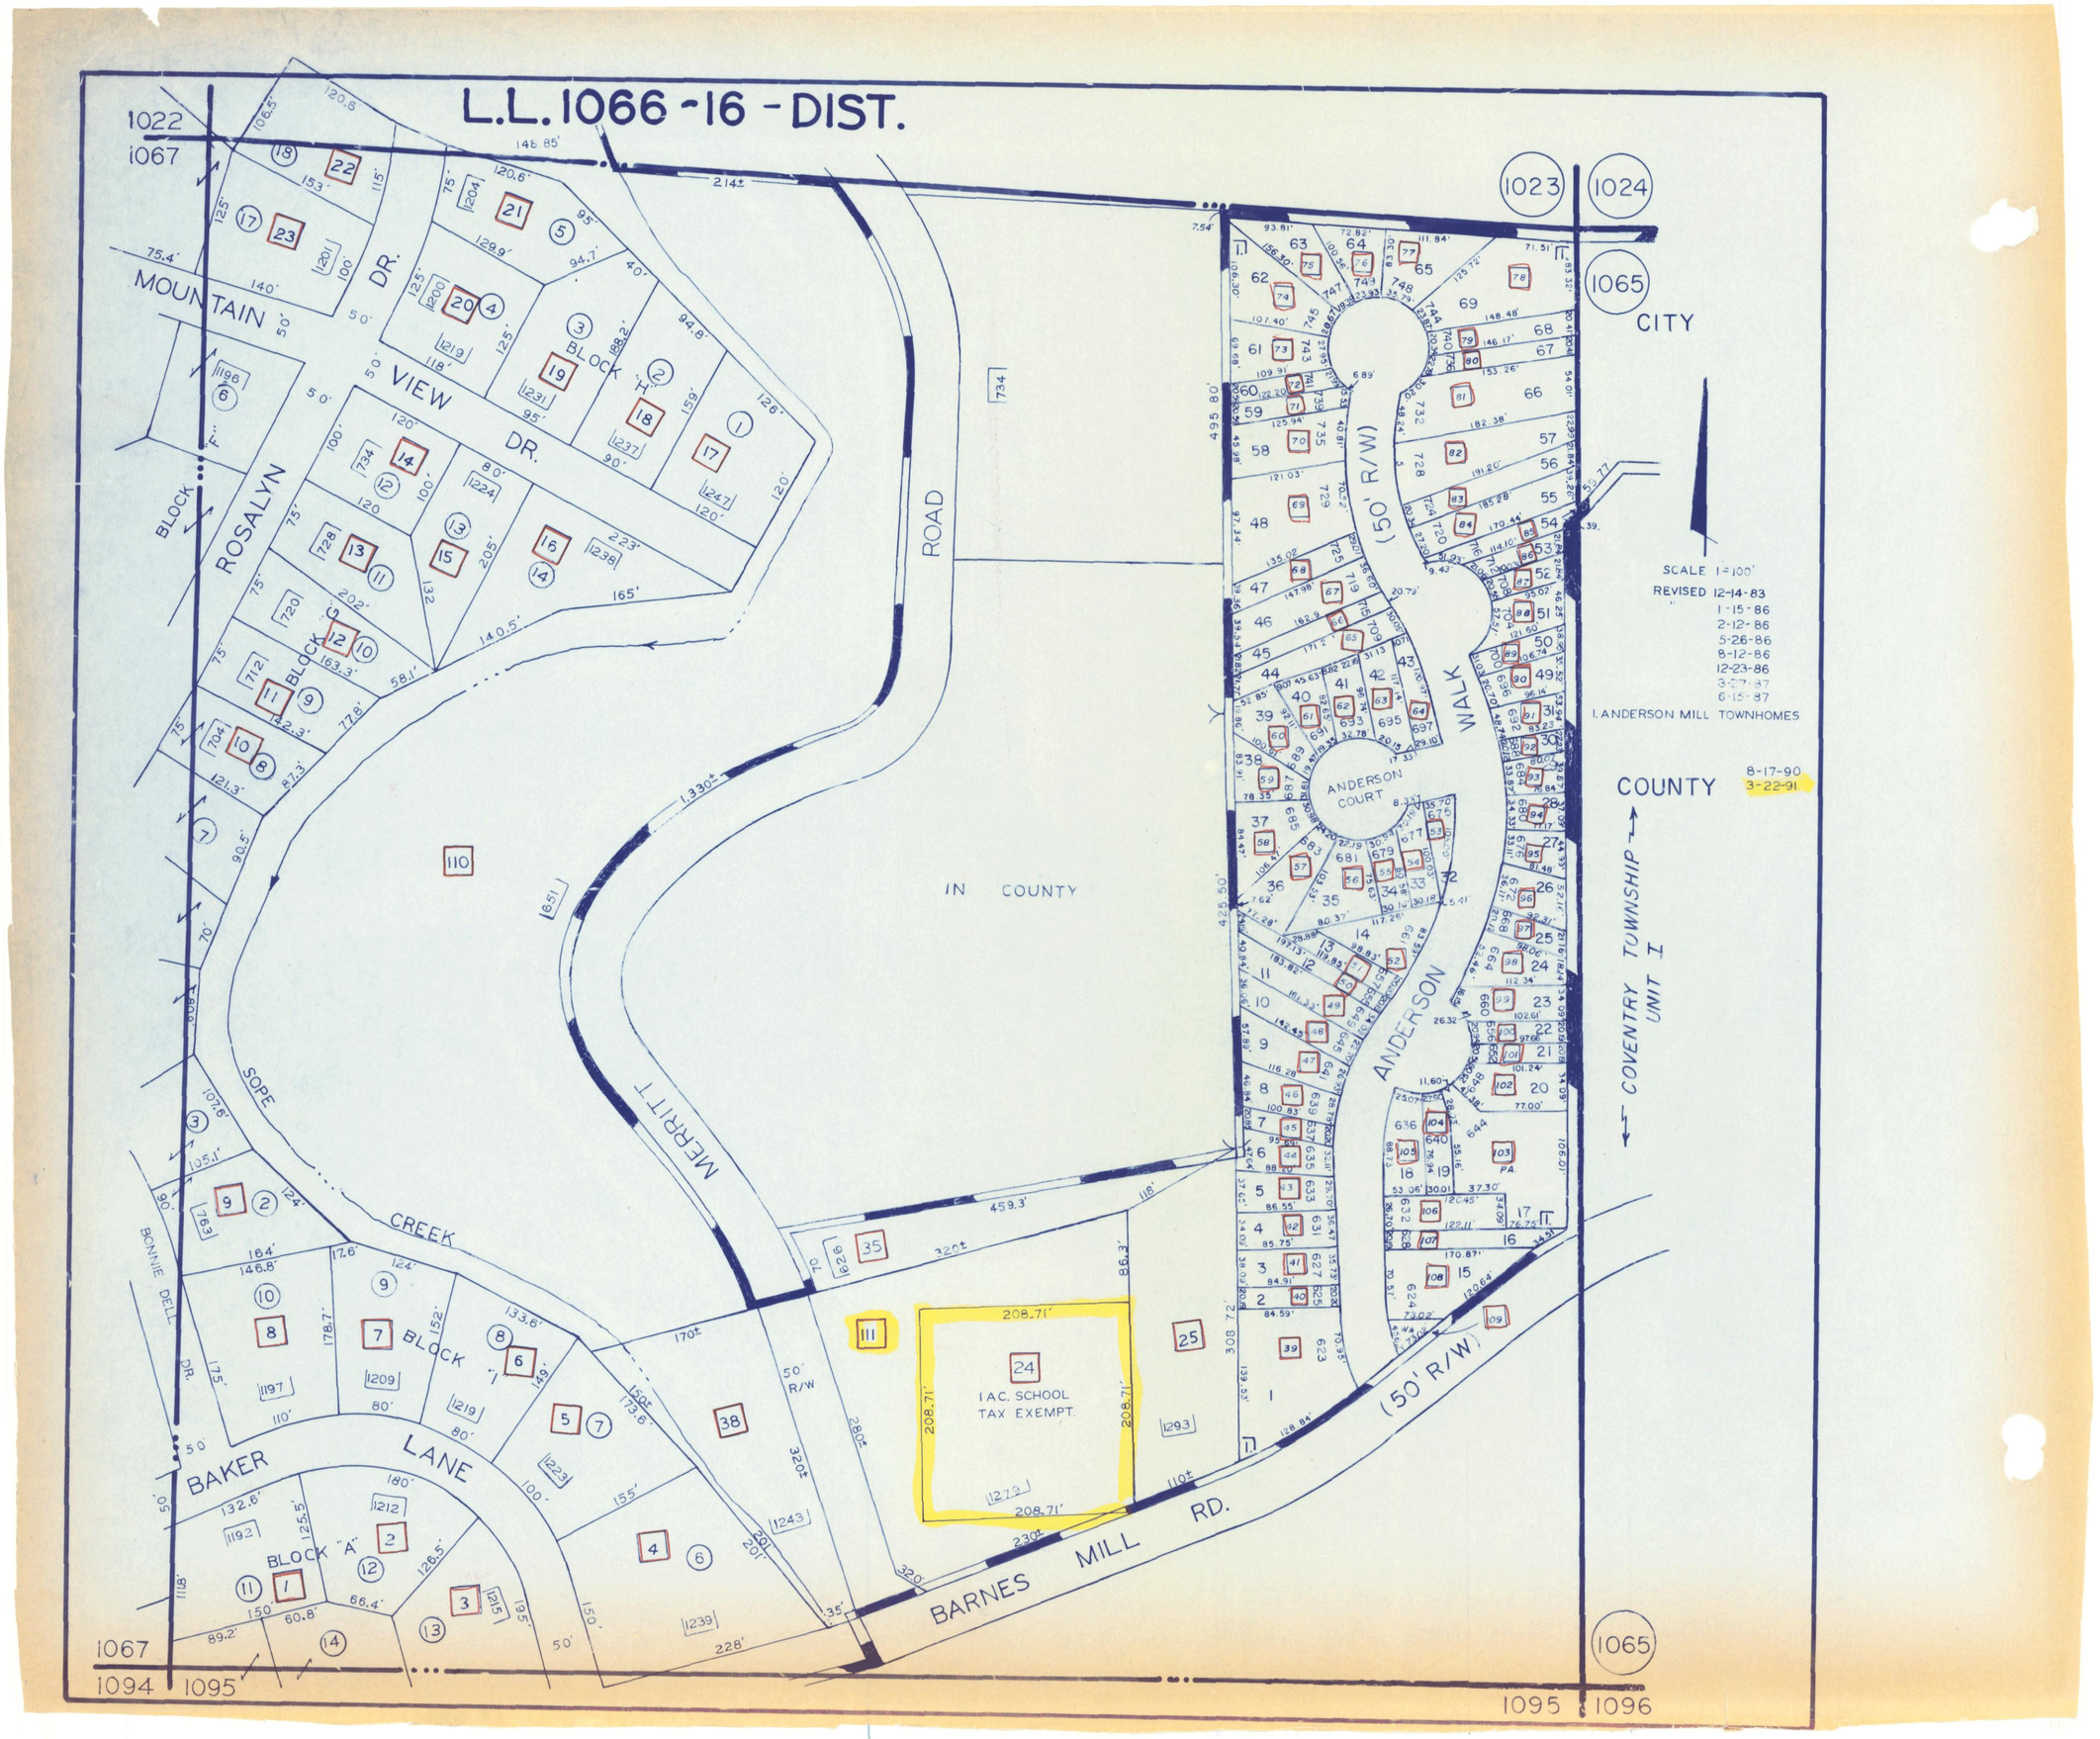
L.L. 1066 - 16 - DIST.
1022
1067
1023
1024
1065
CITY
COUNTY
MOUNTAIN VIEW DR.
ROSALYN BLOCK "G"
BLOCK "H"
BLOCK "I"
BLOCK "A"
SOPE CREEK
MERRITT ROAD
IN COUNTY
ANDERSON WALK (50' R/W)
ANDERSON COURT
COVENTRY TOWNSHIP UNIT I
BONNIE DELL DR.
BAKER LANE
BARNES MILL RD. (50' R/W)
1 AC. SCHOOL TAX EXEMPT.
SCALE 1=100'
REVISED 12-14-83
1-15-86
2-12-86
5-26-86
8-12-86
12-23-86
3-27-87
6-15-87
I. ANDERSON MILL TOWNHOMES
8-17-90
3-22-91
1094
1095
1096