L.L. 1084-16

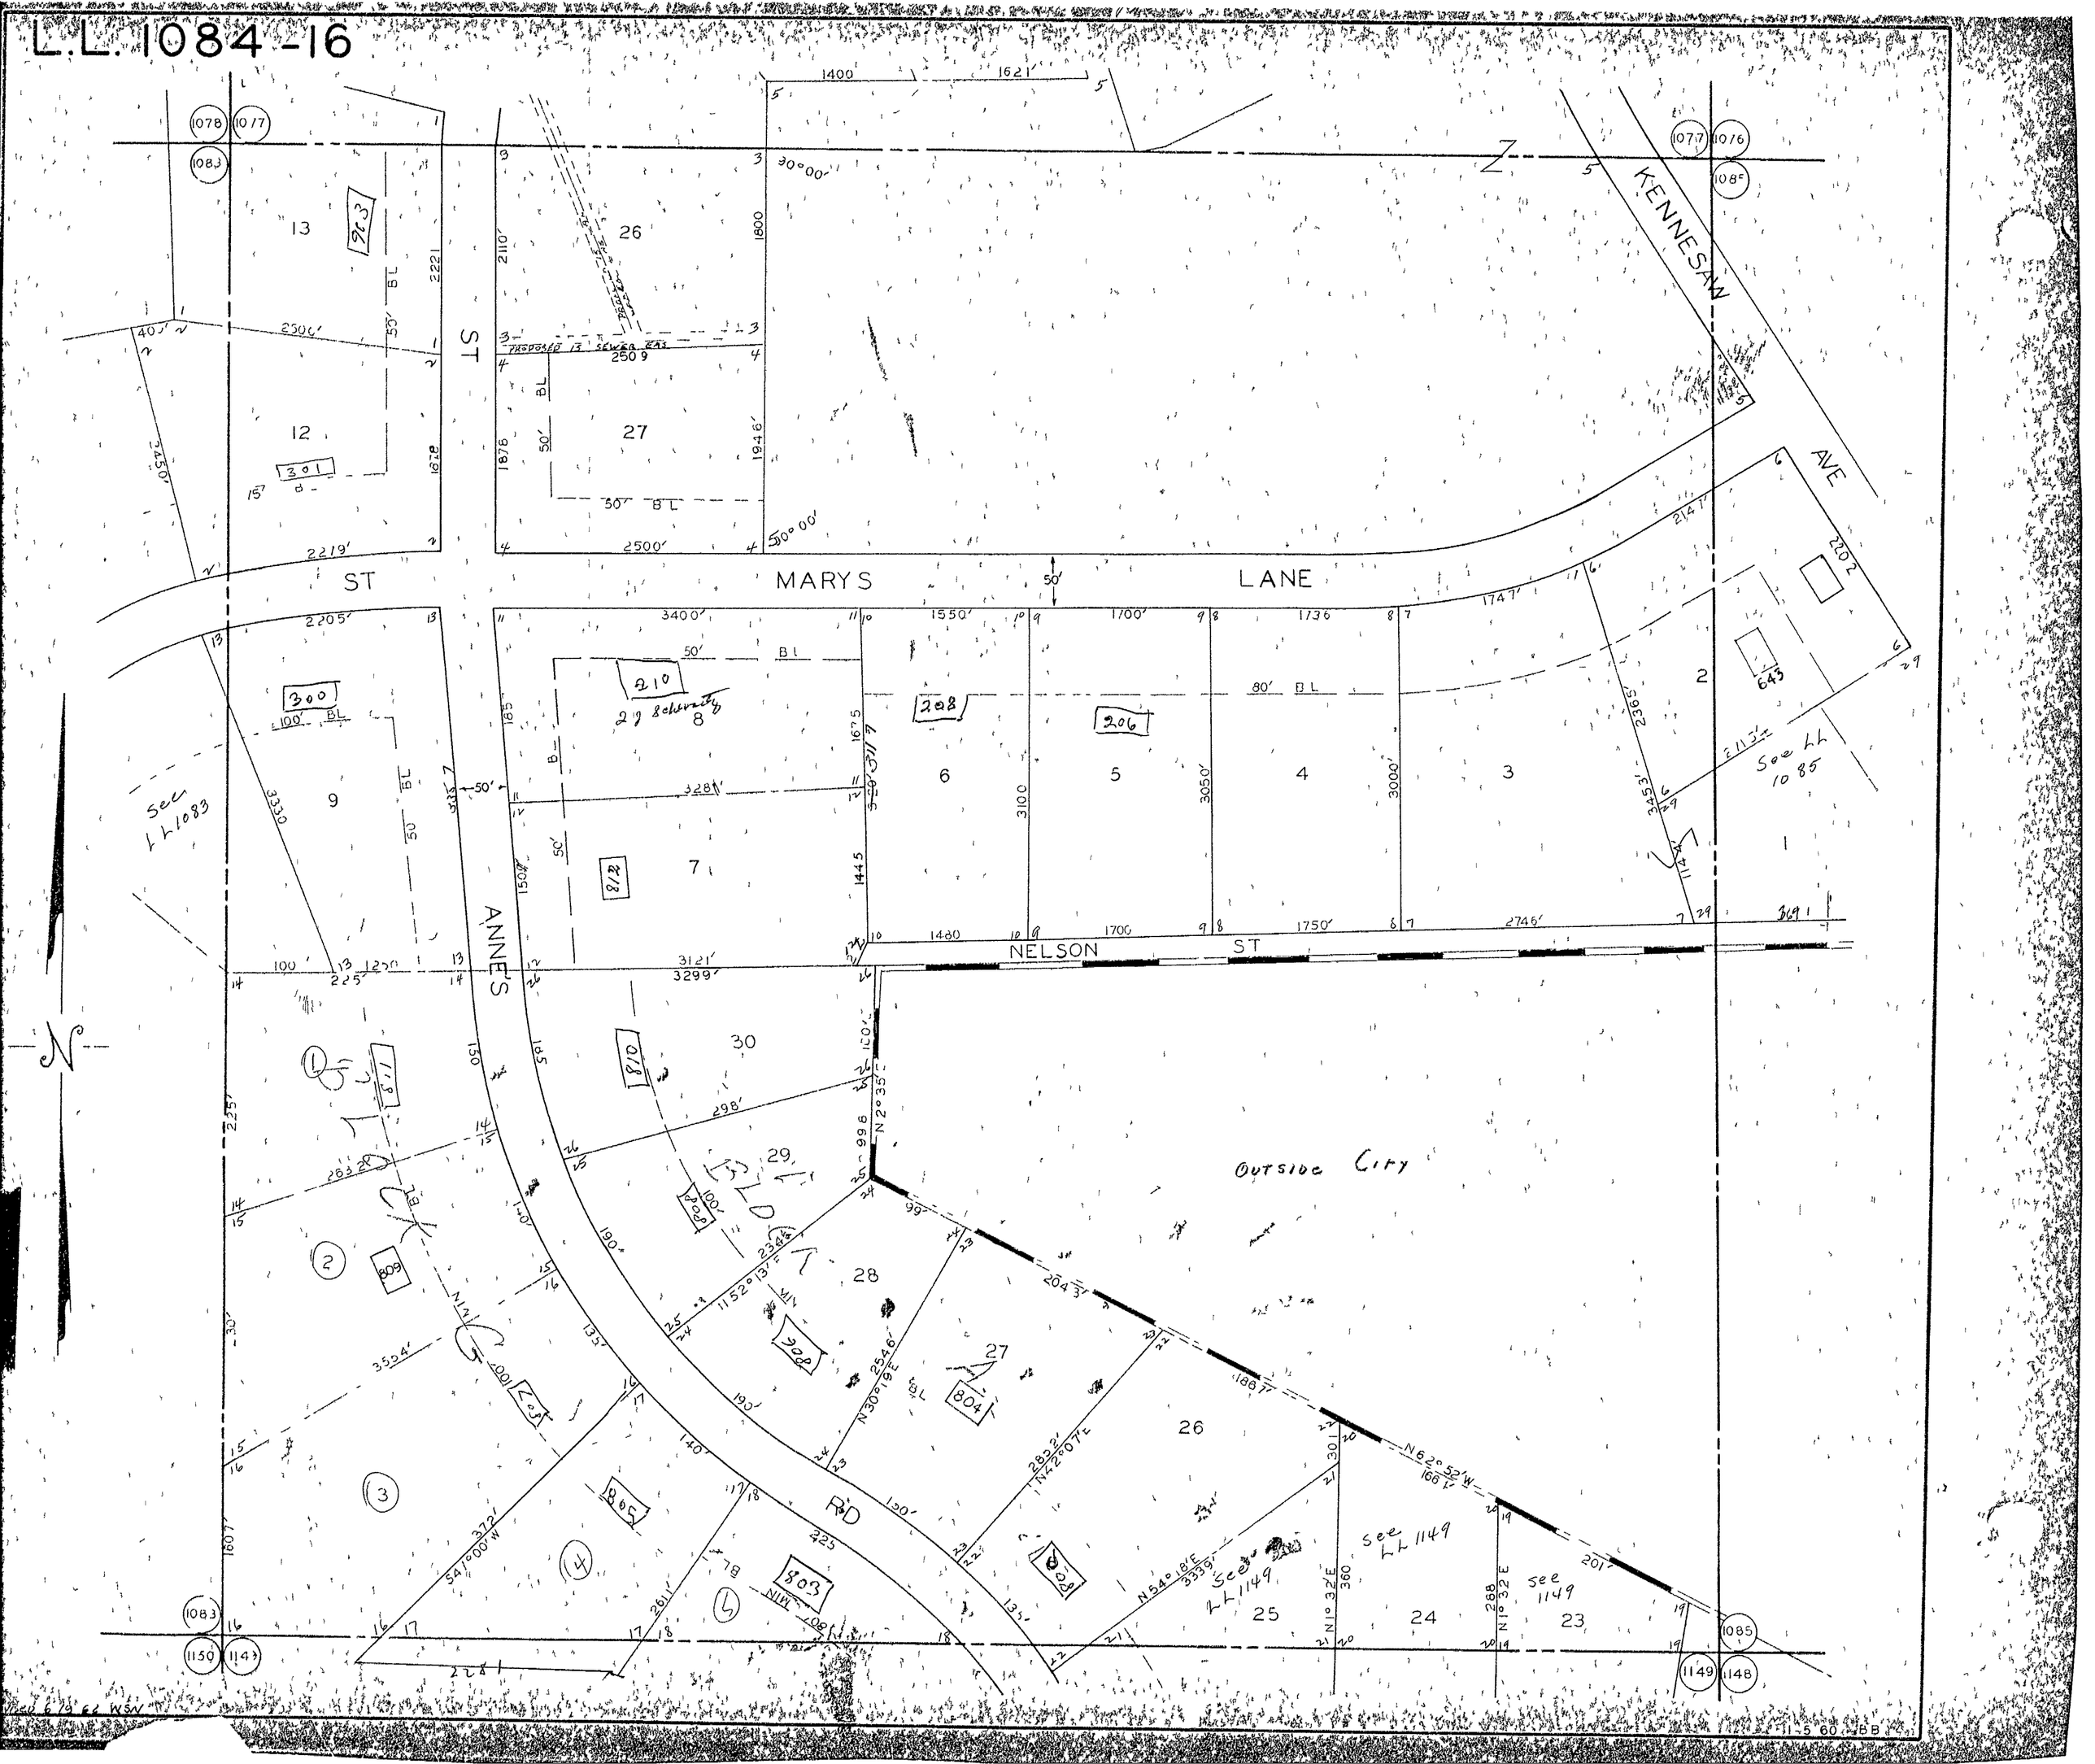
ST MARYS LANE
KENNESAW AVE
ANNES ST
NELSON ST
Z
Outside City
See LL 1083
See LL 1085
See LL 1149
PROPOSED 12" SEWER EAS
BL
50'
80' BL
100' BL
30°00'
50°00'
N 30°19'E 2546'
N 42°07'E 2832'
N 54°18'E 3339'
N 62°52'W 166'
N 1°32'E 360
N 1°32'E 268
N 2°35'E 998
S 41°00'W 372'
N 52°13'E 2344'
1400
1621'
1800
2110'
2509
1876
1946'
2500'
2306'
2221
2219'
2205'
3400'
1550'
1700'
1736
1747'
1750'
2746'
3121'
3299'
3328'
3330
3354'
3000'
3050'
3100
1445
1675
1480
2365'
3457'
2141'
2113'
2202
643
1078
1077
1083
1076
1085
1149
1148
1150
1143
13
12
26
27
9
8
7
6
5
4
3
2
1
30
29
28
25
24
23
301
300
210
208
206
812
810
809
807
804
803
1/8
2/8
N