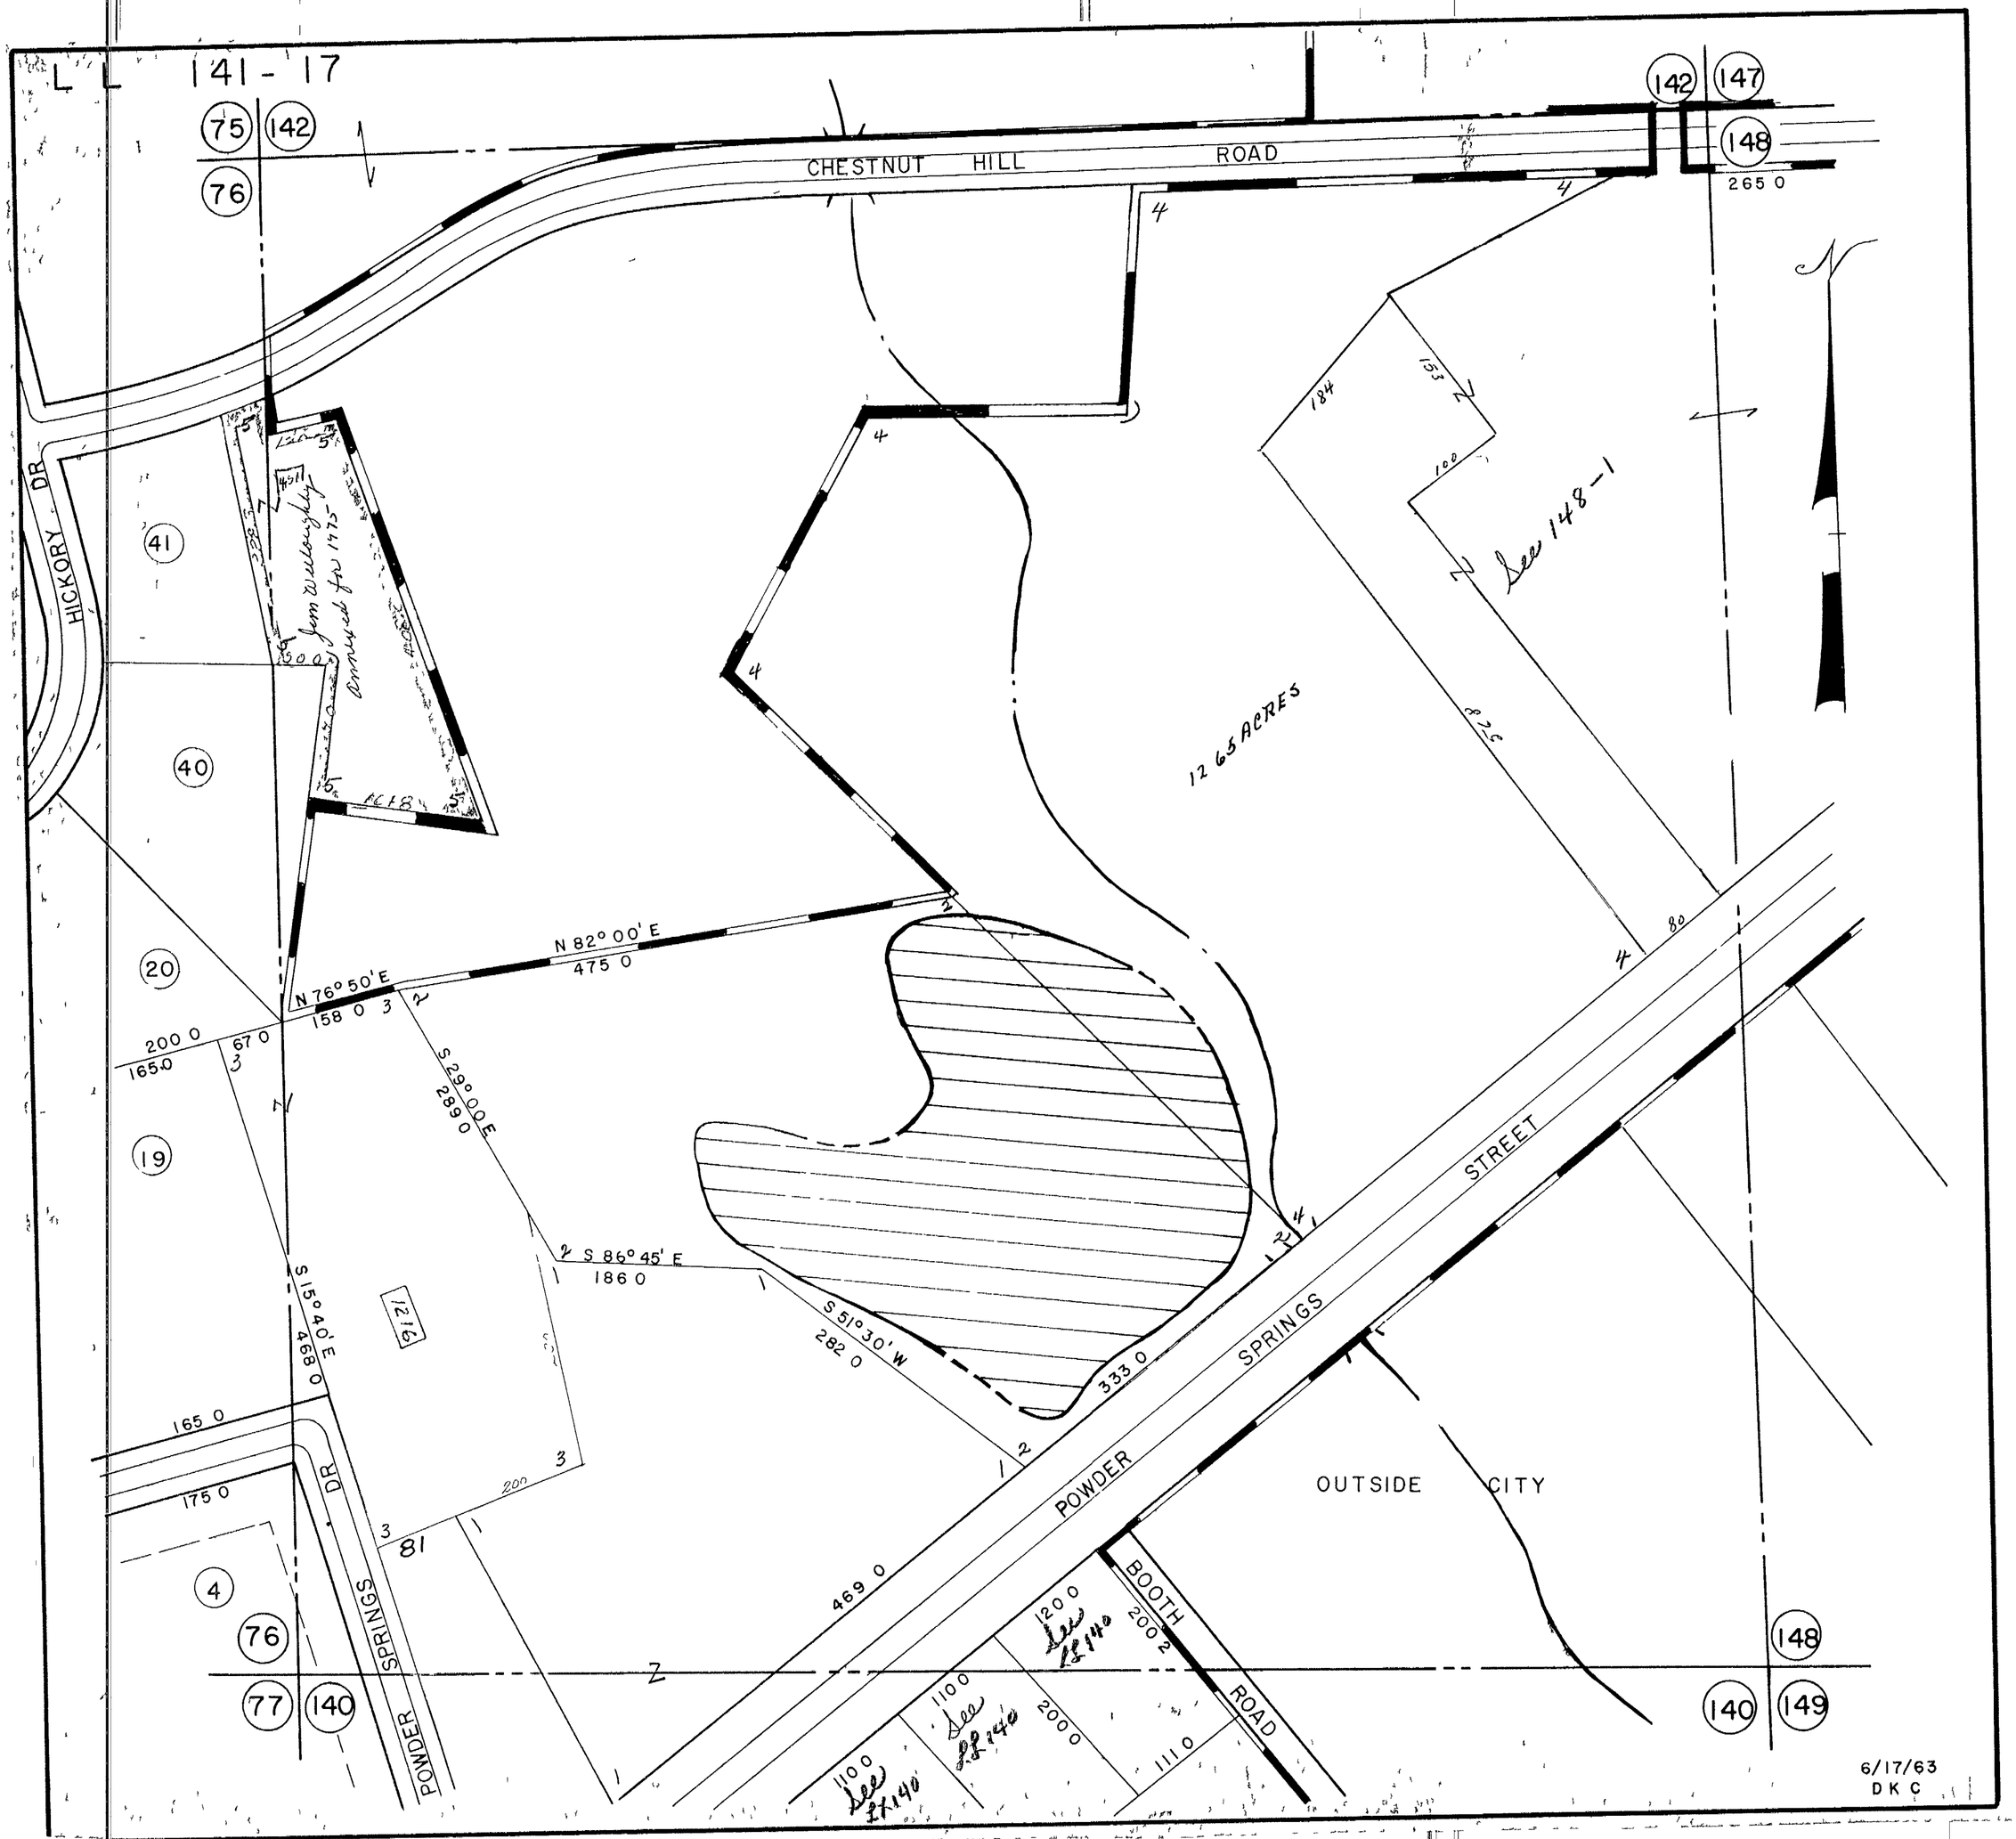
L L 141 - 17
75
142
76
CHESTNUT HILL ROAD
142
147
148
265 0
HICKORY DR
41
40
20
19
4
76
77
140
Jim Willoughby
Annexed for 1975
N 82° 00' E
475 0
N 76° 50' E
158 0
200 0
67 0
165 0
S 29° 00' E
289 0
S 86° 45' E
186 0
S 15° 40' E
468 0
S 51° 30' W
282 0
333 0
12 65 ACRES
See 148-1
184
153
100
82
80
165 0
175 0
81
469 0
POWDER SPRINGS STREET
POWDER SPRINGS DR
BOOTH ROAD
OUTSIDE CITY
1200
See 1F140
1100
See 1F140
200 0
111 0
148
140
149
6/17/63
DKC