LL-508-17

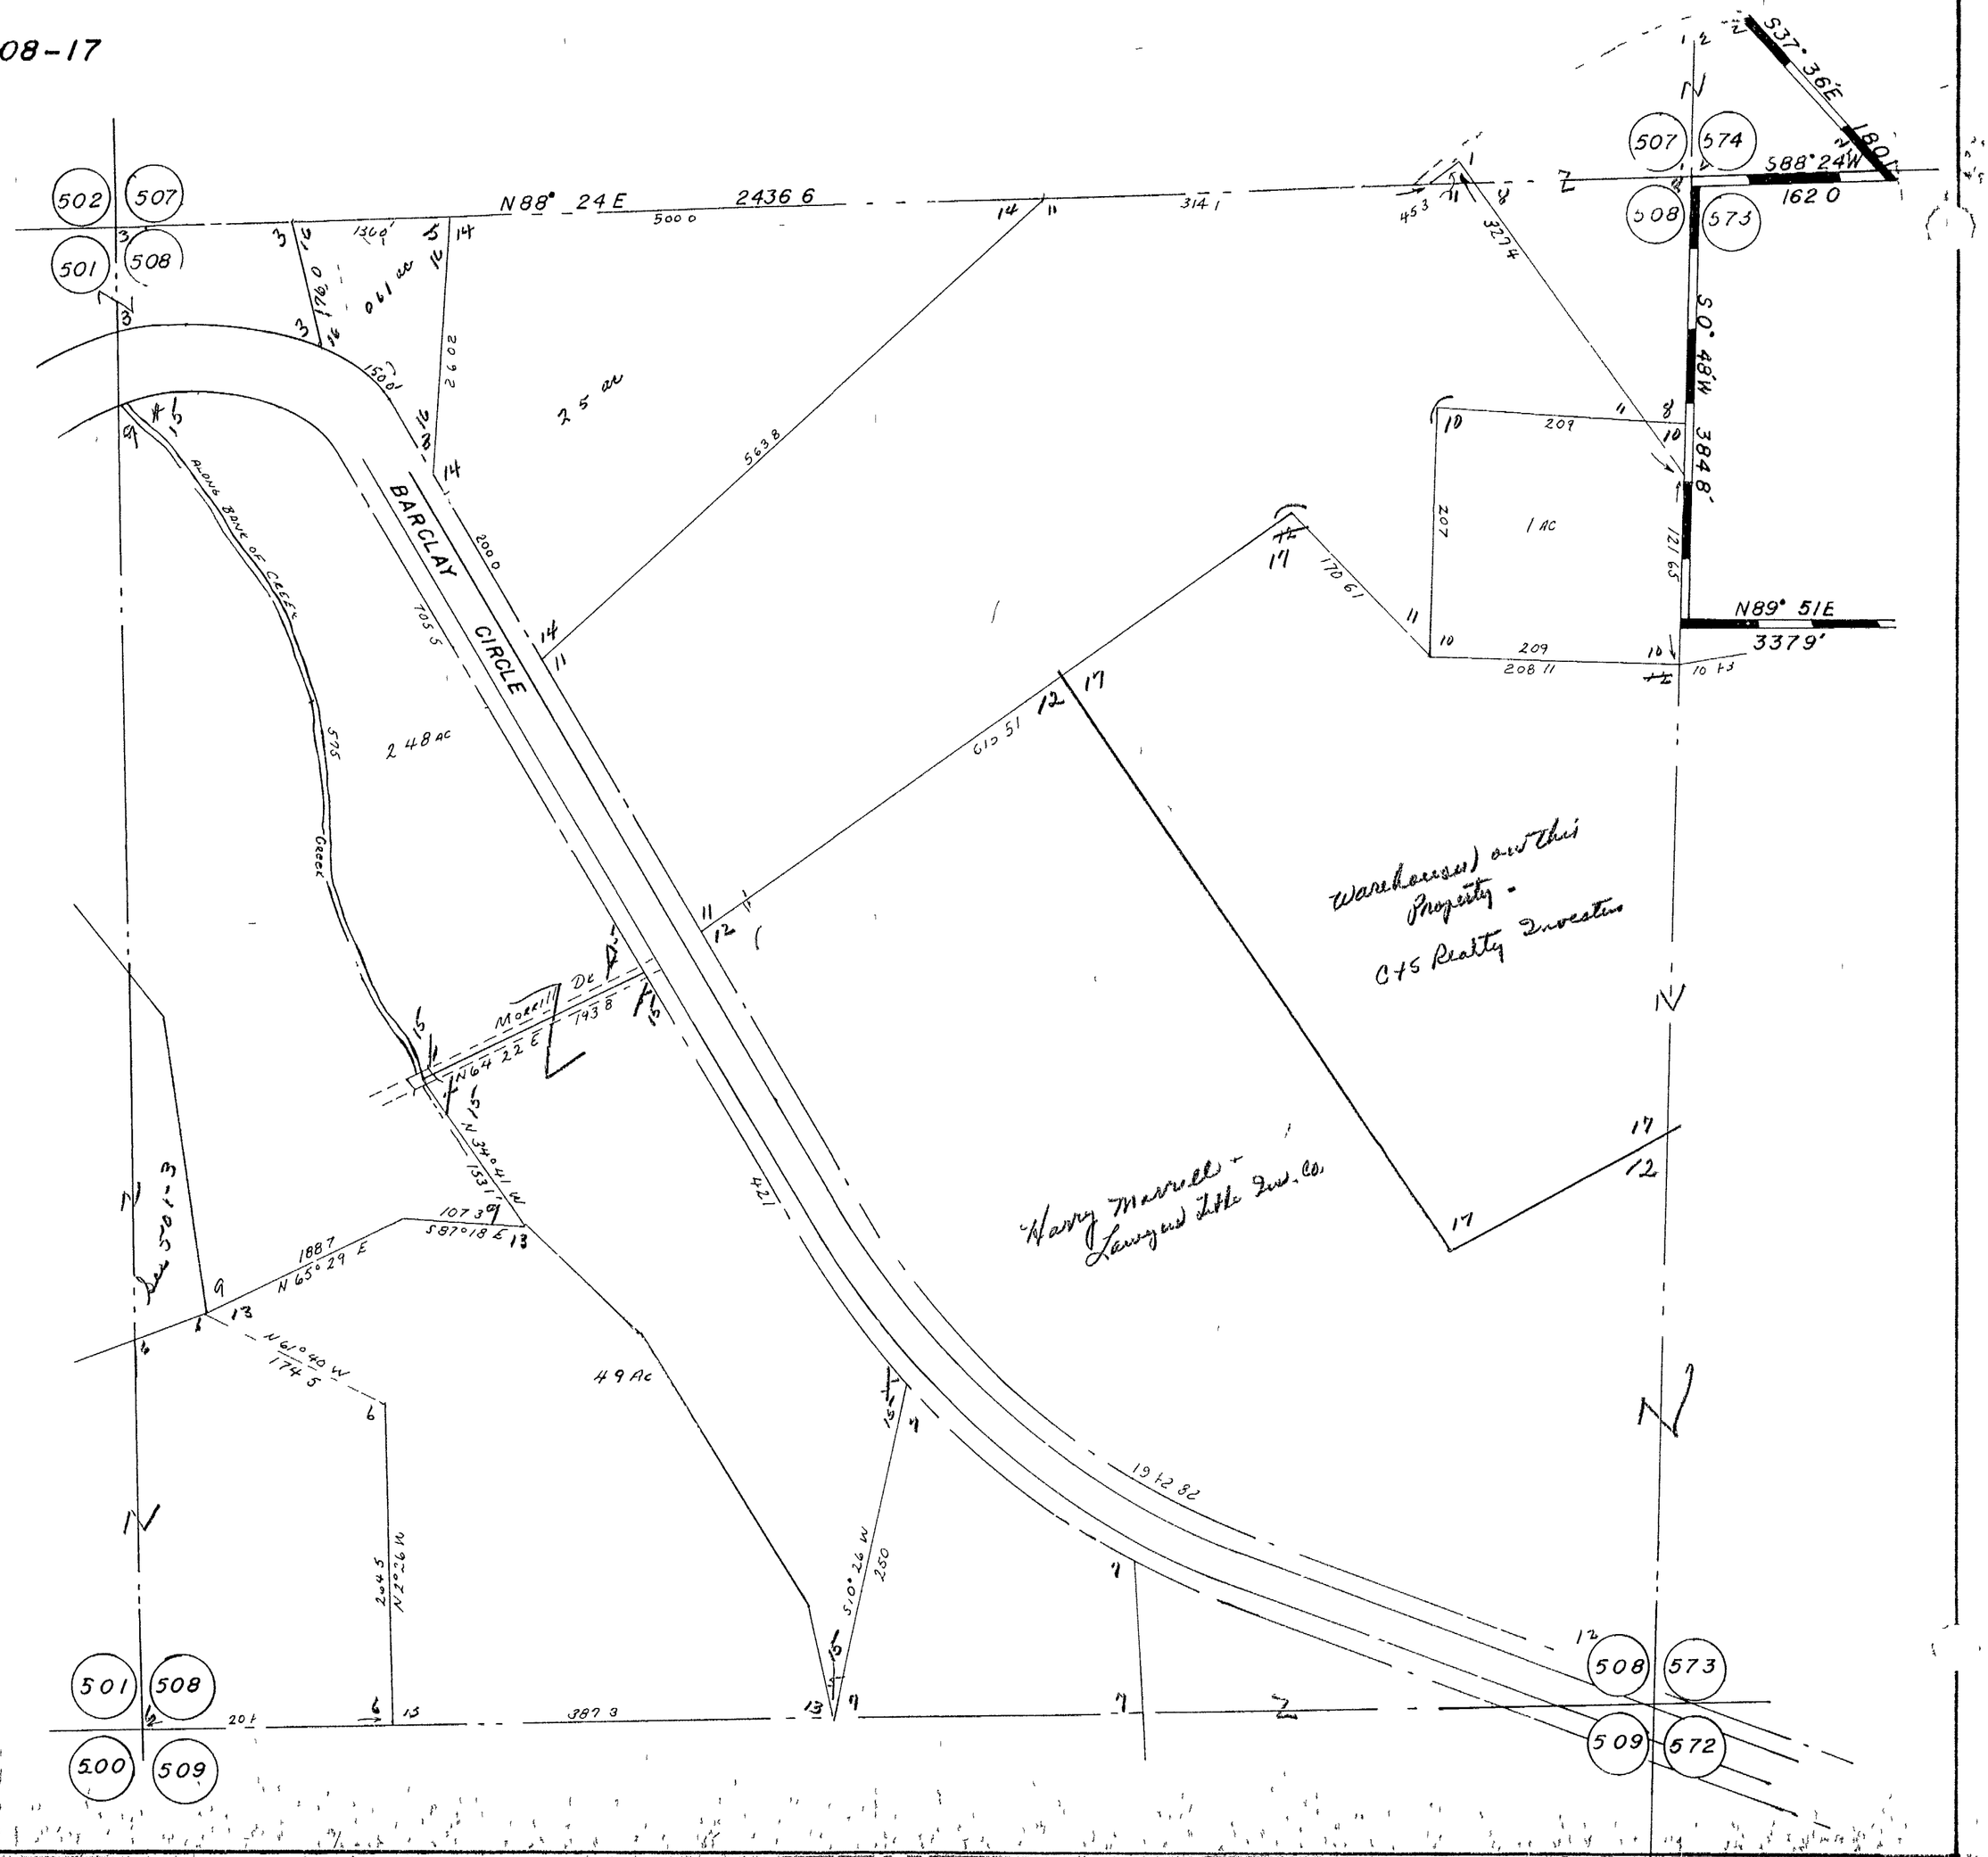
N88° 24E
2436 6
5000
314 1
3274
453
S37° 36E
1801
S88° 24W
1620
S0° 48W
3848'
121 65
N89° 51E
3379'
209
207
1 AC
170 61
610 51
5638
2000
1360'
1500'
2092
2 5 ac
BARCLAY CIRCLE
705 5
2 48 AC
575
Creek
Above Base of Creek
Warehouse) on this Property -
C+S Realty Investors
Harry Morrell + Lawyers Title Ins. Co.
Morrell Dr
743 8
N64 22 E
N 34° 41 W
153
107 39
S87° 18 E
1887
N 65° 29 E
N 61° 40 W
174 5
49 Ac
2045
N 2° 26 W
S 10° 26 W
250
1942 82
387 3
201
501
508
500
509
507
574
573
572