L.L. 575-17

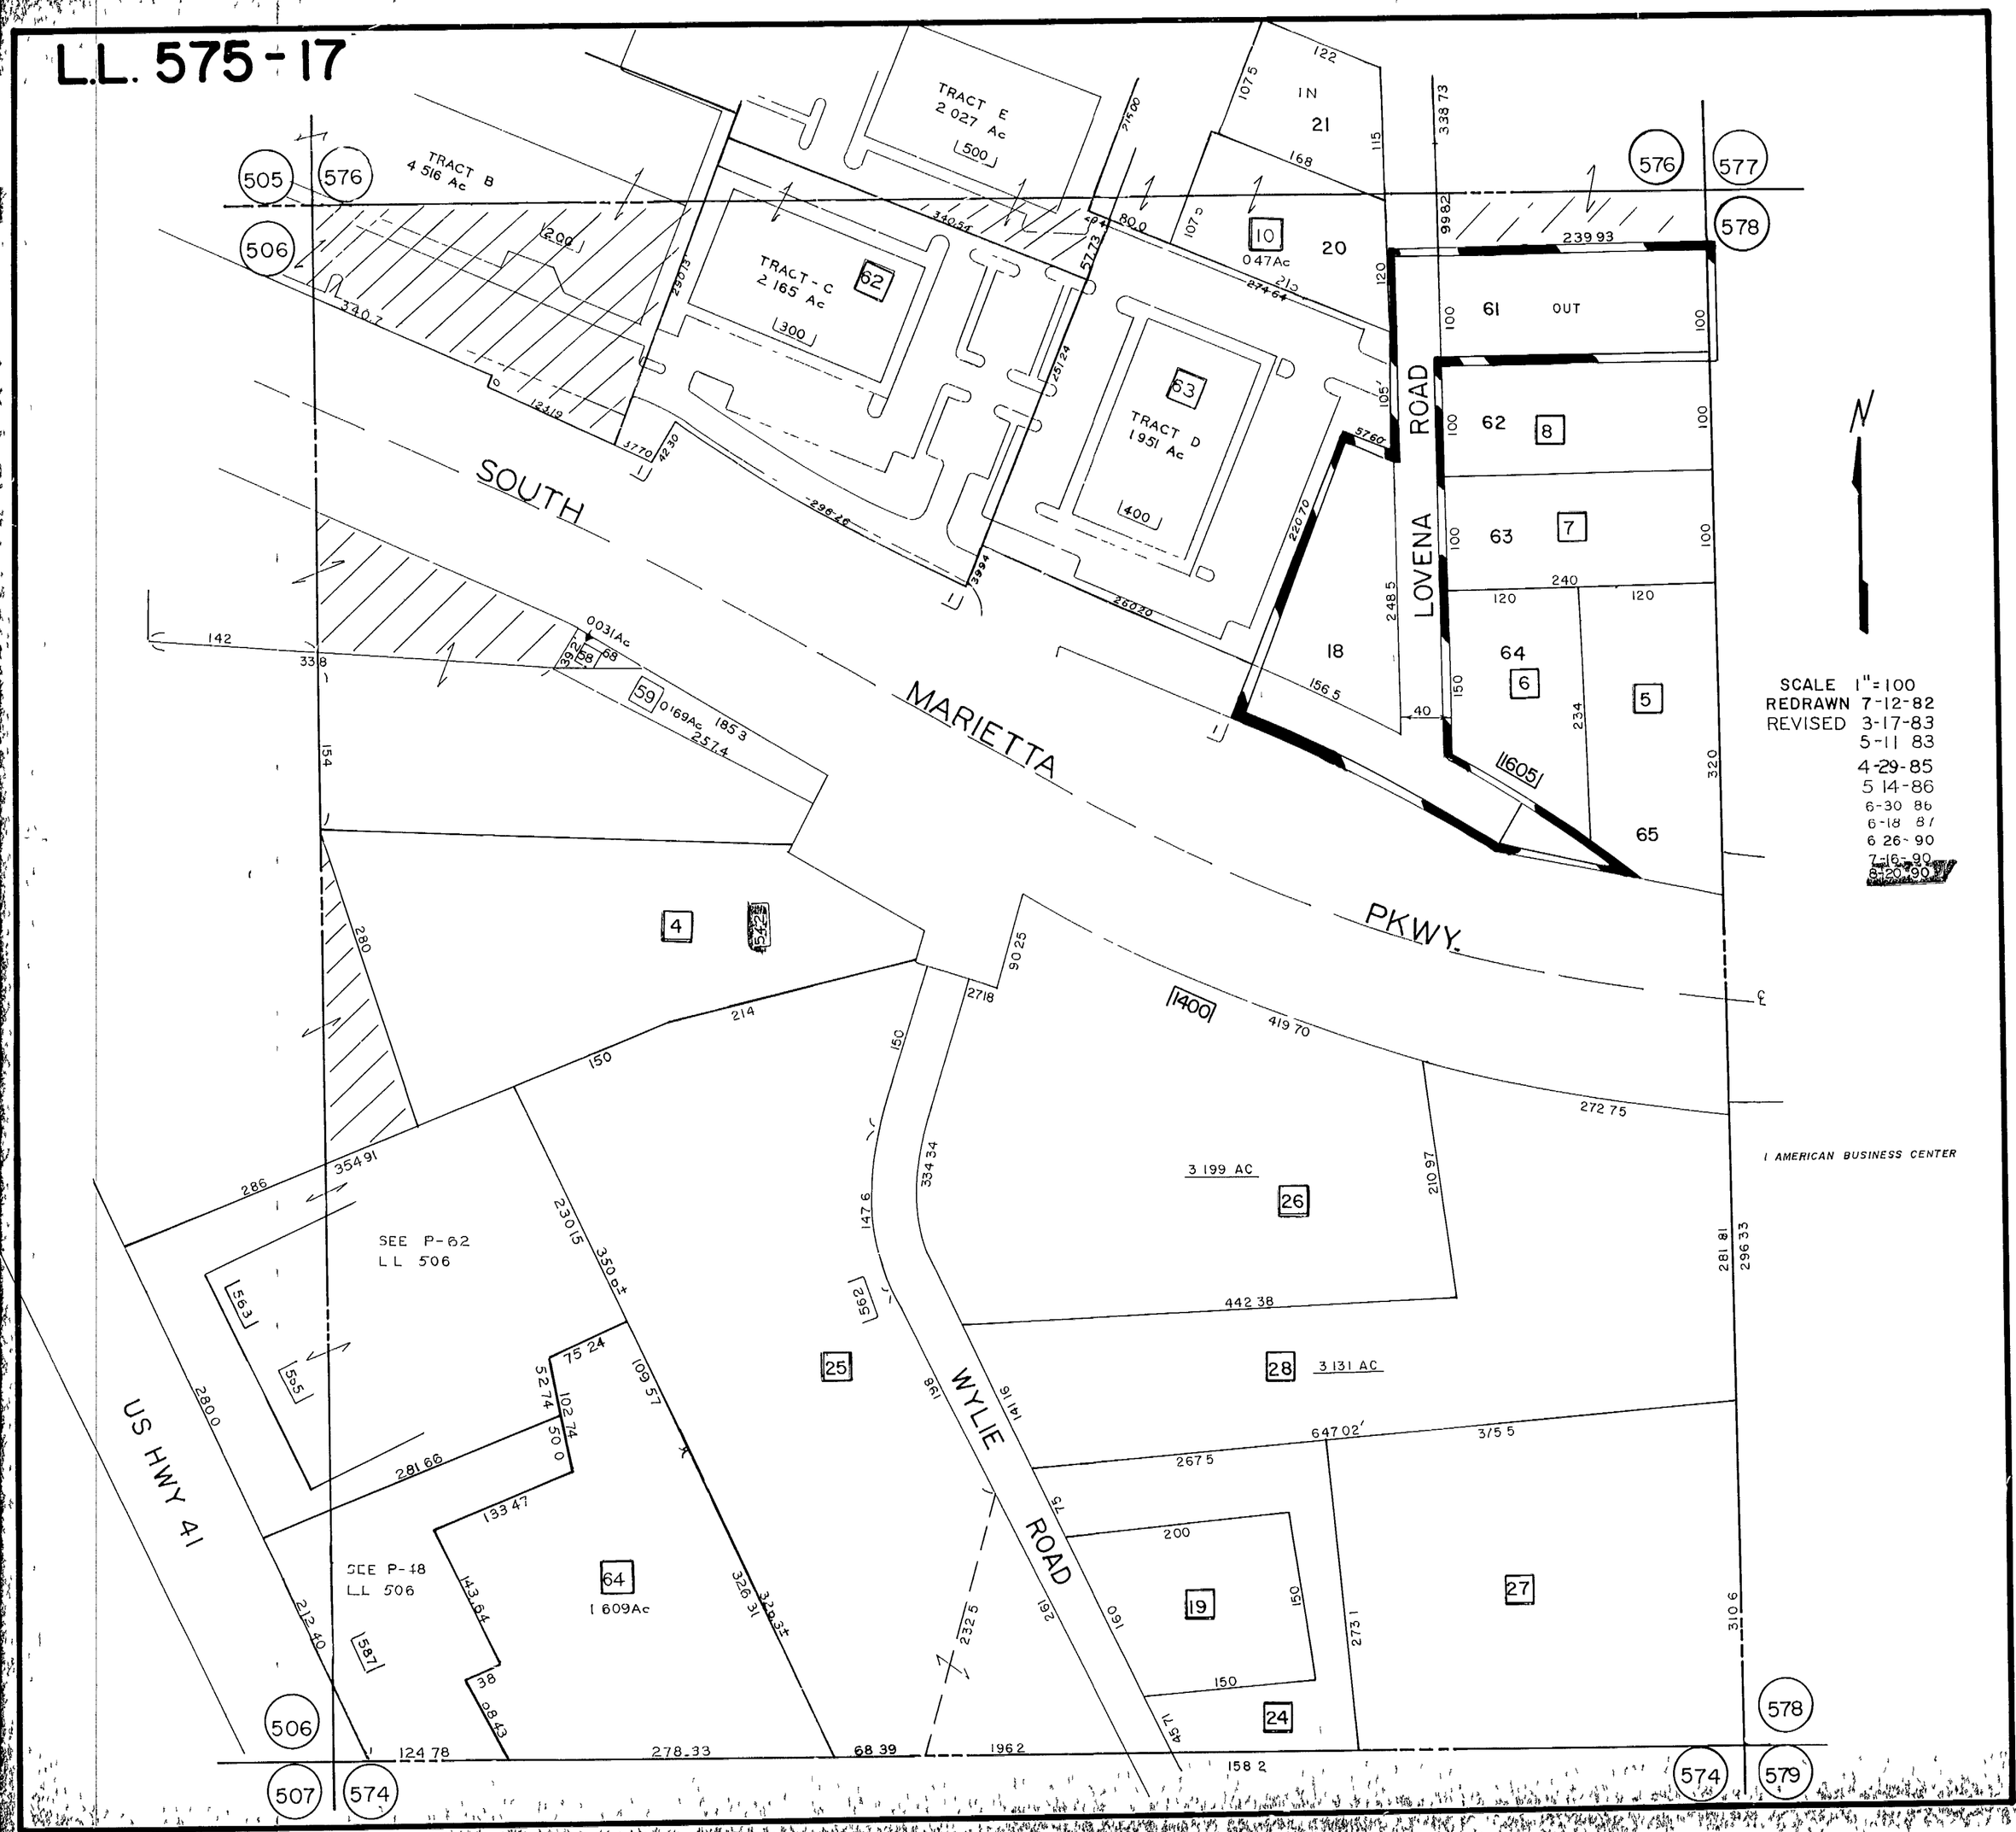
TRACT B
4 516 Ac
TRACT E
2 027 Ac
500
TRACT - C
2 165 Ac
300
62
TRACT D
1 951 Ac
400
63
10
0 47Ac
20
21
IN
122
168
115
107 5
107 0
80 0
57 73
274 64
213
120
105'
57 60
220 70
248 5
18
156 5
40
150
234
320
61
OUT
100
62
8
63
7
240
120
64
6
5
65
1605
LOVENA ROAD
SOUTH MARIETTA PKWY.
0031Ac
59
0 169Ac
185 3
257 4
142
338
154
280
4
5422
214
150
354 91
286
SEE P-62
LL 506
563
555
230 15
350 a±
75 24
52 74
102 74
50 0
281 66
280 0
US HWY 41
133 47
143 64
64
1 609Ac
326 91
329 3±
SEE P-48
LL 506
587
212 40
38
08 43
124 78
278 33
68 39
196 2
158 2
506
507
574
578
579
576
577
505
1400
419 70
272 75
90 25
27 18
3 199 AC
26
442 38
28
3 131 AC
647 02'
267 5
3 15 5
281 81
296 33
310 6
210 97
1 AMERICAN BUSINESS CENTER
WYLIE ROAD
562
25
147 6
334 34
141 16
198
86
75
200
19
150
091
192
232 5
273 1
24
45 71
27
239 93
9982
338 73
N
SCALE 1" = 100
REDRAWN 7-12-82
REVISED 3-17-83
5-11 83
4-29-85
5 14-86
6-30 86
6-18 87
6 26-90
7-16-90
8-20-90