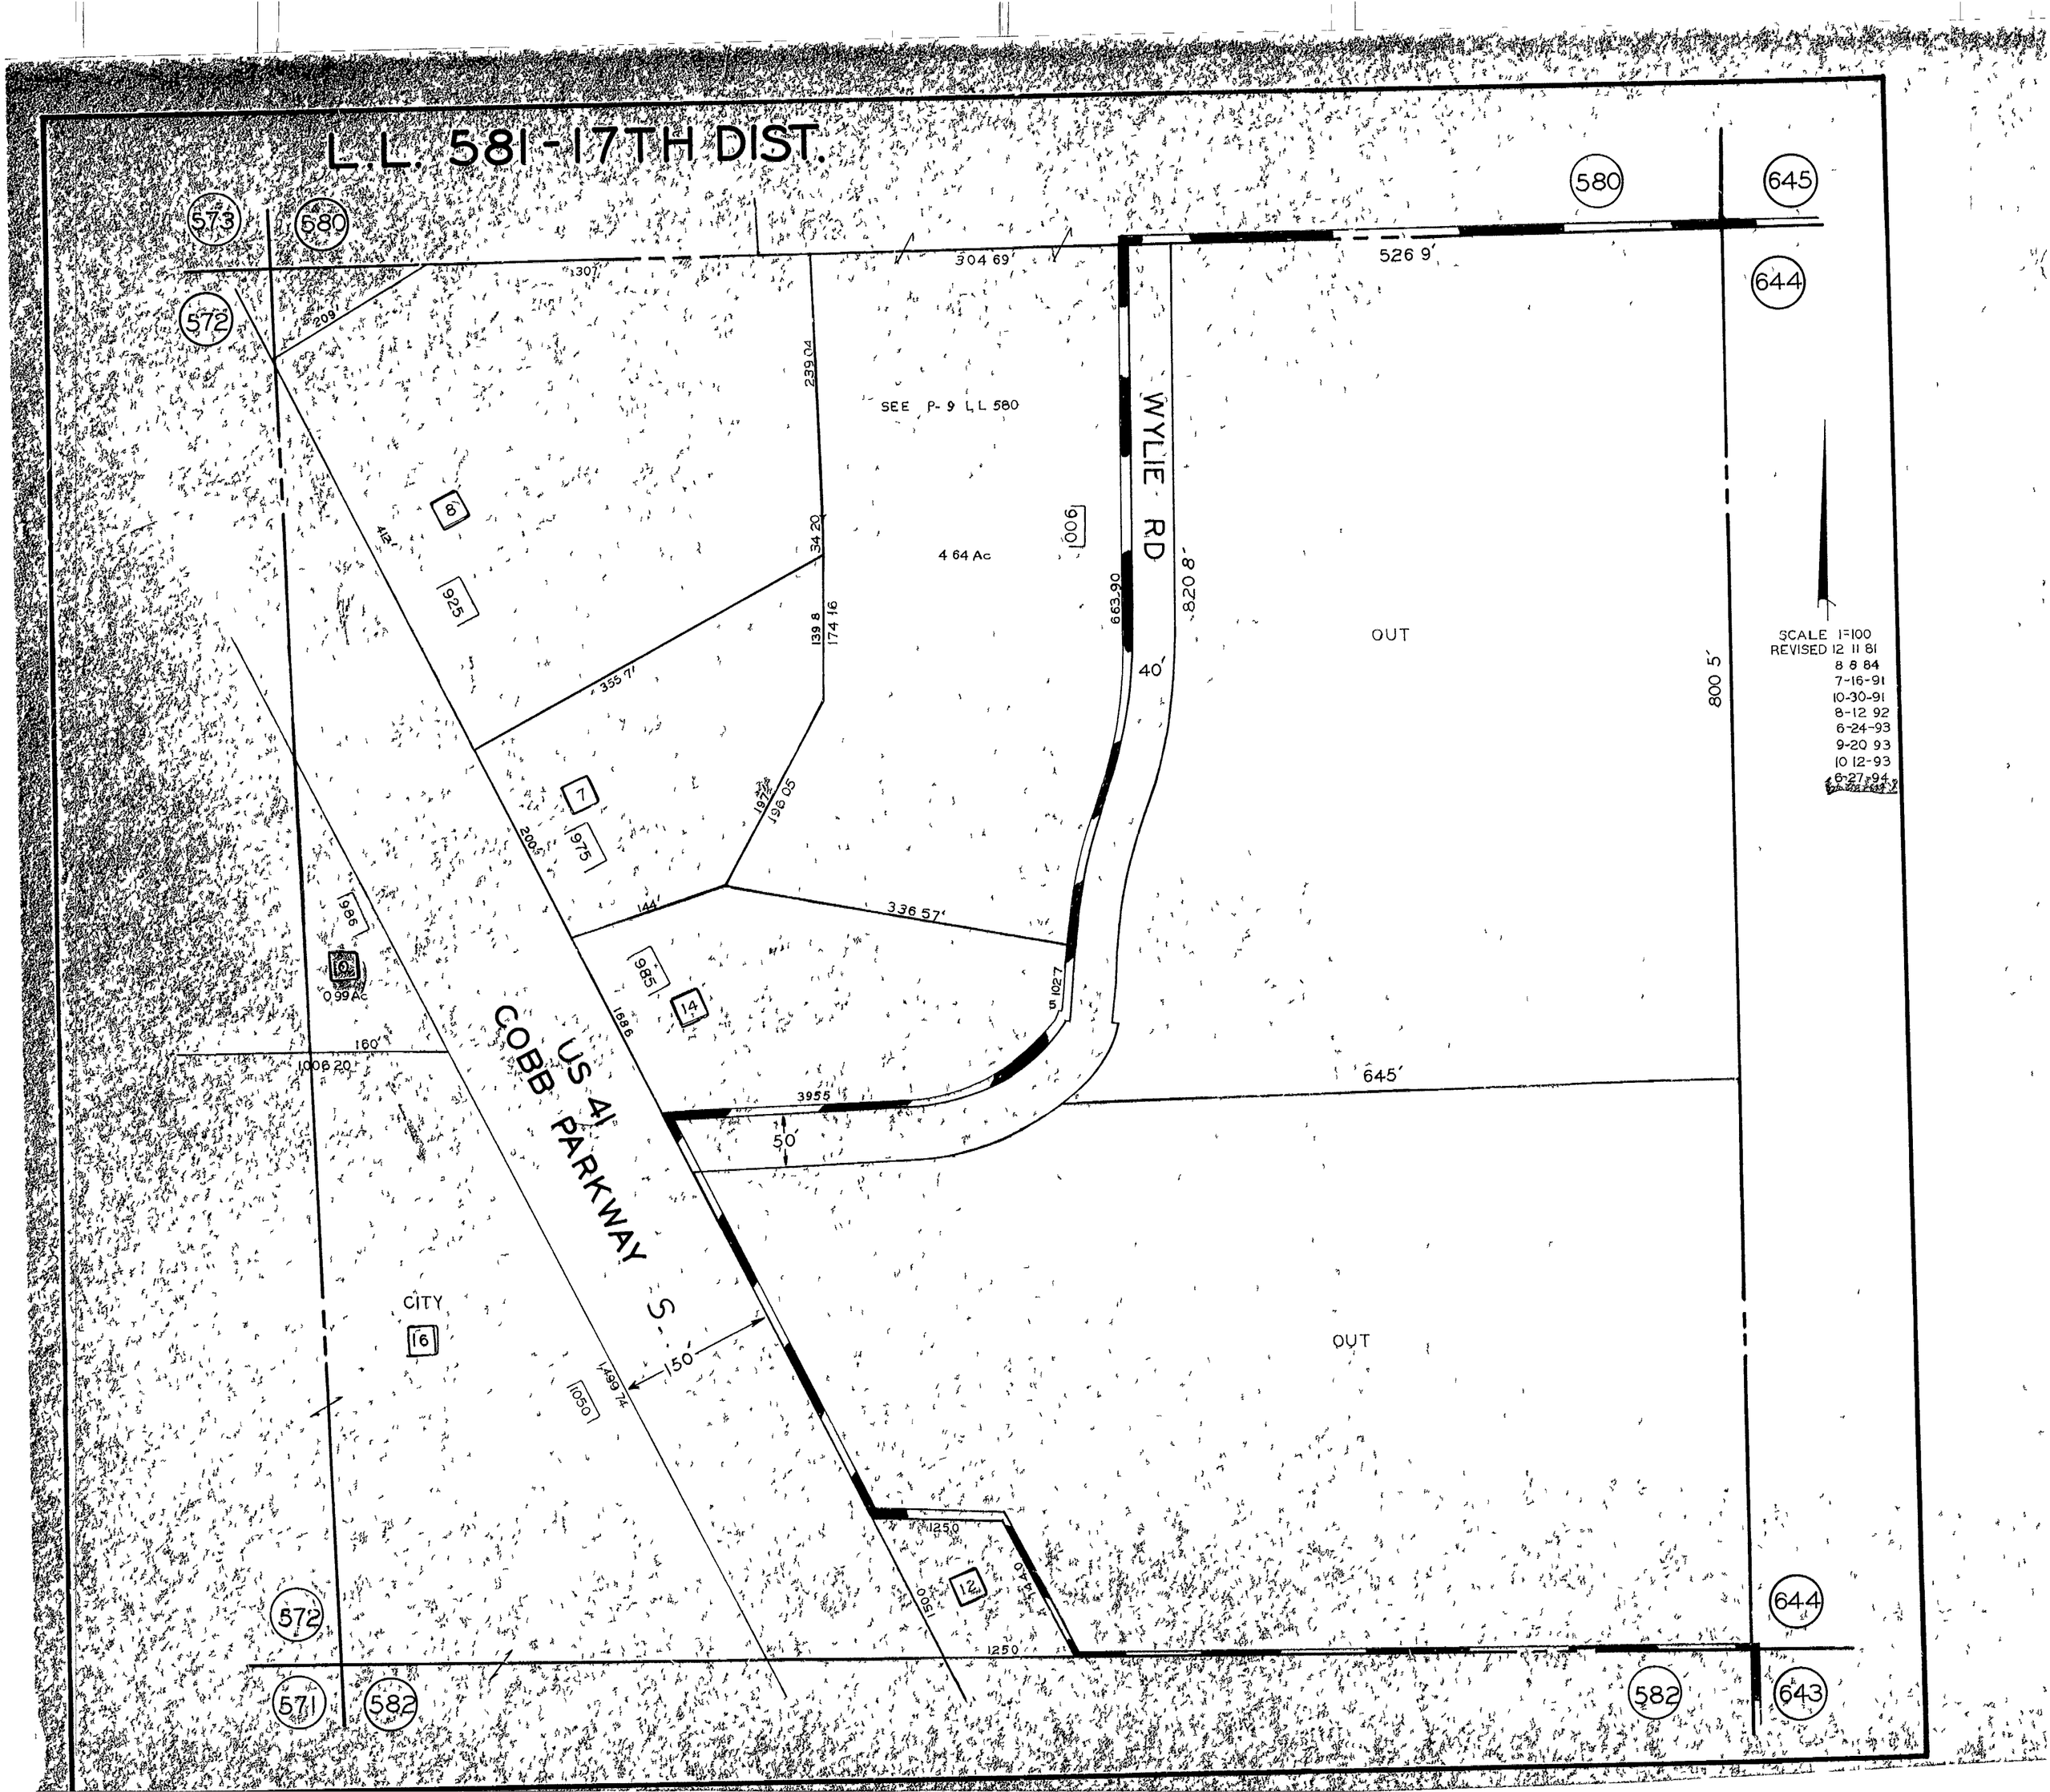
L. L. 581 - 17TH DIST.
573
580
572
645
644
304 69'
526 9'
130'
209'
239 04
SEE P- 9 L L 580
WYLIE RD
8
925
34 20
4 64 Ac
1006
663 90
820 8'
OUT
800 5'
SCALE 1=100
REVISED 12 11 81
8 8 84
7-16-91
10-30-91
8-12 92
6-24-93
9-20 93
10 12-93
6-27-94
355 7'
139 8
174 16
7
975
200'
196 05
40'
144'
336 57'
986
10
0 99 Ac
985
14
1886
1027
160'
1008 20
3955
50'
645'
US 41
COBB PARKWAY S.
CITY
16
150'
1499 74
1050
OUT
125 0
1500
12
1250
572
571
582
644
643