L.L. 786 - 17TH

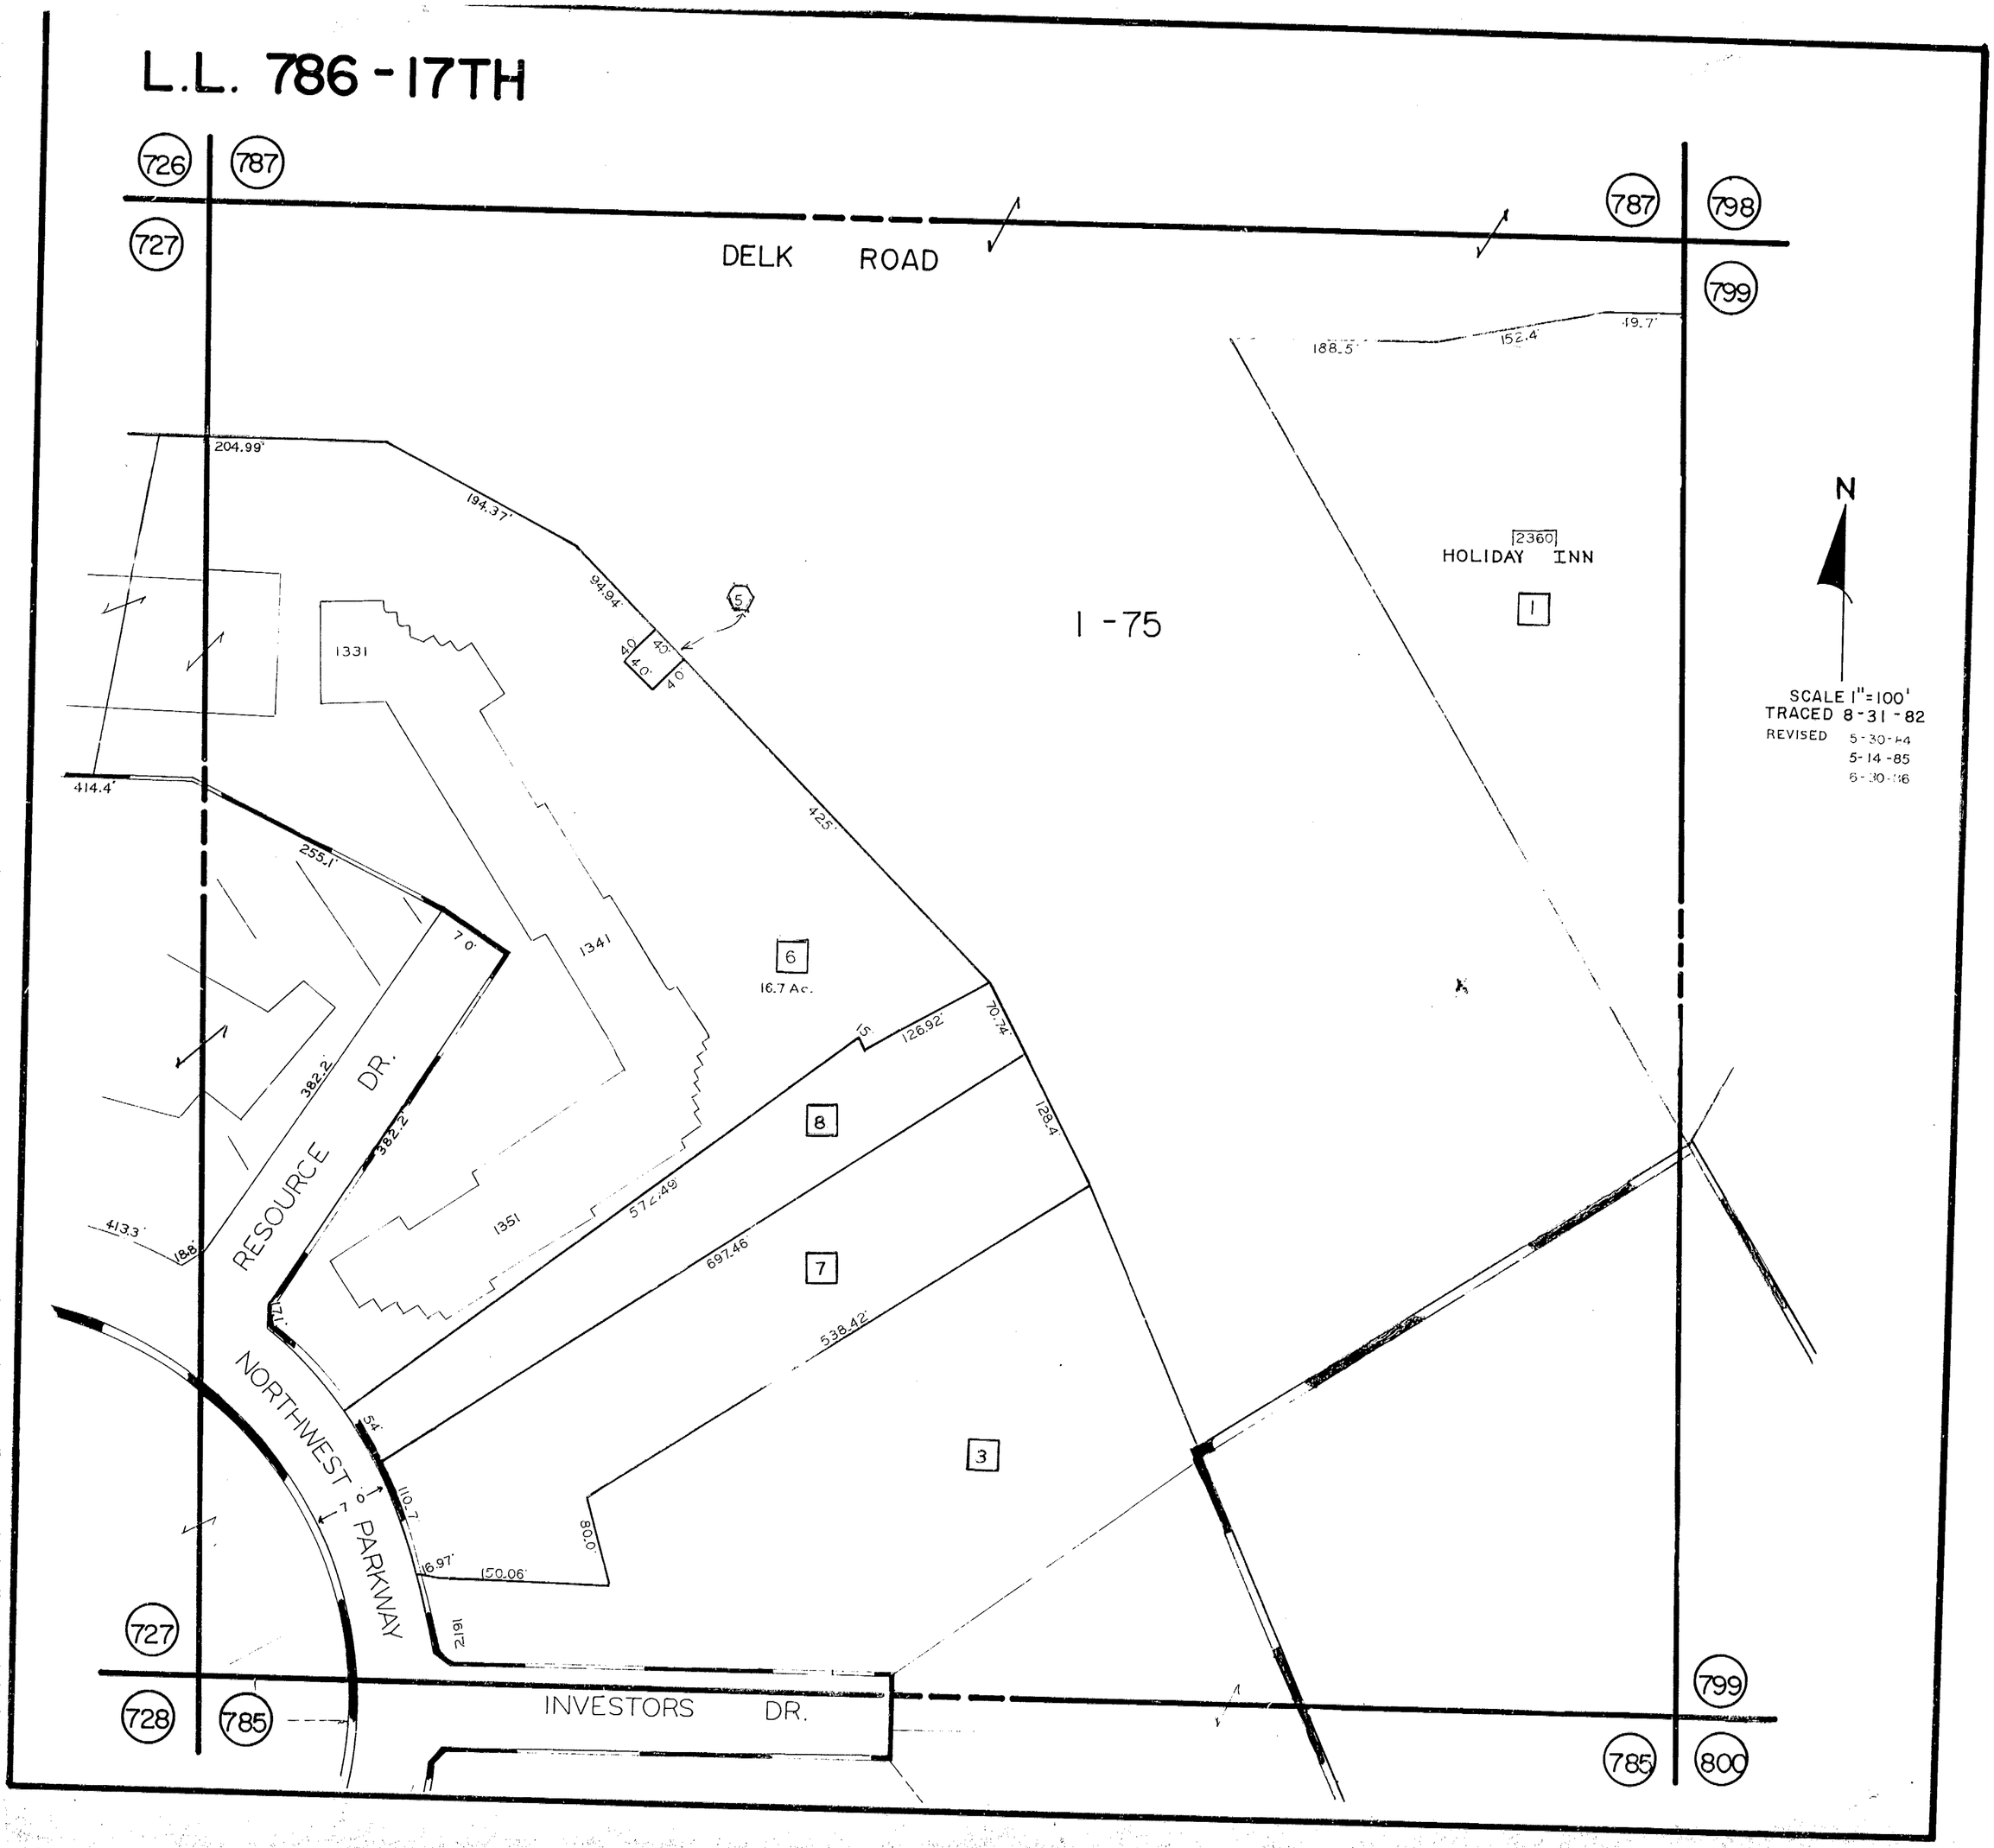
726
787
727
DELK ROAD
787
798
799
188.5'
152.4'
19.7'
204.99'
194.37'
94.94'
5
40'
40'
40'
40'
1331
I - 75
2360
HOLIDAY INN
1
N
SCALE 1" = 100'
TRACED 8-31-82
REVISED 5-30-84
5-14-85
6-30-86
414.4'
255.1'
425'
70'
1341
6
16.7 Ac.
382.2'
382.2'
RESOURCE DR.
126.92'
70.74'
128.4'
8
413.3'
188'
1351
572.49'
697.46'
7
538.42'
3
NORTHWEST PARKWAY
54'
110.7'
80.0'
16.97'
150.06'
21.91'
727
728
785
INVESTORS DR.
799
785
800