L.L. 786 - 17TH

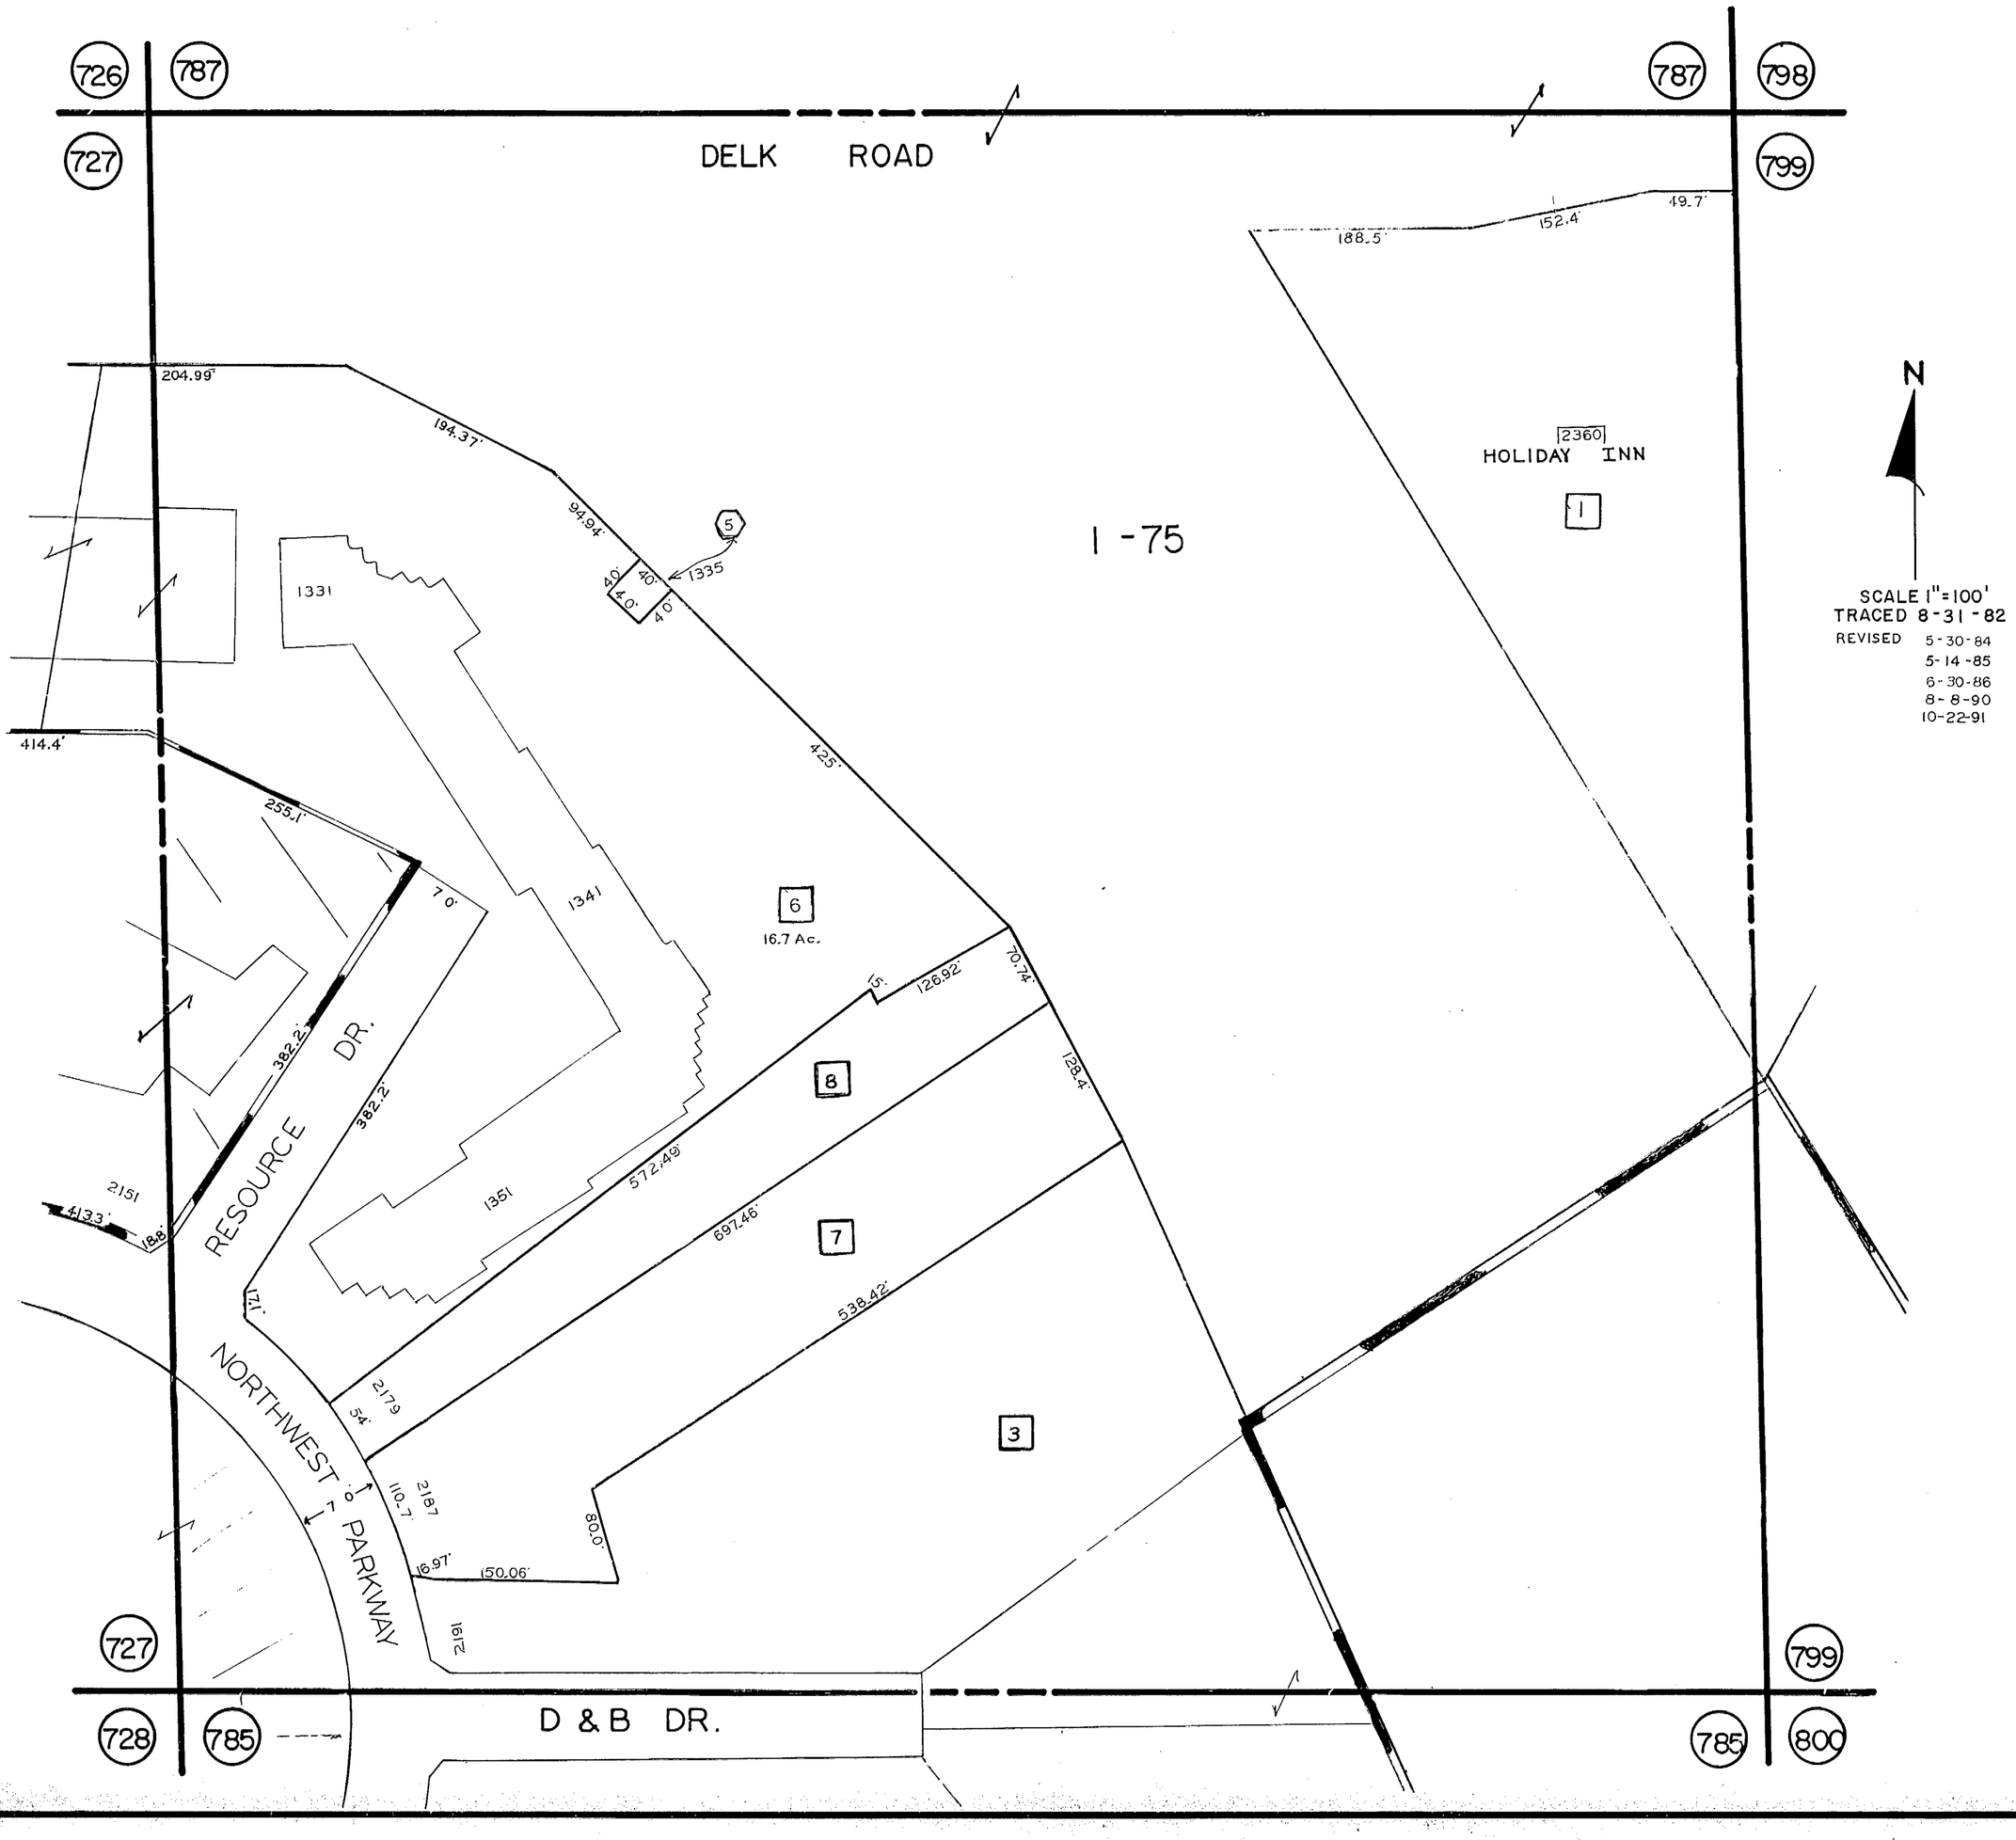
726
787
727
DELK ROAD
787
798
799
188.5'
152.4'
49.7'
204.99'
194.37'
94.94'
40'
40'
40'
40'
5
1335
1331
I-75
2360
HOLIDAY INN
1
N
SCALE 1"=100'
TRACED 8-31-82
REVISED 5-30-84
5-14-85
6-30-86
8-8-90
10-22-91
414.4'
425'
255.1'
70'
1341
6
16.7 Ac.
126.92'
70.74'
128.4'
382.2'
382.2'
RESOURCE DR.
8
572.49'
697.46'
7
538.42'
2151
413.3'
188'
1351
17.1'
2179
54'
3
2187
110.7'
80.08'
16.97'
150.06'
2191
NORTHWEST PARKWAY
727
728
785
D & B DR.
799
785
800