L.L. 283-B- 20TH

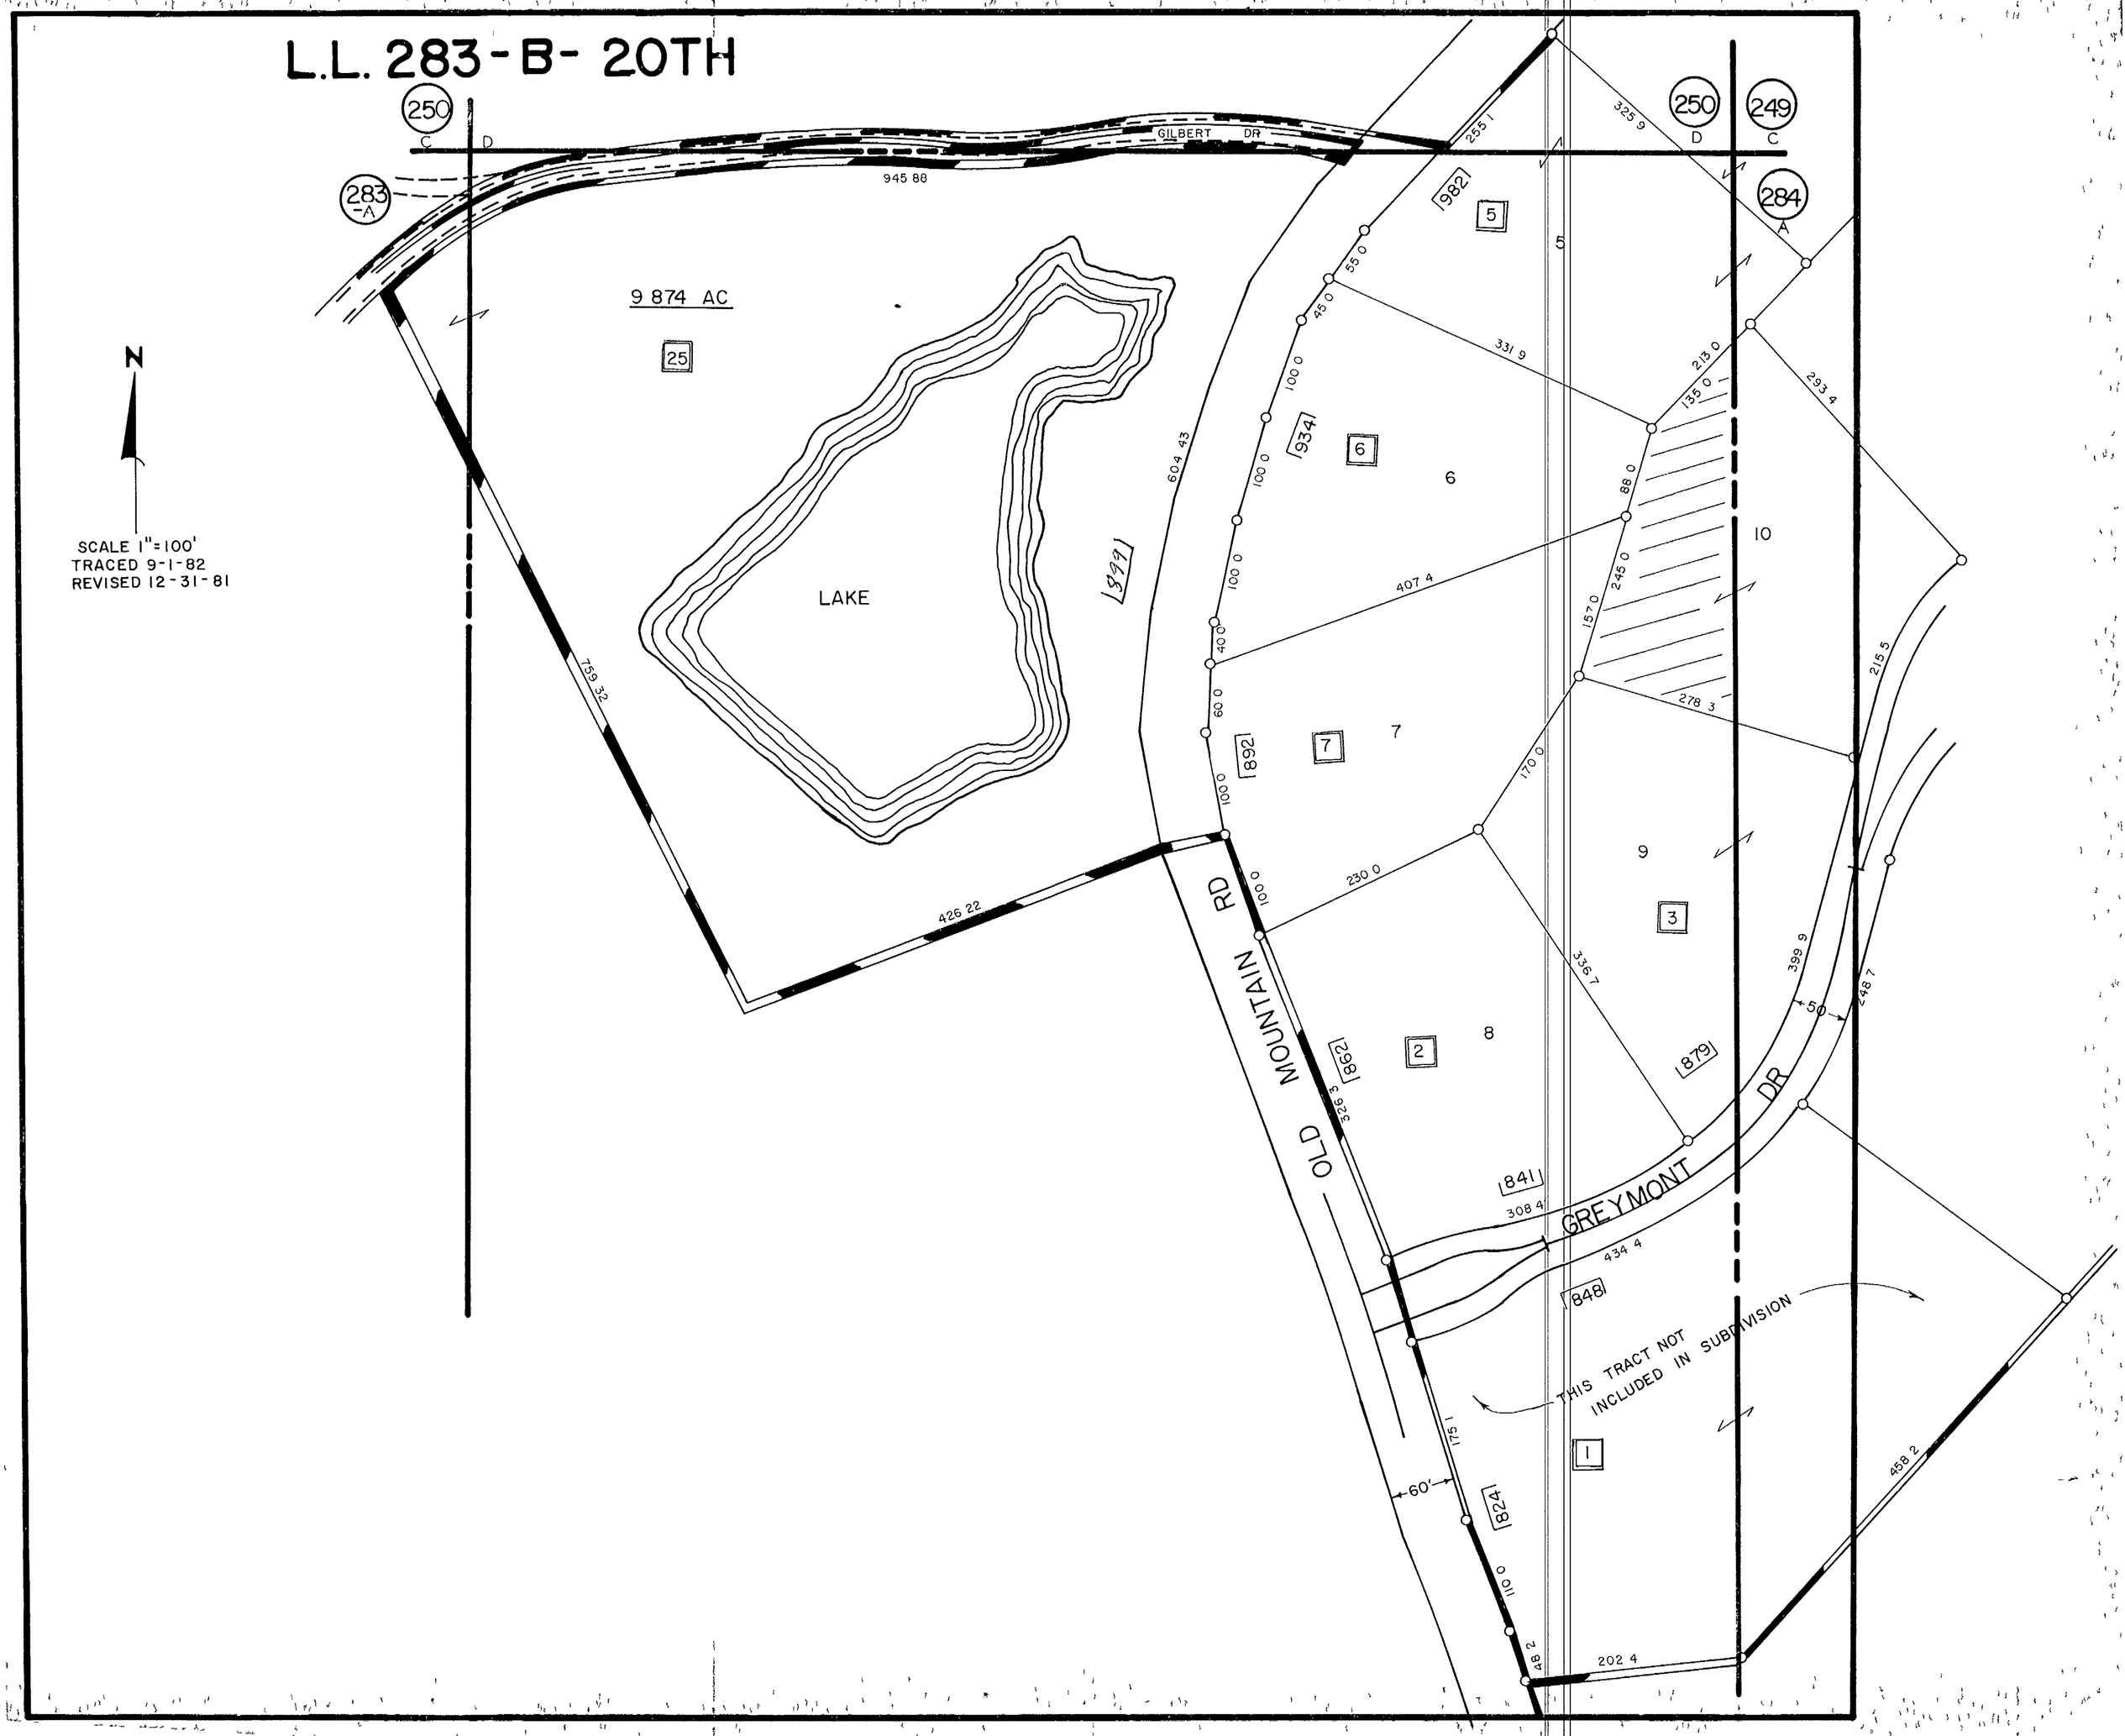
250
C
D
283
-A
GILBERT DR
945 88
9 874 AC
25
LAKE
759 32
426 22
N
SCALE 1"=100'
TRACED 9-1-82
REVISED 12-31-81
982
5
934
6
977
892
7
8
2
298
326 3
841
308 4
848
824
175 1
60'
OLD MOUNTAIN RD
604 43
255 1
325 9
250
249
284
A
331 9
407 4
213 0
135 0
293 4
88 0
245 0
157 0
278 3
215 5
170 0
230 0
336 7
399 9
50
48 7
879
GREYMONT DR
434 4
THIS TRACT NOT INCLUDED IN SUBDIVISION
1
458 2
202 4
48 2
110 0
100 0
40 0
60 0
45 0
55 0
10
9
3