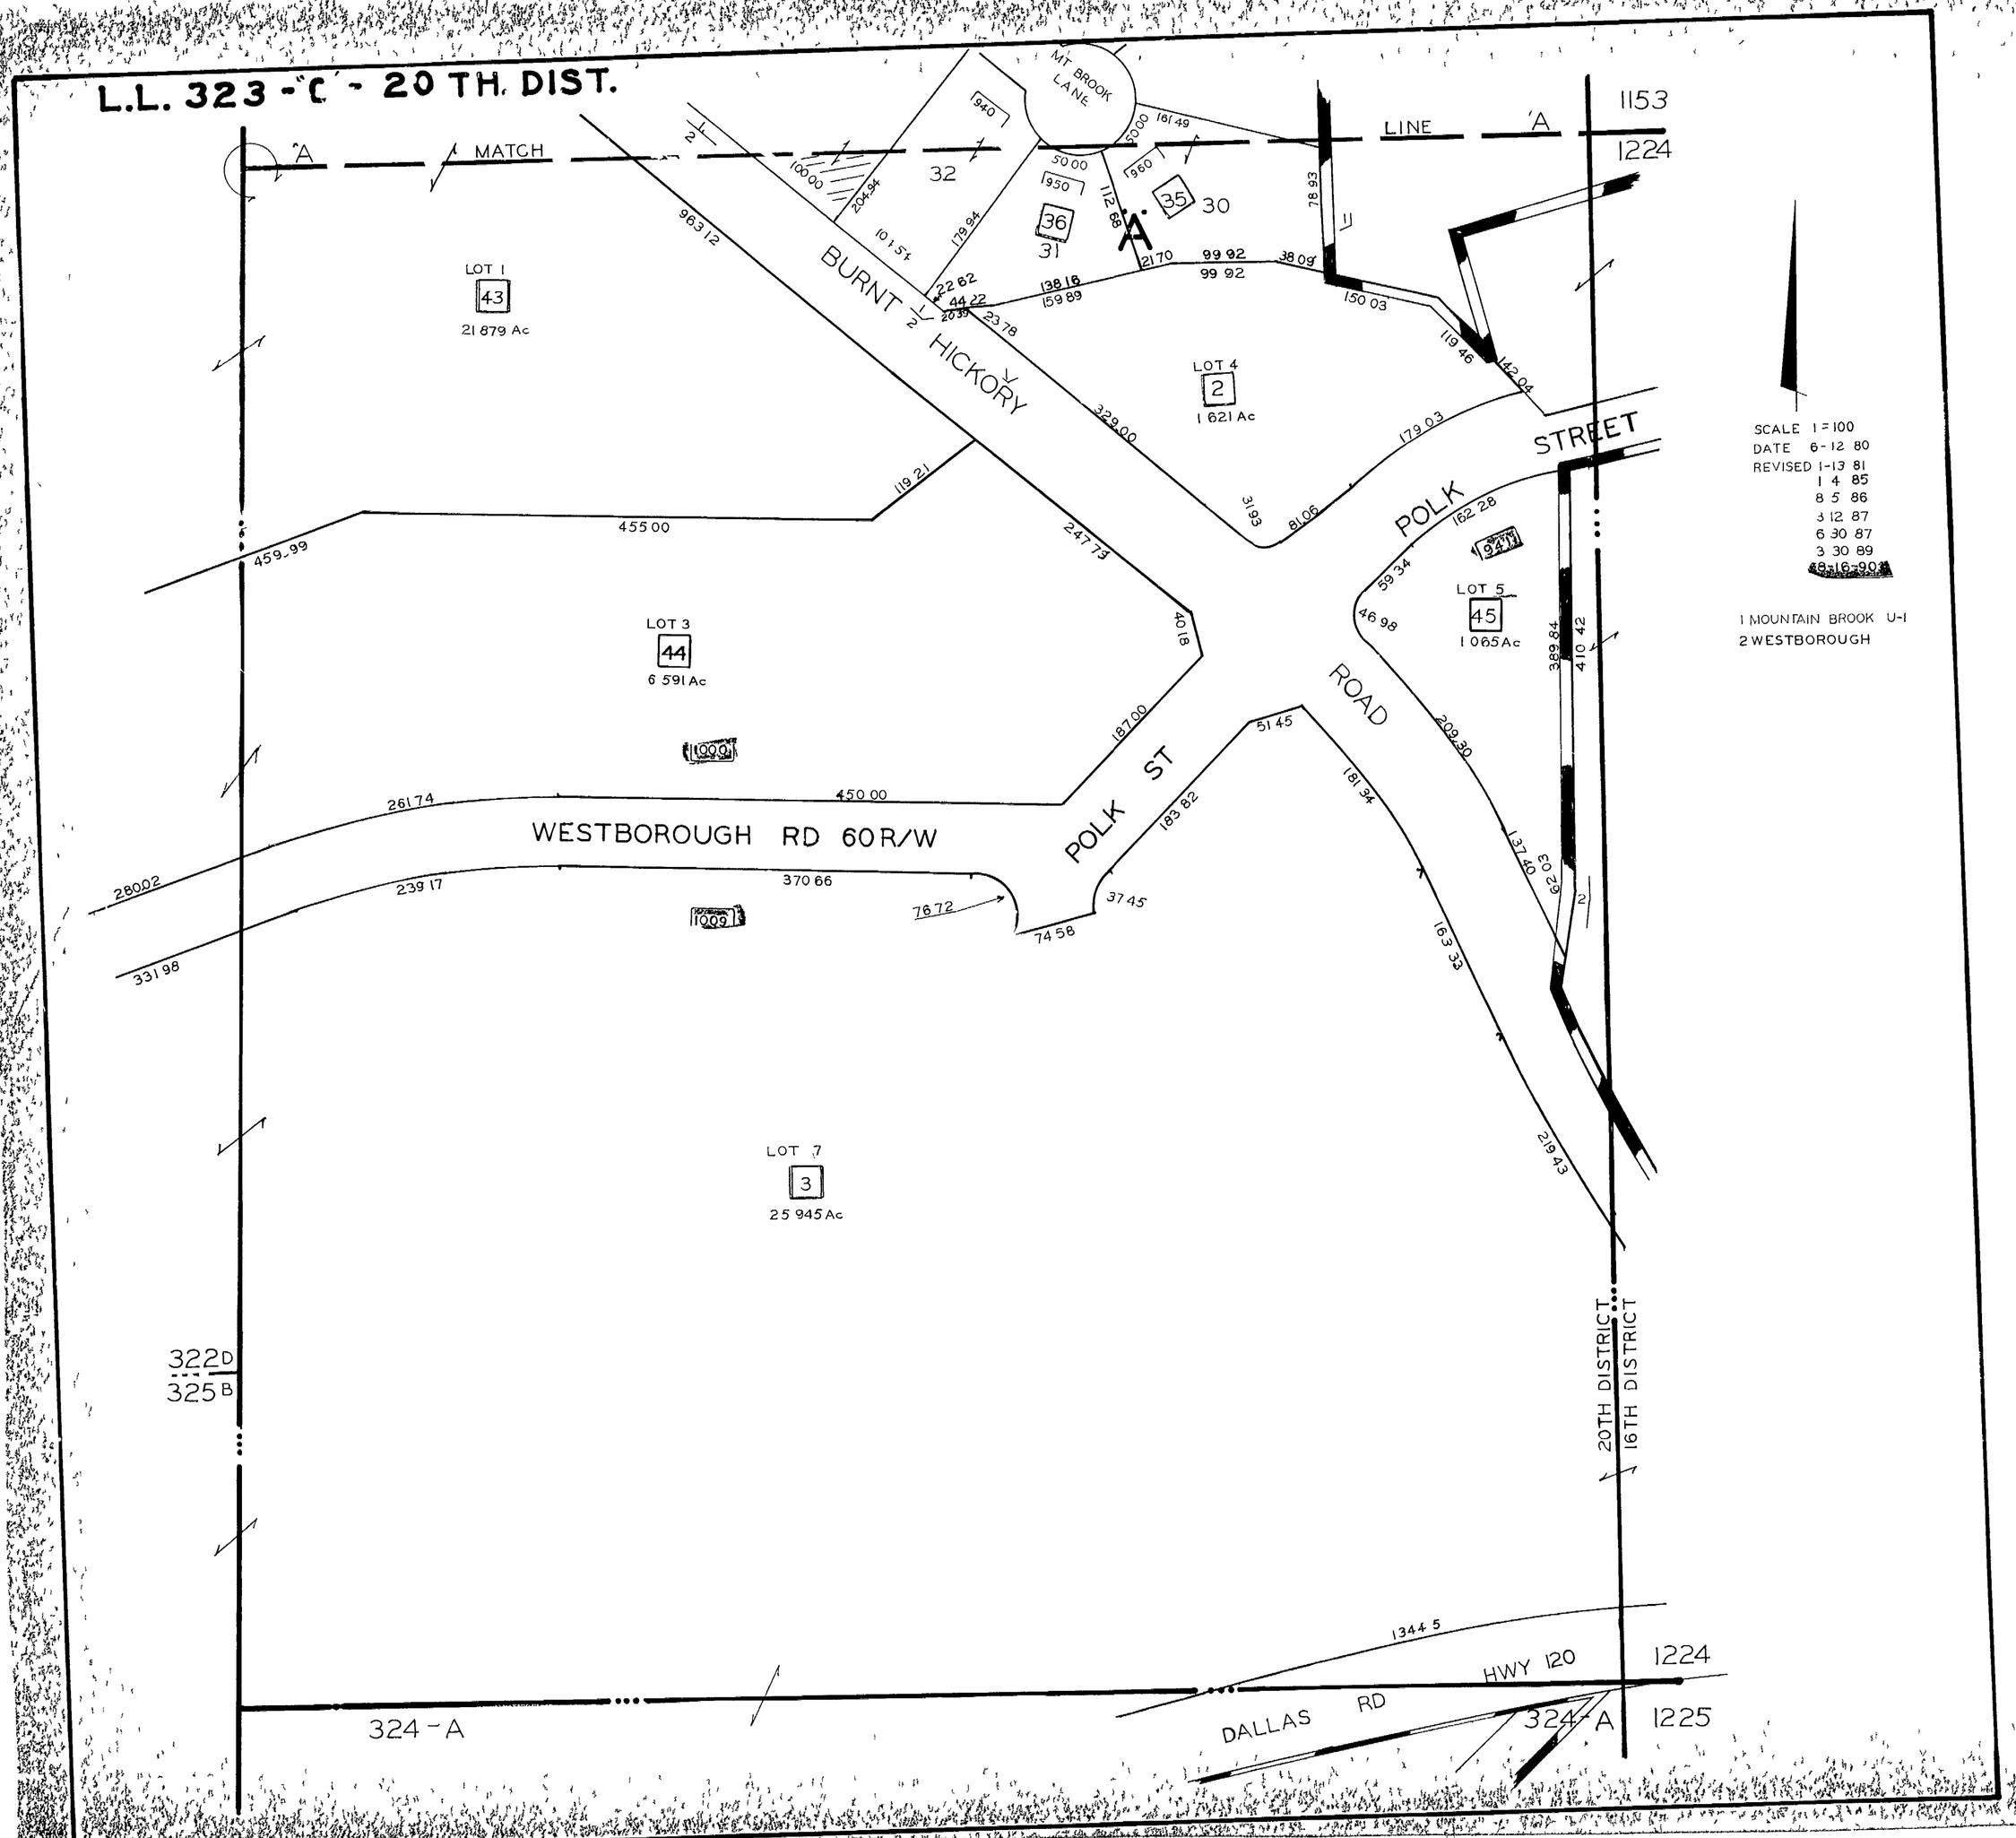
L.L. 323 - C - 20 TH. DIST.
MATCH LINE
1153
1224
MT BROOK LANE
BURNT HICKORY
POLK STREET
POLK ROAD
POLK ST
WESTBOROUGH RD 60 R/W
LOT 1
43
21 879 Ac
LOT 3
44
6 591 Ac
LOT 4
2
1 621 Ac
LOT 5
45
1 065 Ac
LOT 7
3
25 945 Ac
SCALE 1 = 100
DATE 6-12 80
REVISED 1-13 81
1 4 85
8 5 86
3 12 87
6 30 87
3 30 89
8-16-90
1 MOUNTAIN BROOK U-1
2 WESTBOROUGH
20TH DISTRICT
16TH DISTRICT
322D
325B
324 - A
HWY 120
DALLAS RD
1224
1225